


RZUT PARTERU
skala 1:50

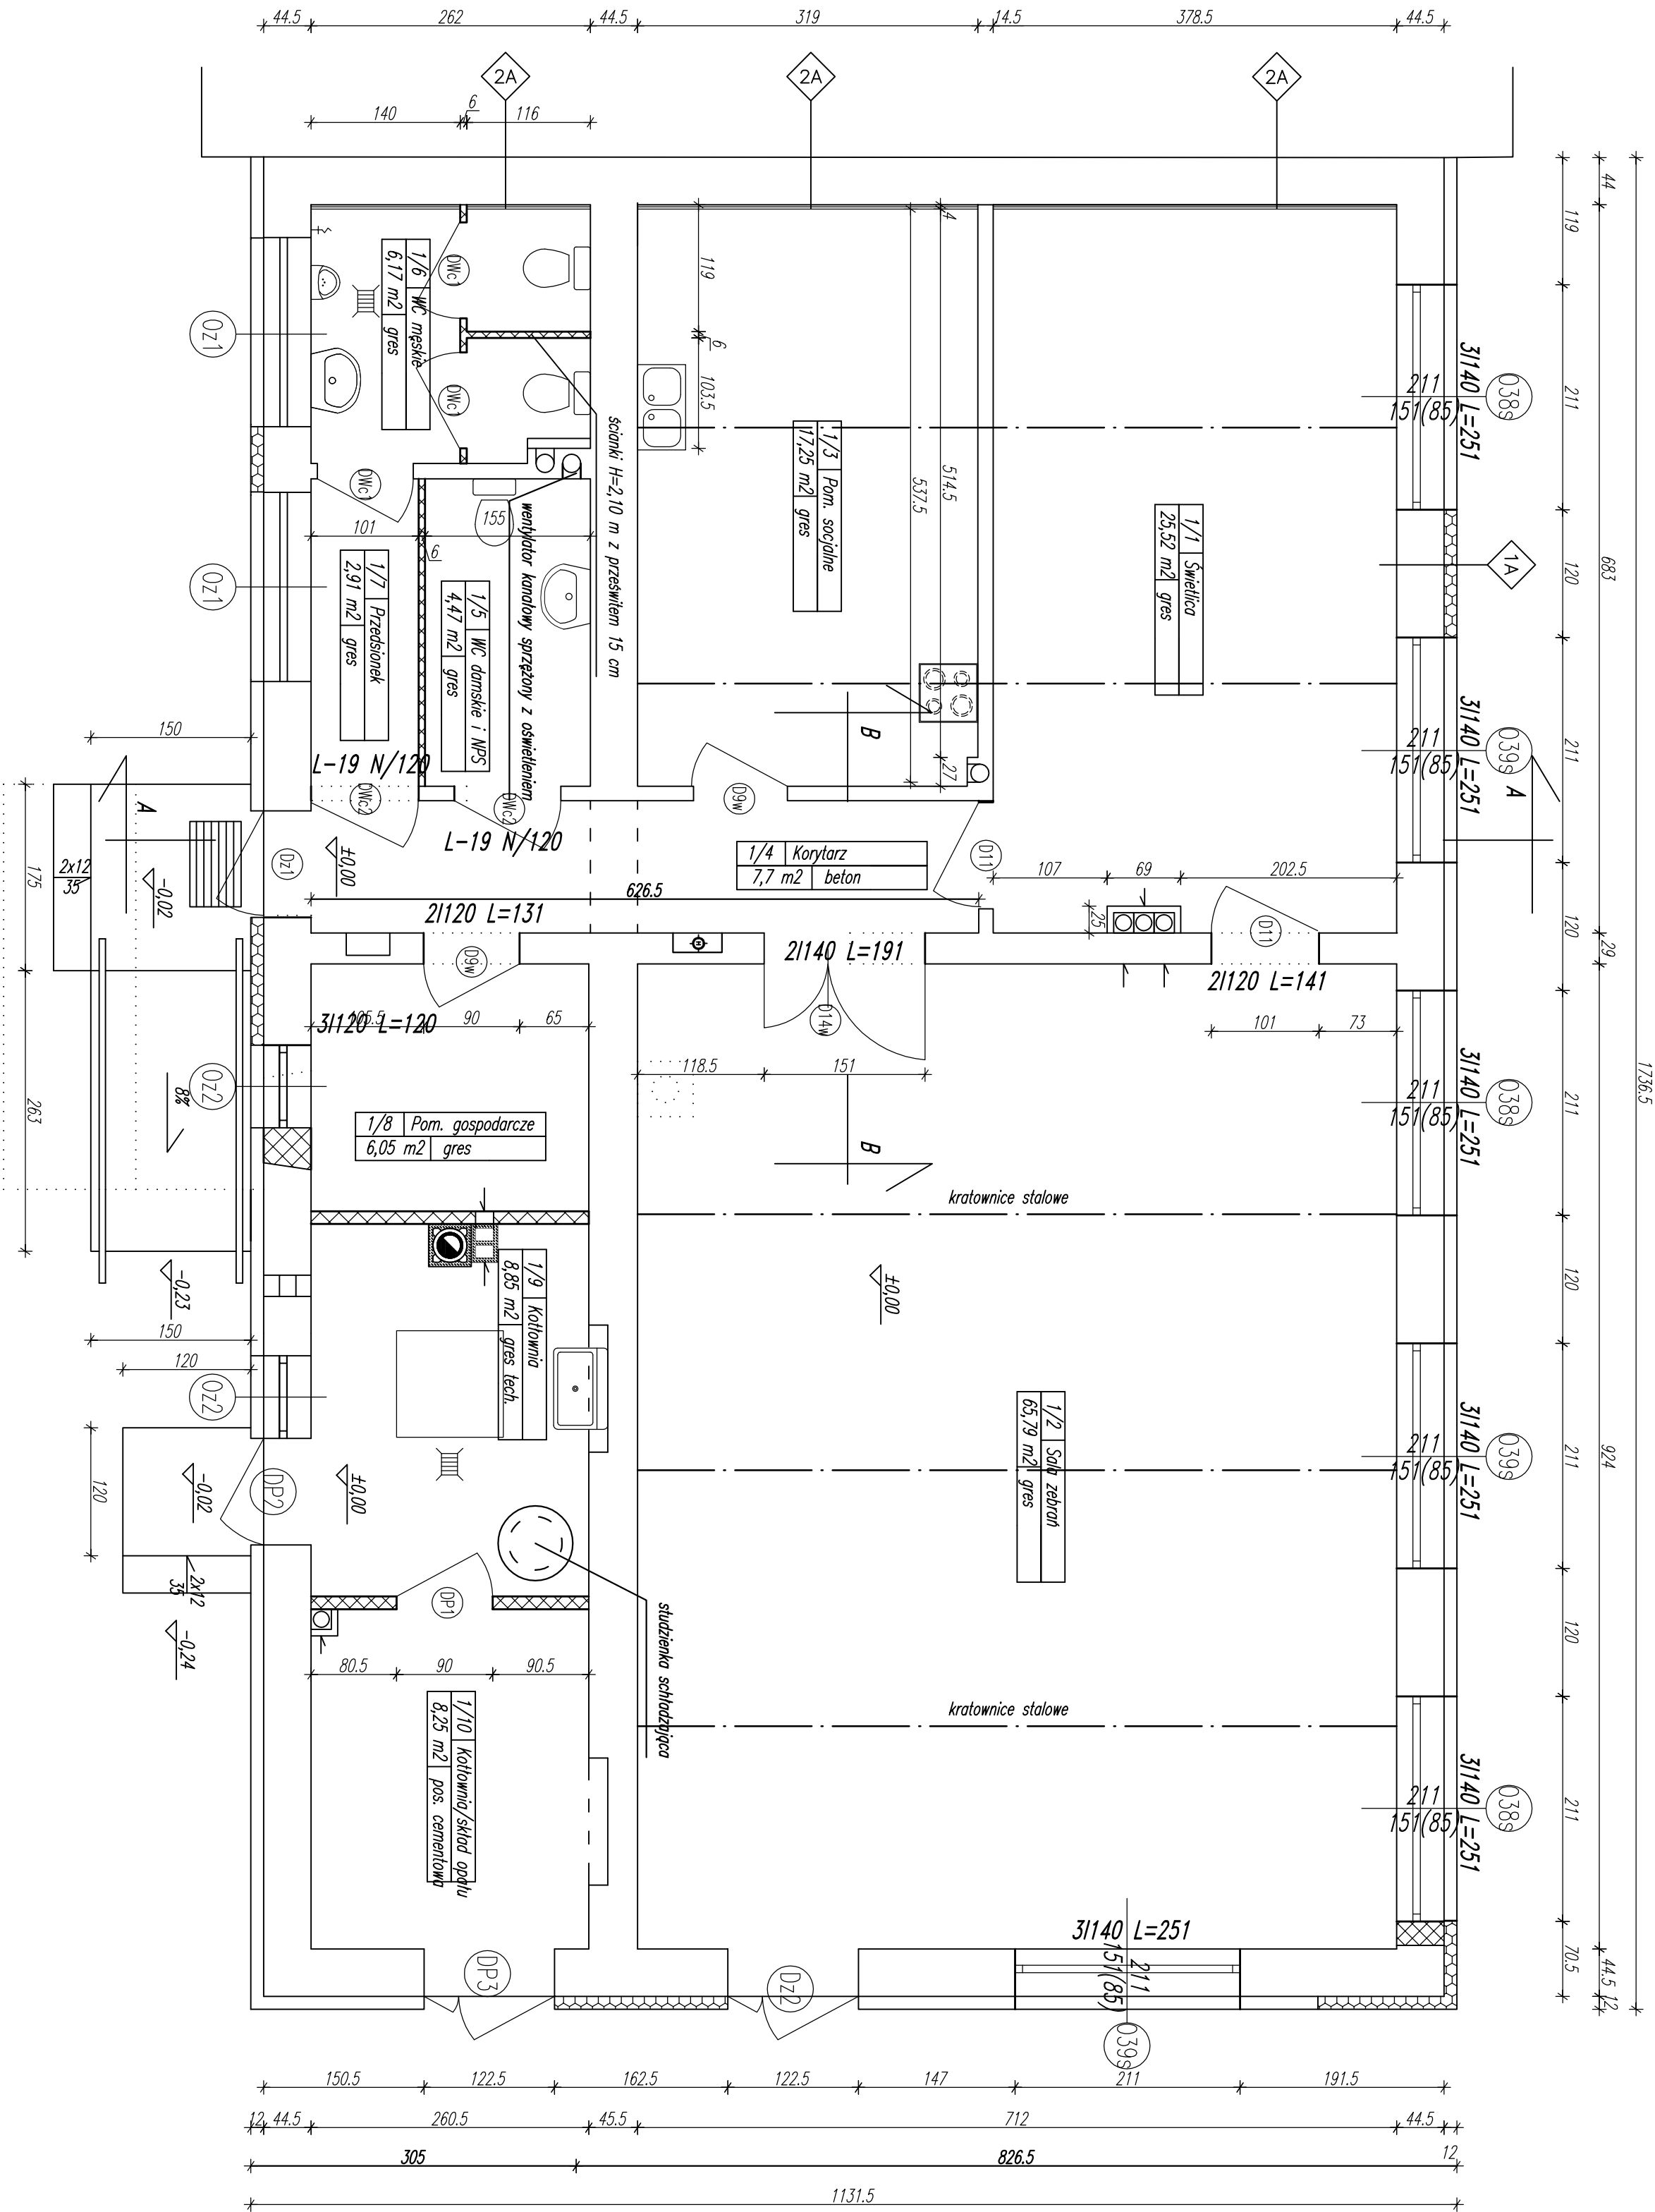

- tynk mineralny na siłce z włókna szklanego 3 mm
- sypian frezowany 12 cm
- istniejąca ściana z obustronnym tynkiem ~44,5 cm
- istniejąca ściana z obustronnym tynkiem ~29 cm
- pustka powietrzna ~2 cm
- istniejąca ściana z obustronnym tynkiem ~44,5 cm
- płyty zespolone np. Rigitherm MF (płyta 6X/6X) + wełna min. 2 cm)

ściany istniejące
ściany projektowane
ściany istniejące do robót

OBJEKT: Adaptacja kotłowni na świetlicę wiejską	
ADRES: Ruzsławice dz. nr 21/32	
Rzut partu	
BRANŻA:	Budowlana
PROJEKTANT:	mgr inż. Marek Kiedrowski
UPR.BUD:	ABU 8386 5/13/788WK
ARCHITEKT:	techn. bud. Kozłowski
UPR.BUD:	333/69 Bg., 21/85 WK