


RZUT DACHU
skala 1:100

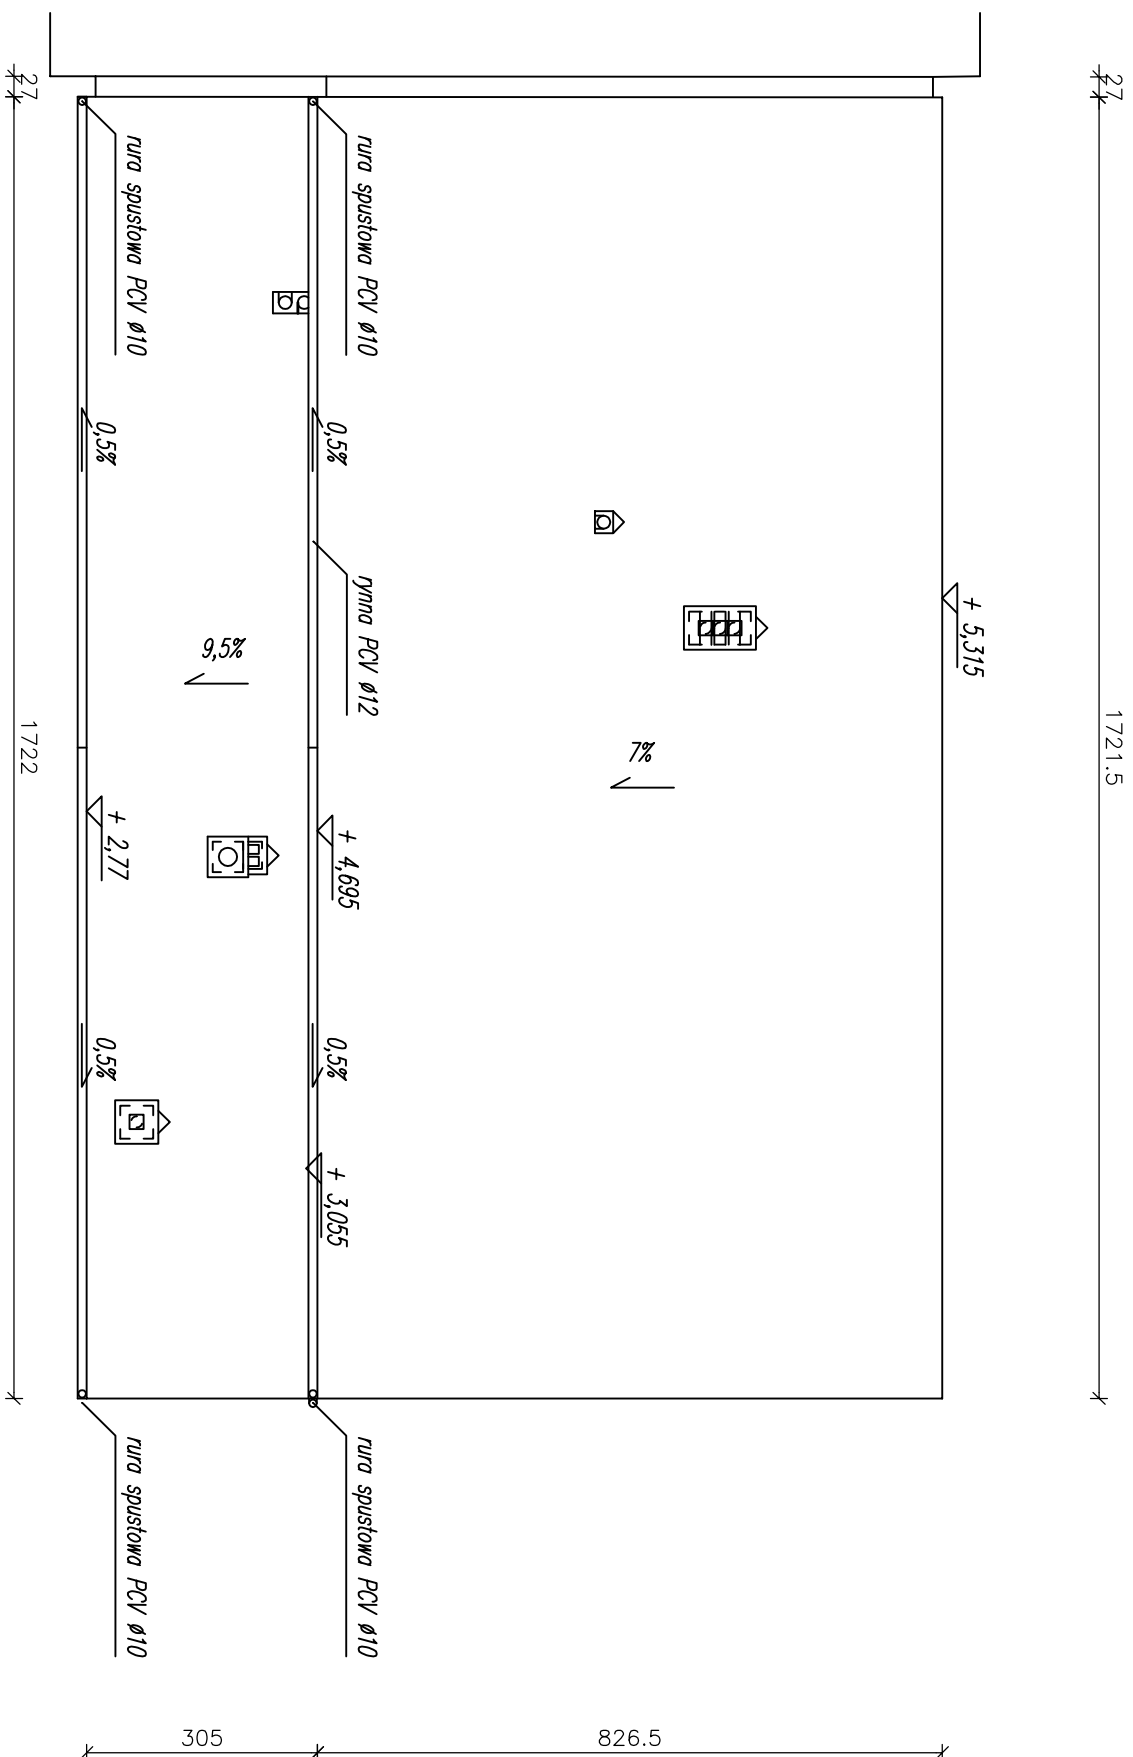

OBJEKT: Adaptacja budynku kotłowni na świetlicę wiejską	
ADRES: Ruskowo dz. nr 21/32	
Rzut dachu	
BRANŻA:	Budowlano Nr rys: A/3
PROJEKTANT:	mgr inż. Marek Kiedrowski Skala: 1:100
UPR.BUD:	ABU 8386 5/137/88Wk Data: 12/09
ARCHITEKT:	tech.bud Kozłmierz Szatkowski Podpis:
UPR.BUD:	383/69 Bq , 21/85 Wk Data: 12/09
	Podpis: