

Mapa sytuacyjno-wysokościowa

(do celów projektowych)

Skala 1: 1000

PROJEKT ZAGOSPODAROWANIA TERENU

skala 1:1000

Obręb : **RUSZKOWO**

Gmina : Wapielsk

Powiat : rypiński

Woj. : kujawsko - pomorskie


Arkusz mapy : 356.113.233

Dz. nr 21/32


USŁUGI GEODEZYJNE
Zieliński Jacek
ul. Warszawska 5, 87-500 Rypin
NIP 892-106-32-12

GEODETA UPRAWNIONY

Jacek Zieliński
Nr upr. 20557

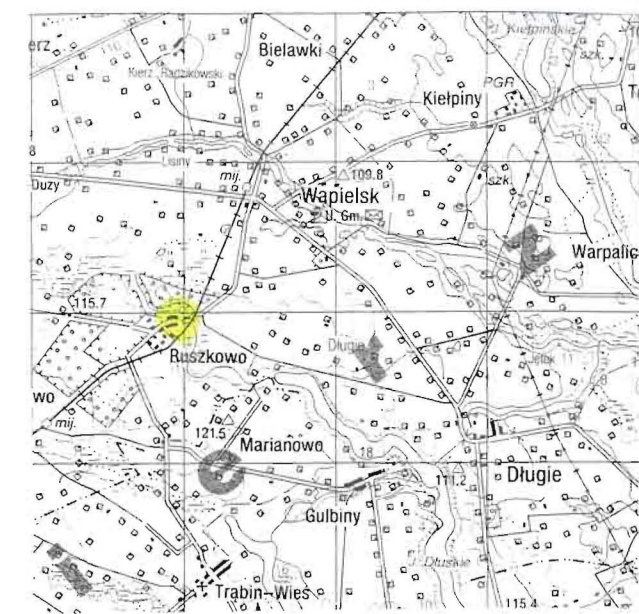

Orientacja 1 : 100 000

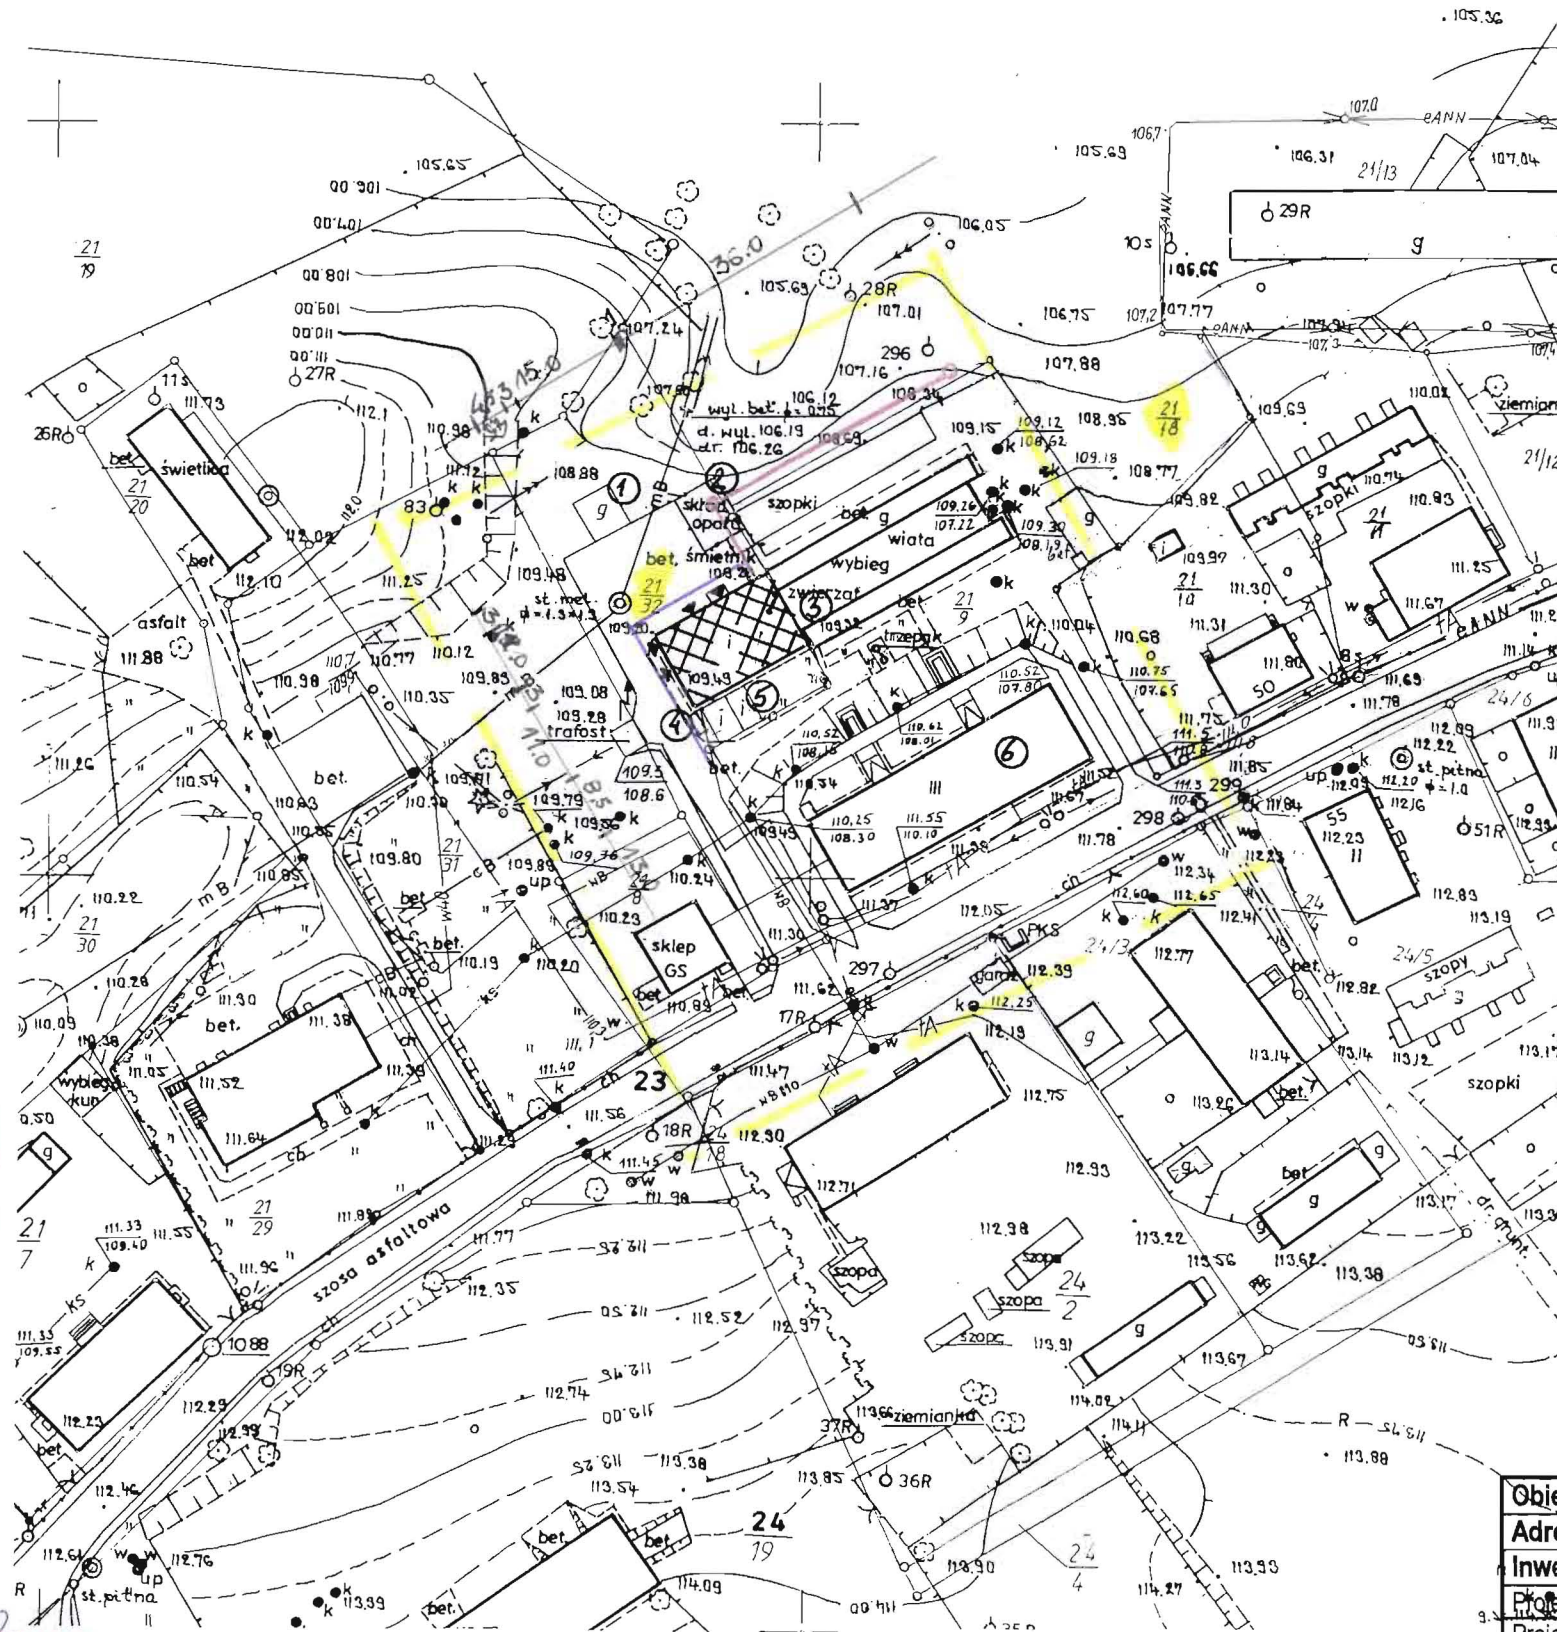

Część opisowa:

- 1 - istniejący parterowy budynek gospodarczy,
- 2 - istniejący nieużytkowany obecnie skład opału,
- 3 - szopki, garaże,
- 4 - osłona śmietnikowa – do rozbiórki,
- 5 - garaże blaszane – do rozbiórki,
- 6 - IV kondygnacyjny budynek wielorodzinny,

- adaptowana kotłownia,
- projektowane przyłącze wodociągowe.
- projektowane przyłącze sanitarne.

Nie wyklucza się istnienia w terenie innych – niż wykazanych na niniejszej mapie – urządzeń podziemnych, które nie były zgłoszone do inwentaryzacji lub o których brak jest informacji w instytucjach branżowych

Powiatowy Ośrodek Dokumentacji Geodezyjnej i Kartograficznej w Rypinie

W obszarze oznaczonym linią przekreśloną... dokonano aktualizacji treści mapy zasadniczej. Dokumenty z pomiarów geodezyjnych przyjęto do zasobu w dniu 09 GRU 2009. i zaewid. pod nr KERG. 24.01.50/2009. MAPA SŁUŻY DO CELÓW PROJEKTOWYCH

Projektowane obiekty budowlane wymagające pozwolenia na budowę podlegają wytyczeniu i terenowi rzucy powykonawczej przez jednostki uprawnione do wykonywania prac geodezyjnych. **up. KIEROWNIKA**
Rypin, 09 GRU 2009. Podpis osoby upoważnionej

Danuta Sobierajska
starszy geodeta

OBIEKT	Adaptacja budynku kotłowni na świetlicę wiejską	SKALA
ADRES	Ruszkowo gmina Wapielsk dz. nr 21/32	1:1000
TEMAT	Projekt zagospodarowania działki	Data
BRANŻA	SANITARNA	01/10
Projektant	Upr bud. UA-V-7342-5/14/93 Wk.	Nr Rys. 1.
Opracowała	Specjalność INSTALACYJNO-INŻYNIERSKIEJ	
Halina Gajkowska	W zakresie INSTALACJI SANITARNYCH	

Objekt: Adaptacja budynku kotłowni w Ruszkowie na świetlicę wiejską					
Adres: Ruszkowo gm. Wapielsk dz. nr 21/32					
Inwestor: Gmina Wapielsk woj. kujawsko – pomorskie, Wapielsk 20, 87-337 Wapielsk					
Projekt zagospodarowania terenu				Nr rys.	Z/1
Projektant:	Imię i nazwisko:	Nr uprawnień:	Data:	Podpis:	Skala:
Opracował:	Kazimierz Szatkowski	383/69Bg21/85Wk	01/10		1:1000
Opracował:	mgr inż. Marek Kiedrowski	ABU-8386-5/137/88Wk	01/10		