


RZUT PIWNICY - modernizacja

SKALA 1:100

ZESTAWIENIE POWIERZCHNI POMIESZCZEŃ BUDYNKU			
PIWNICA			
NR	NAZWA POMIESZCZENIA	POW. [m²]	WYKOŃCZENIE POSADZKI
POMIESZCZENIA			
-1.01	KOTŁOWNIA	25.98	POSADZKA BETONOWA
-1.02	SKŁAD OPAŁU	41.12	POSADZKA BETONOWA
-1.03	POMIESZCZENIE GOSPODARCZE	14.21	POSADZKA BETONOWA
SUMA CAŁKOWITA		81.3100	-

- LEGENDA:
- PROJEKTOWANE DOCIEPLENIE ŚCIAN
 - ściany przeznaczone do szpachlowania i malowania na całej wysokości

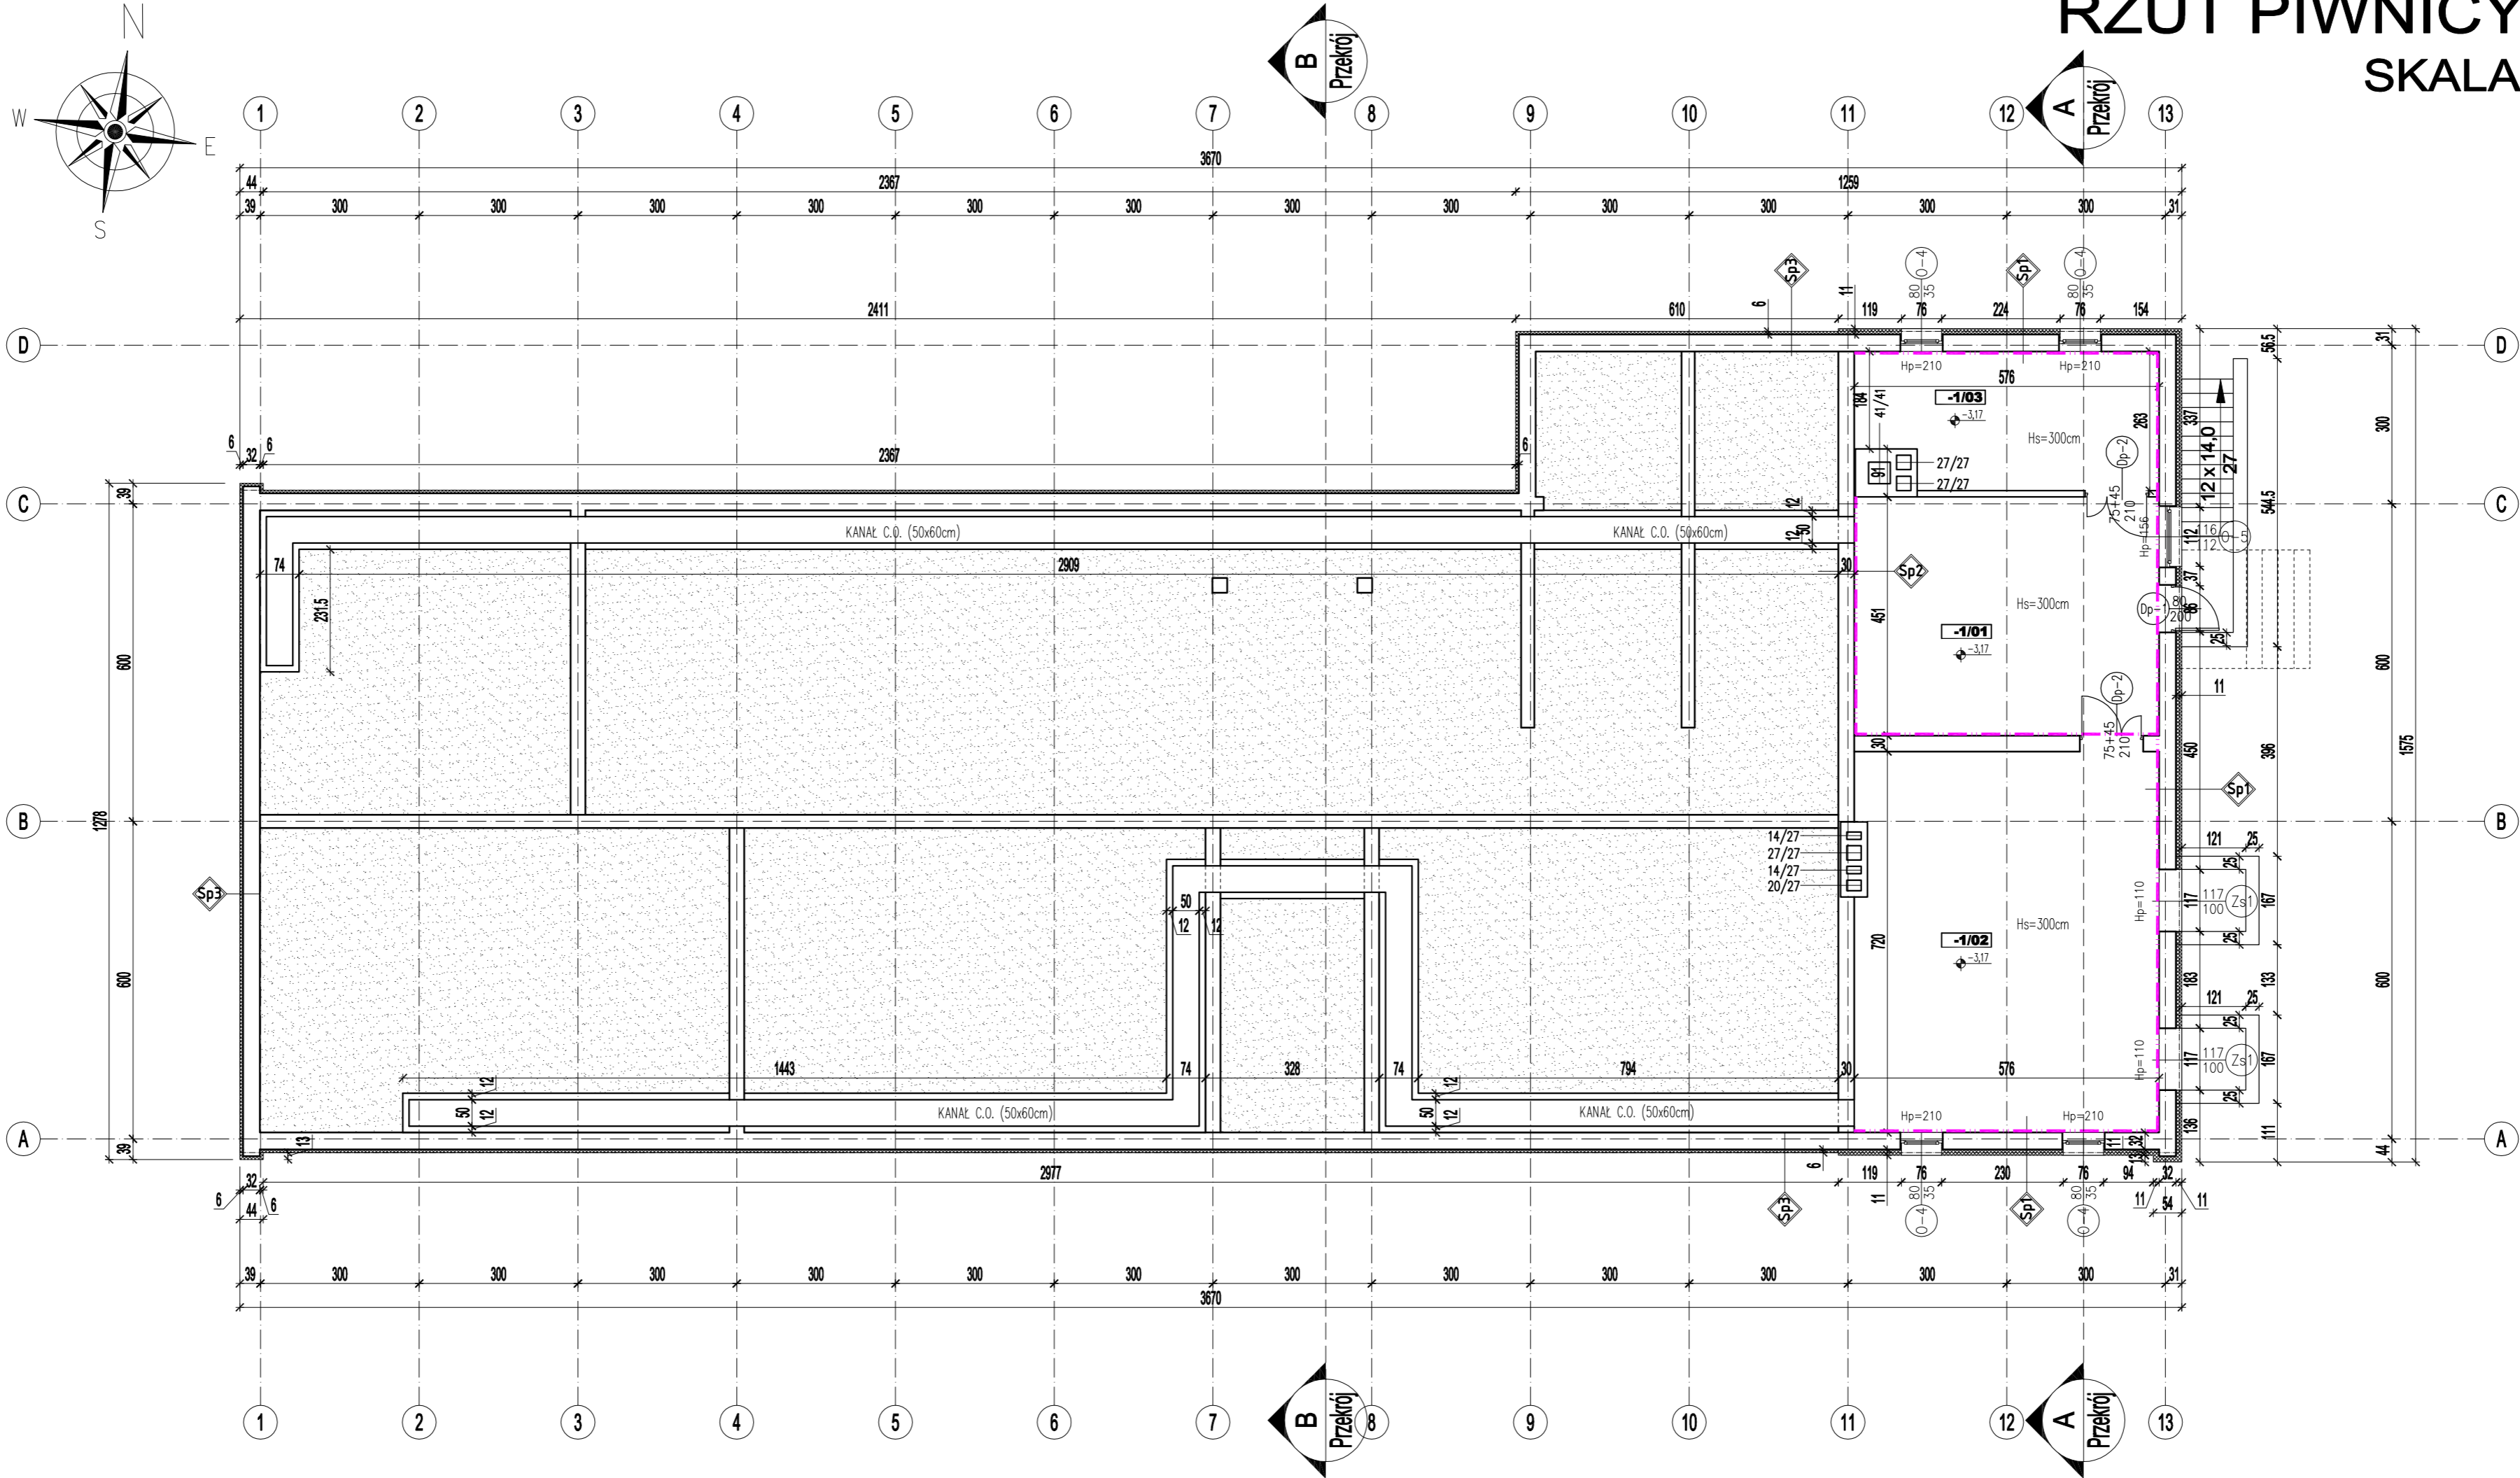

Sp1 ŚCIANA ZEWNĘTRZNA PIWNICY


1,5 mm	Tynk mineralny na siatce
11 cm	Styropian XPS 70
2 cm	Płytki lastryko na zaprawie cem.
30 cm	Ściana żelbetowa monolityczna

Sp2 ŚCIANA PIWNICY NA STYKU Z GRUNTEM

30 cm	Ściana żelbetowa monolityczna
-------	-------------------------------

Sp3 ŚCIANA FUNDAMENTOWA

-	Folia kubelkowa
6 cm	Styropian XPS 70
30 cm	Ściana żelbetowa monolityczna

 BIURO PROJEKTOWE Rafał Stramski Krotoszyński 112 13-330 Krotoszyń tel. 606 314 317	OBIEKT TEMAT	TERMOMODERNIZACJA BUDYNKU SZKOŁY PODSTAWOWEJ POD ADRESEM DŁUGIE II 70 W GMINIE WĄPIELSK
	INWESTOR	GMINA WĄPIELSK Wąpielsk 20, 87-337 Wąpielsk
	ADRES INWESTYCJI	Długie II 70, gmina Wąpielsk 87-337 Wąpielsk dz. nr: 8/3, obręb: Długie II
	STADIUM BRANŻA	PROJEKT BUDOWLANY BUDOWLANA
RZUT PIWNICY - modernizacja		Skala 1:100
Projektant: mgr inż. Rafał Stramski upr. nr: WAM/0029/P00K/12 do projektowania bez ograniczeń w specjalności konstrukcyjno - budowlanej upr. nr: WAM/0001/ZOOA/12 do projektowania w ograniczonym zakresie w specjalności architektonicznej		Data 02/201
Opracowanie: mgr inż. Marcin Fabiański upr. nr: KUP/0116/PWOK/12 do projektowania i kierowania robotami budowlanymi bez ograniczeń w specjalności konstrukcyjno - budowlanej upr. nr: KUP/0088/ZOOA/12 do projektowania w ograniczonym zakresie w specjalności architektonicznej		Podpis: nr rys B-1
mar inż. Paweł Cichecki		Podpis: wersja A