


ZESTAWIENIE POWIERZCHNI POMIESZCZEŃ BUDYNKU			
PARTER			
NR	NAZWA POMIESZCZENIA	POW. [m²]	WYKOŃCZENIE POSADZKI
POMIESZCZENIA			
0.01	WIATROŁAP	3.87	LASTRYKO
0.02	HALL / KOMUNIKACJA / SCHODY	117.37	LASTRYKO
0.03	SALA ZABAW	33.46	WYKŁADZIANA PVC
0.04	SALA LEKCYJNA "0"	50.62	WYKŁADZINA
0.05	GABINET DYREKTORA	16.13	PANELE PODŁÓG.
0.06	SEKRETARIAT	16.70	PANELE PODŁÓG.
0.07	POKÓJ NAUCZYCIELSKI	16.13	PANELE PODŁÓG.
0.08	POMIESZCZENIE GOSPODARCZE	2.85	LASTRYKO
0.09	WIATROŁAP	3.81	LASTRYKO
0.10	BIBLIOTEKA SZKOLNA	16.13	WYKŁADZINA PVC
0.11	STOŁÓWKA	33.29	TERAKOTA
0.12	KUCHNIA	32.69	TERAKOTA
0.13	KORYTARZ	7.44	TERAKOTA
0.14	MAGAZYN	6.12	GRES
0.15	MAGAZYN ŻYWNOŚCI	7.47	GRES
0.16	MAGAZYN ŻYWNOŚCI	4.05	GRES
0.17	POMIESZCZENIE POMOCNICZE	4.59	GRES
0.18	ZMYWALNIA	2.95	GRES
0.19	PRZEDSIONEK WC	1.57	TERAKOTA
0.20	WC DLA PERSONELU	1.37	TERAKOTA
0.21	CHŁODNIA	14.55	WYKŁADZINA PVC
0.22	PRZEDSIONEK WC	1.23	TERAKOTA
0.23	WC DLA NAUCZYCIELI	1.36	TERAKOTA
0.24	WC DLA CHŁOPCÓW	12.55	TERAKOTA
0.25	PRZEDSIONEK	1.74	GRES
0.26	ARCHIWUM	1.99	WYKŁADZINA PVC
0.27	SZATNIA	11.65	WYKŁADZINA PVC
SUMA CAŁKOWITA		423.6800	-

S2	ŚCIANA ZEWNĘTRZNA (FILARKI MIĘDZYOKIENNE)
1,5 mm	Tynk mineralny na siatce
17 cm	Styropian EPS 040
2 cm	Tynk cementowo - wapienny
12 cm	Gazobeton
24 cm	Słup żelbetowy prefabrykowany
2 cm	Tynk cementowo - wapienny

S3	ŚCIANA ZEWNĘTRZNA (MURY PODOKIENNE)
1,5 mm	Tynk mineralny na siatce
17 cm	Styropian EPS 040
2 cm	Tynk cementowo - wapienny
12 cm	Gazobeton
24 cm	Słup żelbetowy prefabrykowany
2 cm	Tynk cementowo - wapienny

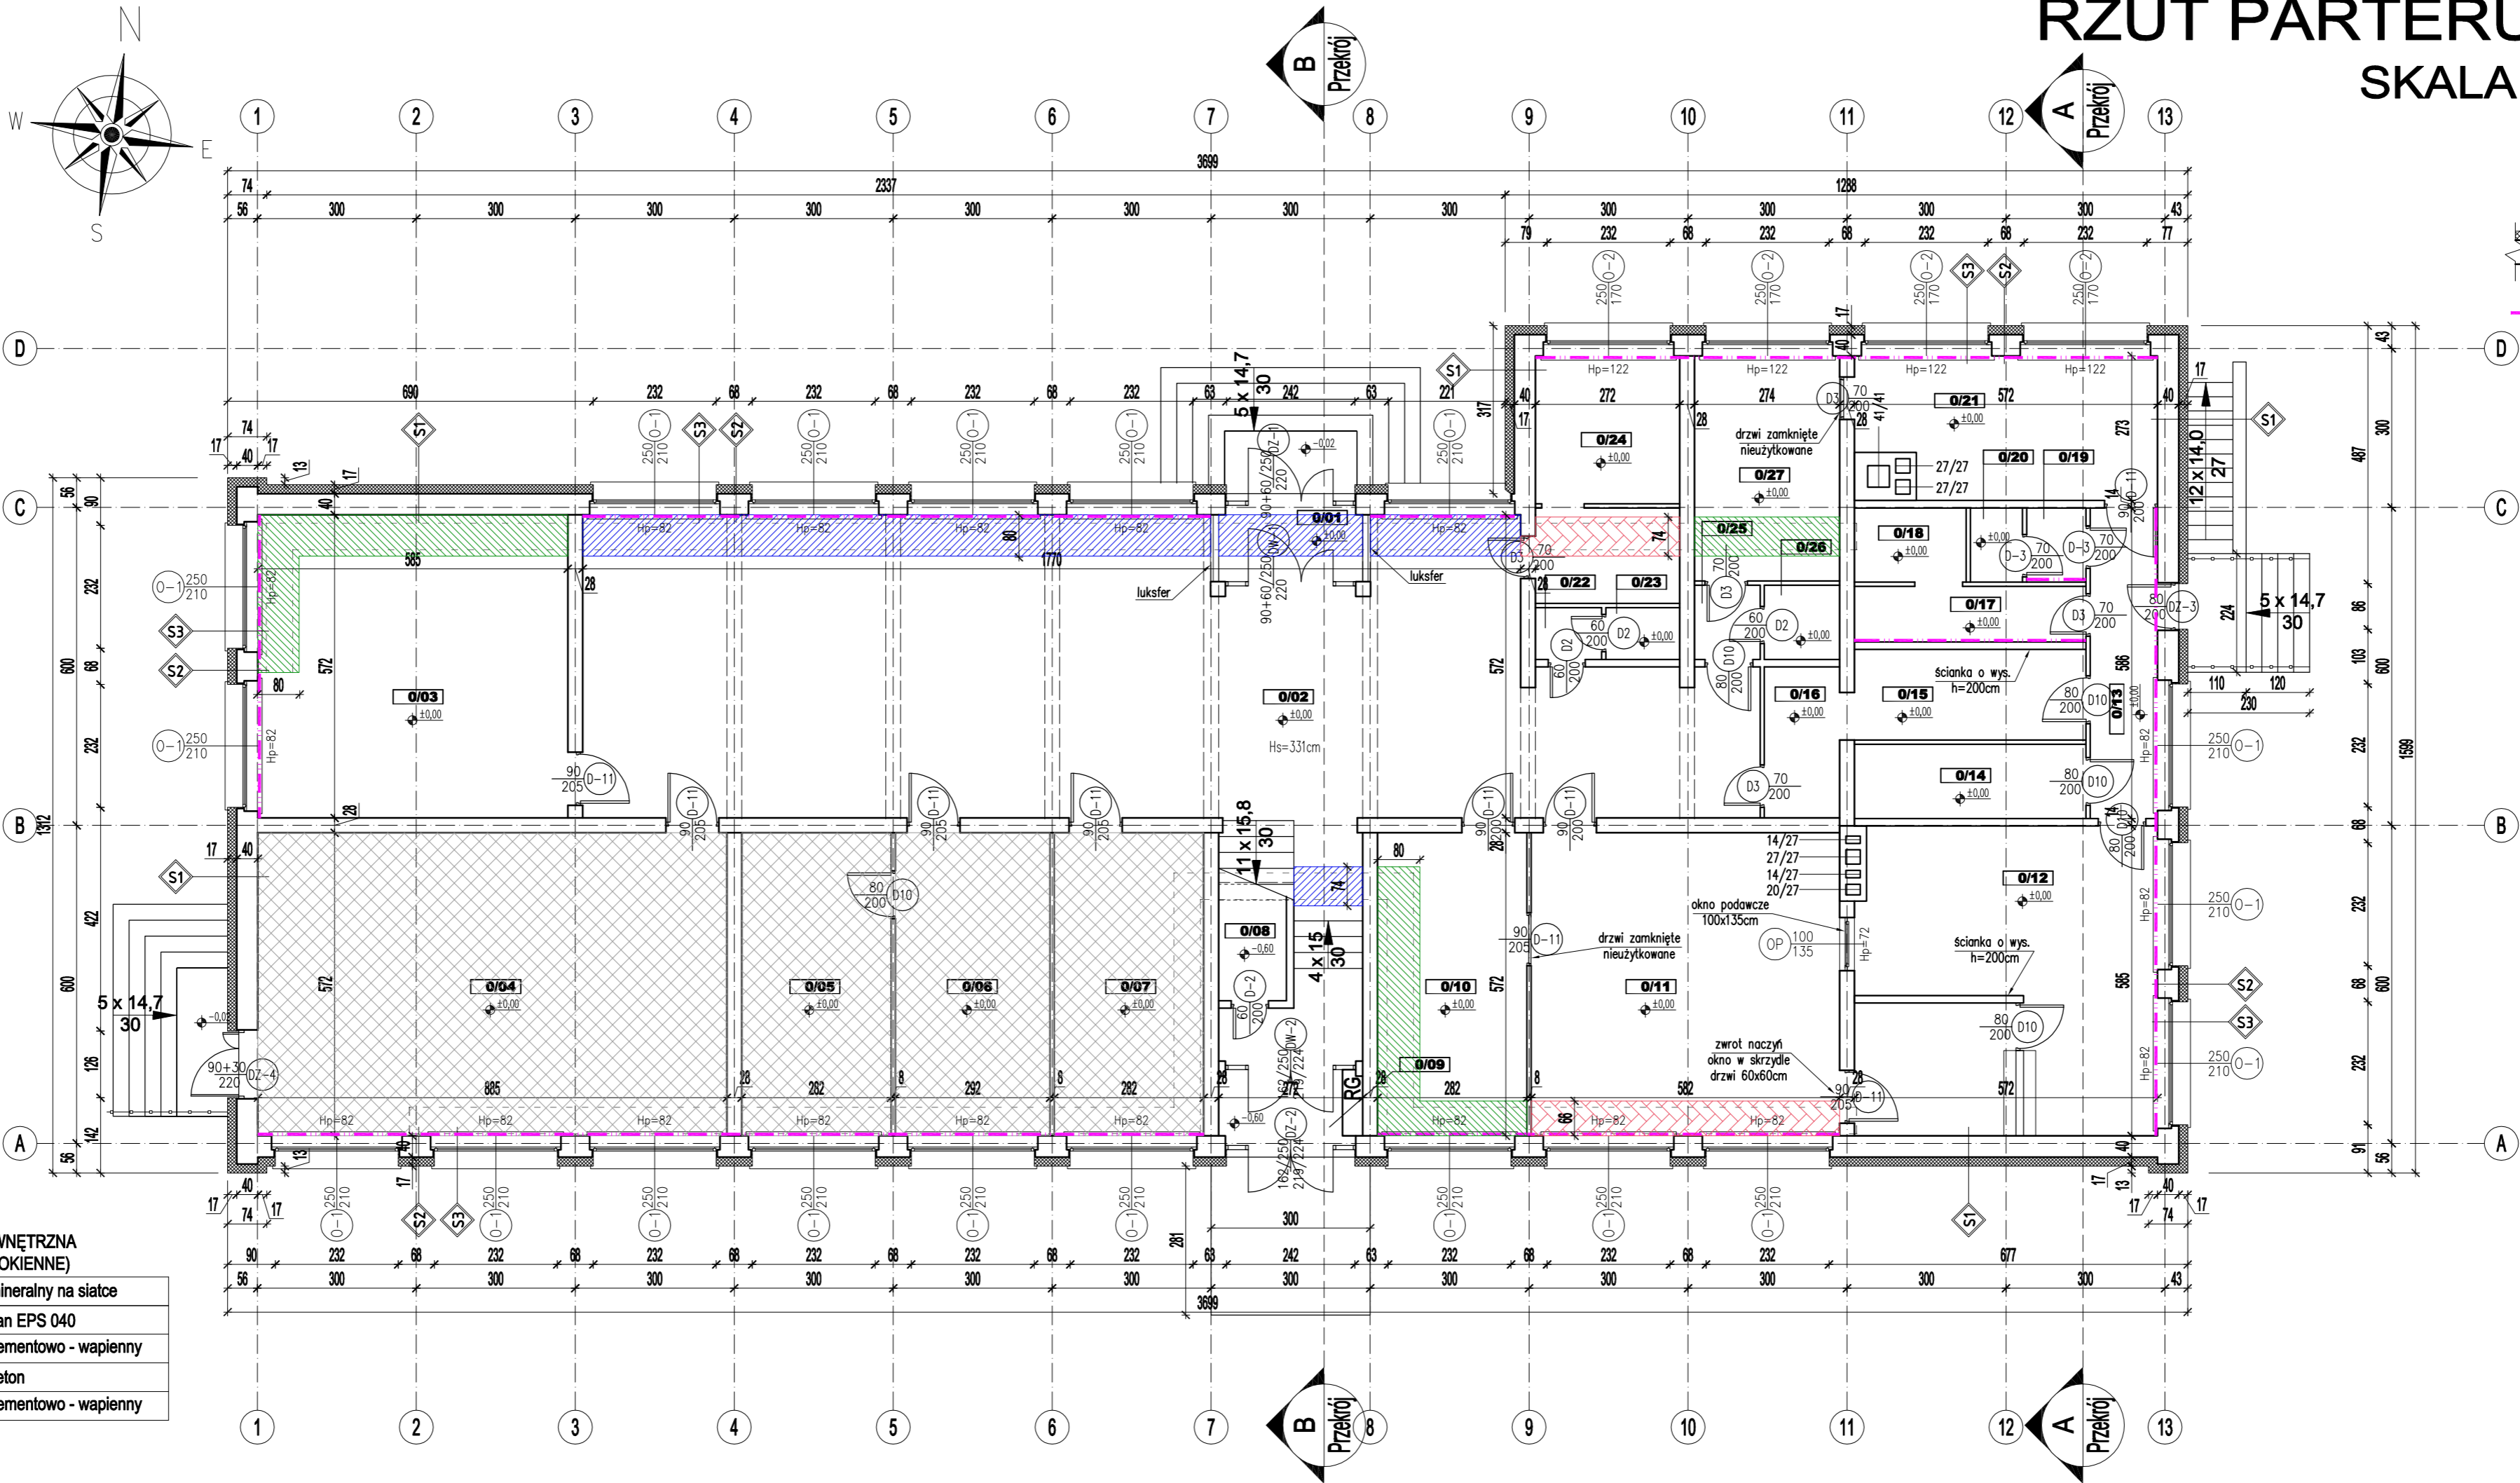

- LEGENDA:**
- PROJEKTOWANE DOCIEPLENIE ŚCIAN
  - ściany przeznaczone do szpachlowania i malowania na całą wysokość
  - odtworzenie podłogi z lastryko po ułożeniu przewodów c.o. i zamknięciu kanału technologicznego
  - odtworzenie podłogi z wykładziny PVC po ułożeniu przewodów c.o. i zamknięciu kanału technologicznego
  - odtworzenie podłogi z terakoty po ułożeniu przewodów c.o. i zamknięciu kanału technologicznego
  - wykonanie nowej podłogi z paneli podłogowych

S1	ŚCIANA ZEWNĘTRZNA
1,5 mm	Tynk mineralny na siatce
17 cm	Styropian EPS 040
2 cm	Tynk cementowo - wapienny
12 cm	Gazobeton
24 cm	Elementy ścienne prefabrykowane wielokanałowe
2 cm	Tynk cementowo - wapienny

 BIURO PROJEKTOWE Rafał Stramski Krotoszyński 112 13-330 Krotoszyński tel. 606 314 317	OBIEKT TEMAT	TERMOMODERNIZACJA BUDYNKU SZKOŁY PODSTAWOWEJ POD ADRESEM DŁUGIE II 70 W GMINIE WAPIELSK
	INWESTOR	GMINA WAPIELSK Wapielsk 20, 87-337 Wapielsk
	ADRES INWESTYCJI	Długie II 70, gmina Wapielsk 87-337 Wapielsk dz. nr: 8/3, obręb: Długie II
	STADIUM BRANŻA	PROJEKT BUDOWLANY BUDOWLANA
RZUT PARTERU - modernizacja		Skala 1:100
Projektant: mgr inż. Rafał Stramski upr. nr: WAM/0029/PKOK/12 do projektowania bez ograniczeń w specjalności konstrukcyjno - budowlanej upr. nr: WAM/0001/ZOOA/12 do projektowania w ograniczonym zakresie w specjalności architektonicznej		Data 02/201
Opracowanie: mgr inż. Marcin Fabiański upr. nr: KUP/0116/PWOK/12 do projektowania i kierowania robotami budowlanymi bez ograniczeń w specjalności konstrukcyjno - budowlanej upr. nr: KUP/0088/ZOOA/12 do projektowania w ograniczonym zakresie w specjalności architektonicznej		Podpis: nr rys B-2
mar inż. Paweł Cichecki		Podpis: wersja A