


RZUT PARTERU - inwentaryzacja  
SKALA 1:100

ZESTAWIENIE POWIERZCHNI POMIESZCZEŃ BUDYNKU			
PARTER			
NR	NAZWA POMIESZCZENIA	POW. [m <sup>2</sup> ]	WYKOŃCZENIE POSADZKI
POMIESZCZENIA			
0.01	WIATROŁAP	3.87	LASTRYKO
0.02	HALL / KOMUNIKACJA / SCHODY	117.37	LASTRYKO
0.03	SALA ZABAW	33.46	WYKŁADZIANA PVC
0.04	SALA LEKCYJNA "0"	50.62	WYKŁADZINA
0.05	GABINET DYREKTORA	16.13	PANELE PODŁOG.
0.06	SEKRETARIAT	16.70	PANELE PODŁOG.
0.07	POKÓJ NAUCZYCIELSKI	16.13	PANELE PODŁOG.
0.08	POMIESZCZENIE GOSPODARCZE	2.85	LASTRYKO
0.09	WIATROŁAP	3.81	LASTRYKO
0.10	BIBLIOTEKA SZKOLNA	16.13	WYKŁADZINA PVC
0.11	STOŁÓWKA	33.29	TERAKOTA
0.12	KUCHNIA	32.69	TERAKOTA
0.13	KORYTARZ	7.44	TERAKOTA
0.14	MAGAZYN	6.12	GRES
0.15	MAGAZYN ŻYWNOSCI	7.47	GRES
0.16	MAGAZYN ŻYWNOSCI	4.05	GRES
0.17	POMIESZCZENIE POMOCNICZE	4.59	GRES
0.18	ZMYWALNIA	2.95	GRES
0.19	PRZEDSIONEK WC	1.57	TERAKOTA
0.20	WC DLA PERSONELU	1.37	TERAKOTA
0.21	CHŁODNIA	14.55	WYKŁADZINA PVC
0.22	PRZEDSIONEK WC	1.23	TERAKOTA
0.23	WC DLA NAUCZYCIELI	1.36	TERAKOTA
0.24	WC DLA CHŁOPCÓW	12.55	TERAKOTA
0.25	PRZEDSIONEK	1.74	GRES
0.26	ARCHIWUM	1.99	WYKŁADZINA PVC
0.27	SZATNIA	11.65	WYKŁADZINA PVC
SUMA CAŁKOWITA		423.6800	-

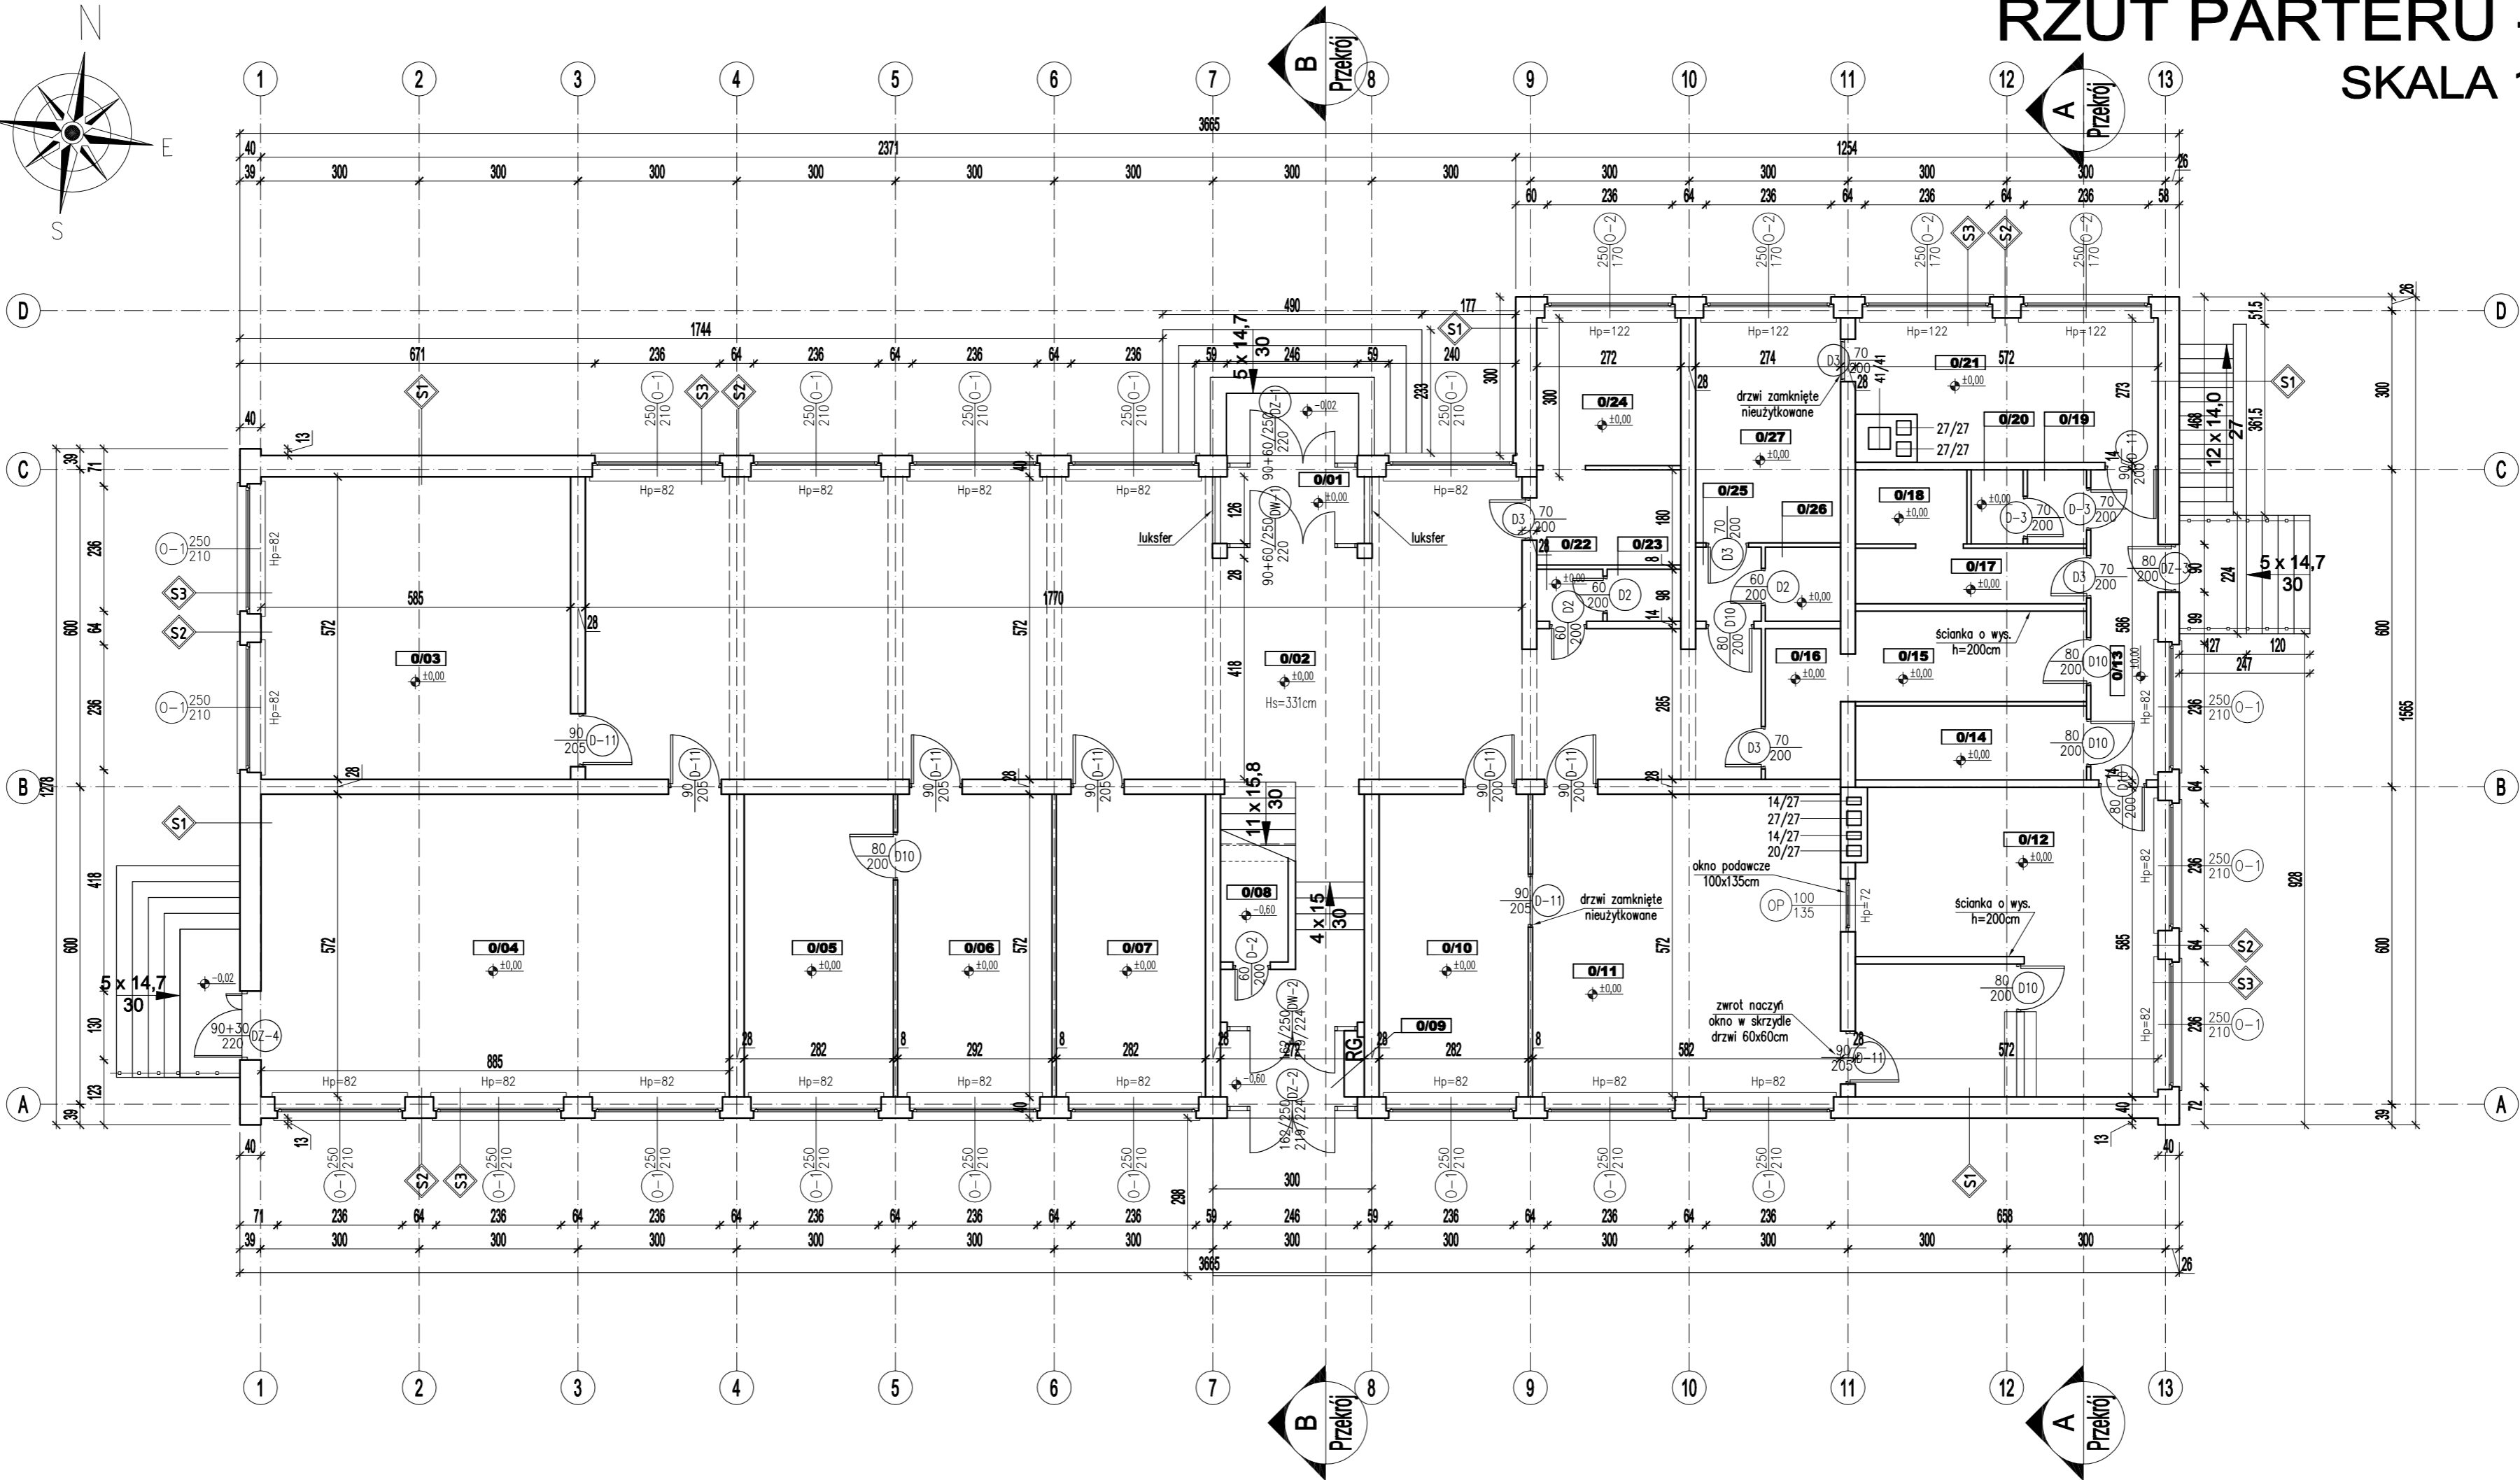

S1	ŚCIANA ZEWNĘTRZNA
2 cm	Tynk cementowo - wapienny
12 cm	Gazobeton
24 cm	Elementy ścienne prefabrykowane wielokanałowe
2 cm	Tynk cementowo - wapienny

S2	ŚCIANA ZEWNĘTRZNA (FILARKI MIĘDZYOKIENNE)
2 cm	Tynk cementowo - wapienny
12 cm	Gazobeton
24 cm	Śłup żelbetonowy prefabrykowany
2 cm	Tynk cementowo - wapienny

S3	ŚCIANA ZEWNĘTRZNA (MURY PODOKIENNE)
2 cm	Tynk cementowo - wapienny
24 cm	Gazobeton
2 cm	Tynk cementowo - wapienny



BIURO PROJEKTOWE  
Rafał Stramski  
Krotoszyński 112  
13-330 Krotoszyń  
tel. 606 314 317

**OBIEKT TEMAT**

**INWESTOR**

**ADRES INWESTYCJI**

**STADIUM**

**BRANŻA**

**TERMOMODERNIZACJA BUDYNKU SZKOŁY PODSTAWOWEJ POD ADRESEM DŁUGIE II 70 W GMINIE WĄPIELSK**

**GMINA WĄPIELSK**  
Wąpielsk 20, 87-337 Wąpielsk

Długie II 70, gmina Wąpielsk  
87-337 Wąpielsk  
dz. nr. 8/3, obręb: Długie II

**INWENTARYZACJA**

**BUDOWLANA**

**RZUT PARTERU - inwentaryzacja**

Skala  
1:100

Data  
02/201

**Projektant:**

mgr inż. Rafał Stramski  
upr. nr. WAM/0029/PKOK/12 do projektowania bez ograniczeń w specjalności konstrukcyjno - budowlanej  
upr. nr. WAM/0001/ZOOC/12 do projektowania w ograniczonym zakresie w specjalności architektonicznej

**Podpis:**

*[Signature]*

**nr rys**

**I-2**

**Opracowanie:**

mgr inż. Marcin Fabiański  
upr. nr. KUP/0116/PWK/12 do projektowania i kierowania robotami budowlanymi bez ograniczeń w specjalności konstrukcyjno - budowlanej  
upr. nr. KUP/0088/ZOOC/12 do projektowania w ograniczonym zakresie w specjalności architektonicznej

**Podpis:**

*[Signature]*

**wersja**

**A**

mgr inż. Paweł Cichecki

*[Signature]*