




RZUT PIĘTRA - modernizacja  
SKALA 1:100

ZESTAWIENIE POWIERZCHNI POMIESZCZEŃ BUDYNKU PIĘTRO			
NR	NAZWA POMIESZCZENIA	POW. [m <sup>2</sup> ]	WYKOŃCZENIE POSADZKI
POMIESZCZENIA			
1.01	HALL / KOMUNIKACJA / SCHODY	134.17	LASTRYKO
1.02	SALA LEKCYJNA	33.46	PANELE PODŁOG.
1.03	SALA LEKCYJNA	50.62	PANELE PODŁOG.
1.04	SALA LEKCYJNA	33.29	WYKŁADZINA PVC
1.05	MAGAZYN SPRZĘTU SPORTOWEGO	16.47	LASTRYKO
1.06	SALA LEKCYJNA	49.88	WYKŁADZINA PVC
1.07	SALA LEKCYJNA	32.59	PANELE PODŁOG.
1.08	SALA LEKCYJNA	34.32	PANELE PODŁOG.
1.09	ZAPLECZE SALI	14.55	WYKŁADZINA PVC
1.10	FILIA BIBLIOTEKI GMINNEJ	15.70	WYKŁADZINA PVC
1.11	WC DLA DZIEWCZĄT	15.29	TERAKOTA
SUMA CAŁKOWITA		430.3400	-

LEGENDA:

 - PROJEKTOWANE DOCIEPLENIE ŚCIAN

 - ściany przeznaczone do szpachlowania i malowania na całej wysokości

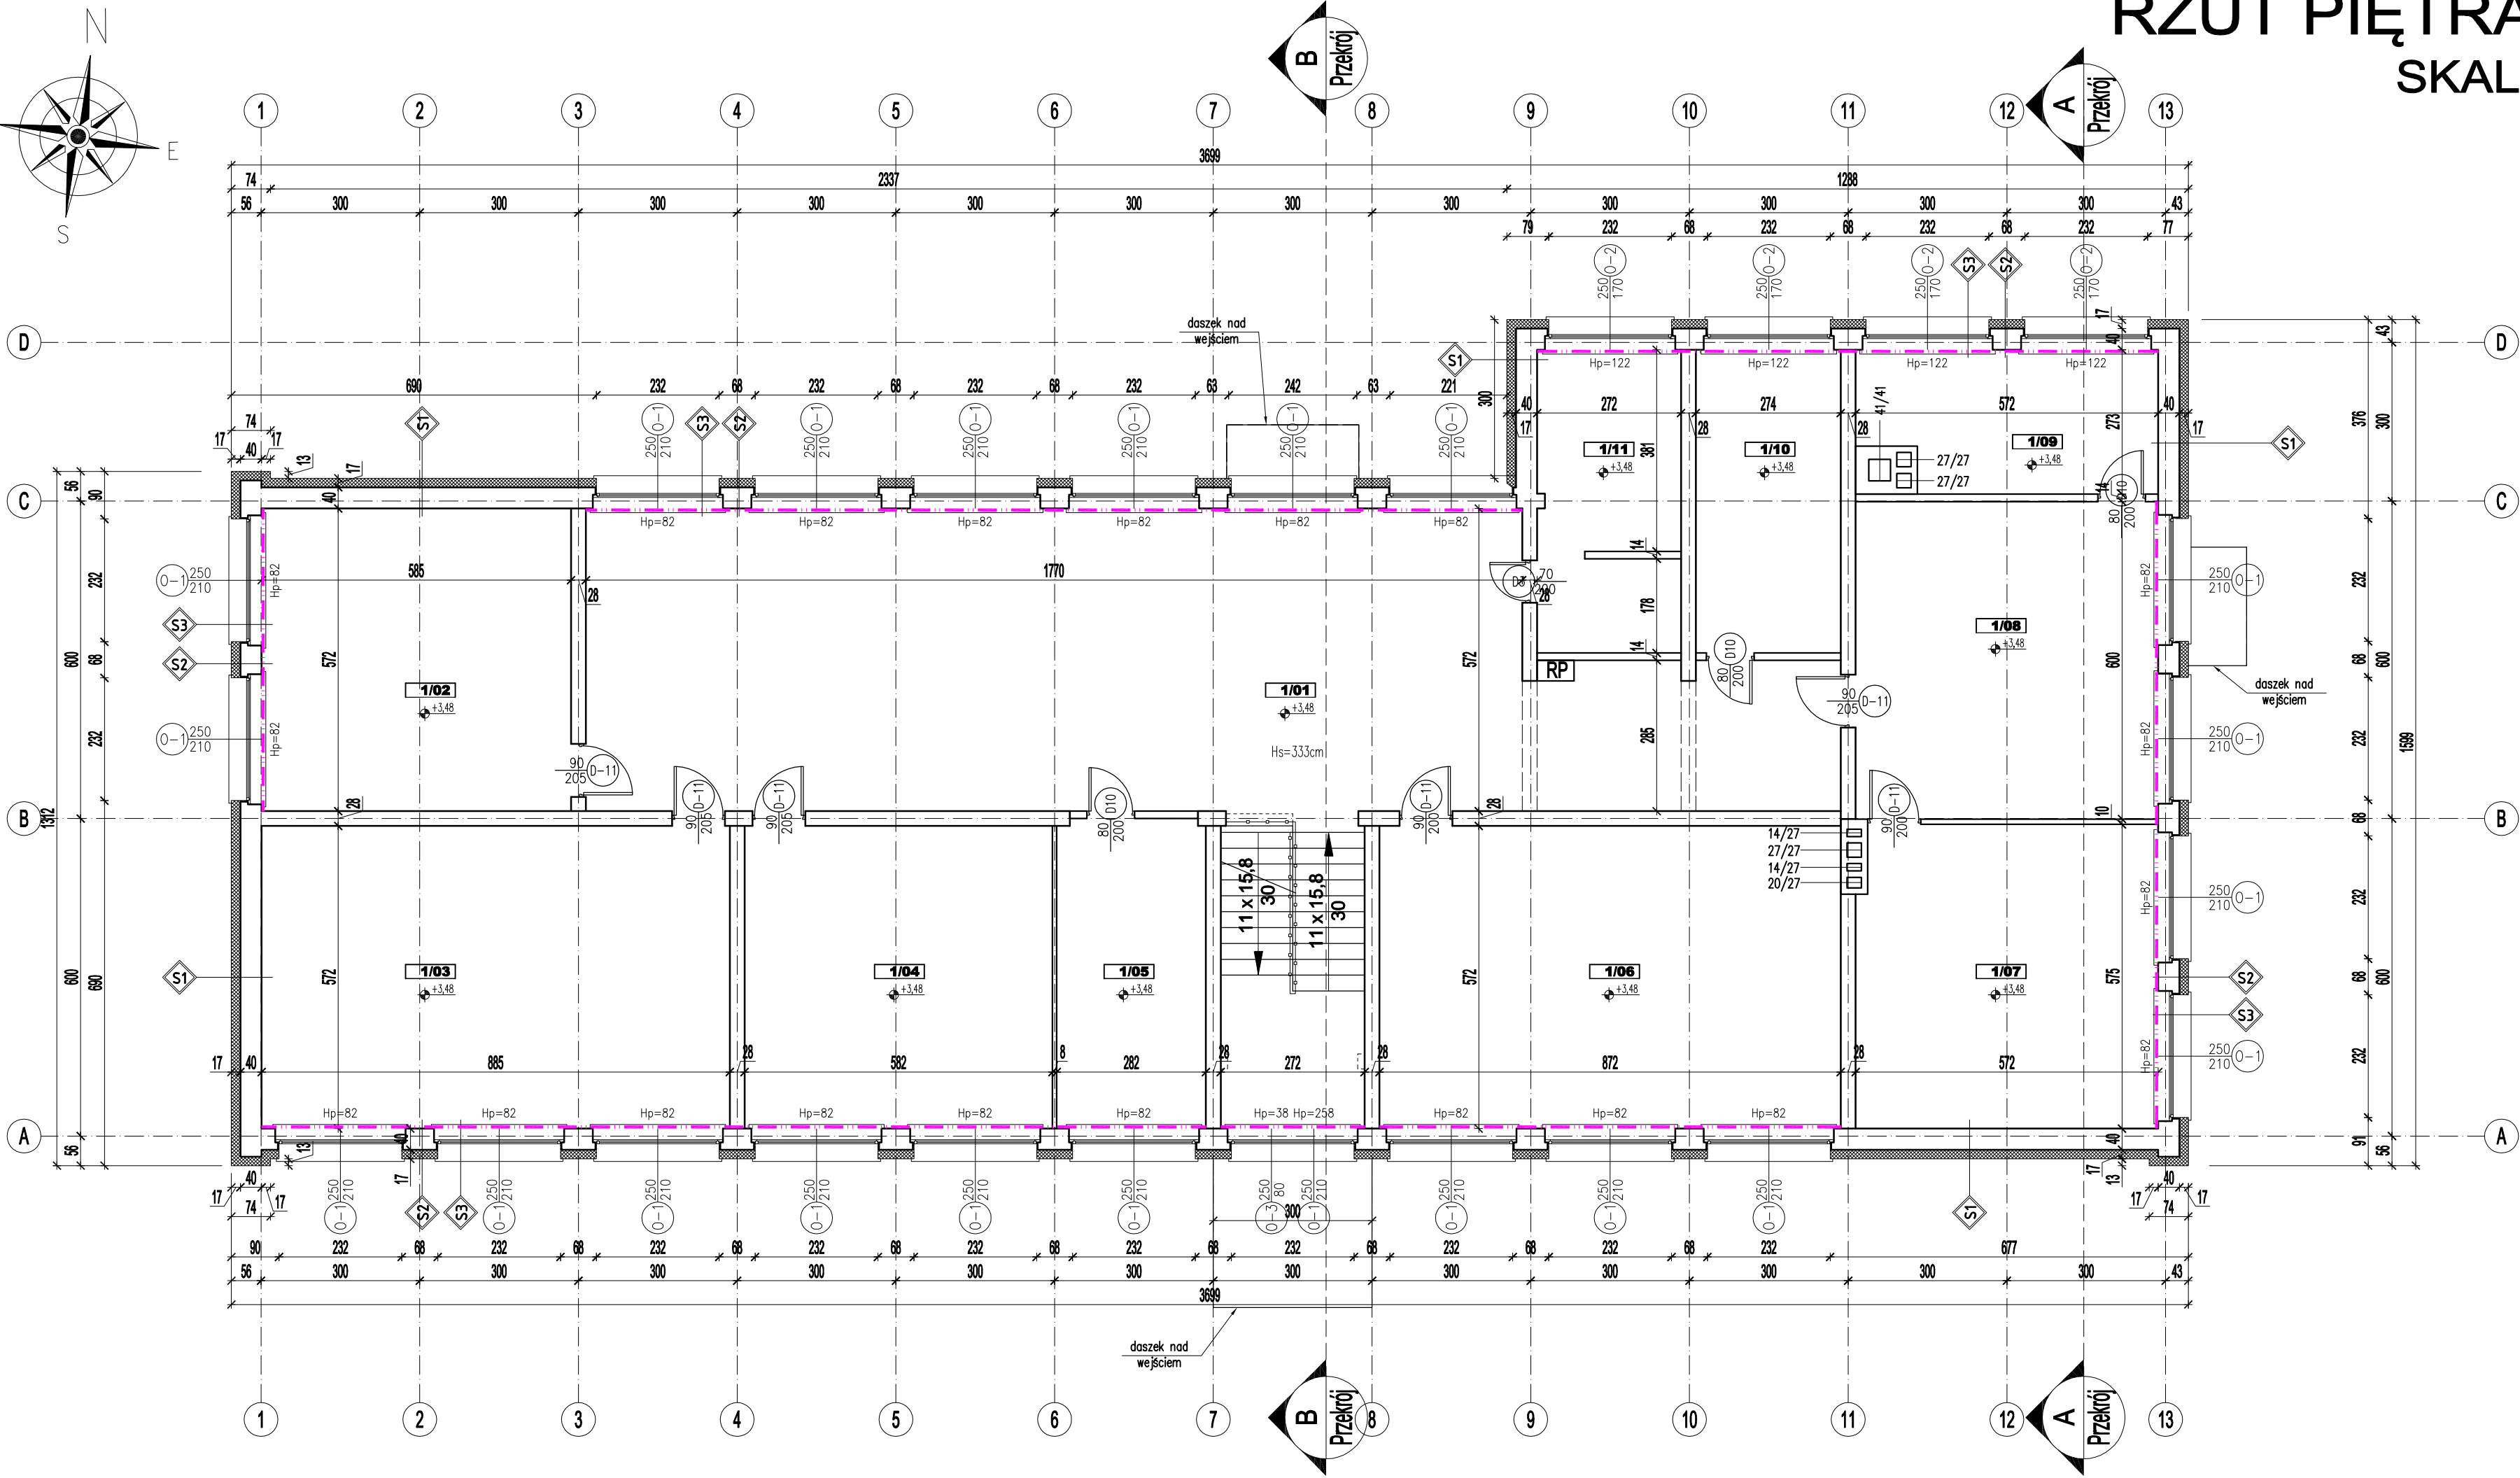

S1	ŚCIANA ZEWNĘTRZNA
1,5 mm	Tynk mineralny na siatce
17 cm	Styropian EPS 040
2 cm	Tynk cementowo - wapienny
12 cm	Gazobeton
24 cm	Elementy ścienne prefabrykowane wielokanałowe
2 cm	Tynk cementowo - wapienny

S2	ŚCIANA ZEWNĘTRZNA (FILARKI MIĘDZYKIEŃNE)
1,5 mm	Tynk mineralny na siatce
17 cm	Styropian EPS 040
2 cm	Tynk cementowo - wapienny
12 cm	Gazobeton
24 cm	Słup żelbetonowy prefabrykowany
2 cm	Tynk cementowo - wapienny

S3	ŚCIANA ZEWNĘTRZNA (MURY PODOKIENNE)
1,5 mm	Tynk mineralny na siatce
17 cm	Styropian EPS 040
2 cm	Tynk cementowo - wapienny
24 cm	Gazobeton
2 cm	Tynk cementowo - wapienny

 BIURO PROJEKTOWE Rafał Stramski Krotoszyński 112 13-330 Krotoszyń tel. 606 314 317	OBIEKT TEMAT	TERMOMODERNIZACJA BUDYNKU SZKOŁY PODSTAWOWEJ POD ADRESEM DŁUGIE II 70 W GMINIE WĄPIELSK
	INWESTOR	GMINA WĄPIELSK Wąpielsk 20, 87-337 Wąpielsk
	ADRES INWESTYCJI	Długie II 70, gmina Wąpielsk 87-337 Wąpielsk dz. nr. 8/3, obręb: Długie II
	STADIUM BRANŻA	PROJEKT BUDOWLANY BUDOWLANA
RZUT PIĘTRA - modernizacja		Skala 1:100
Projektant: mgr inż. Rafał Stramski upr. nr. WAM/0029/P00K/12 do projektowania bez ograniczeń w specjalności konstrukcyjno - budowlanej upr. nr. WAM/0001/ZOOA/12 do projektowania w ograniczonym zakresie w specjalności architektonicznej		Data 02/201
Opracowanie: mgr inż. Marcin Fabiański upr. nr. KUP/0116/PWOK/12 do projektowania i kierowania robotami budowlanymi bez ograniczeń w specjalności konstrukcyjno - budowlanej upr. nr. KUP/0088/ZOOA/12 do projektowania w ograniczonym zakresie w specjalności architektonicznej		Podpis:  wersja: A
mar inż. Paweł Cichecki		Podpis:  wersja: B-3