



RZUT PIWNICY - modernizacja

SKALA 1:100

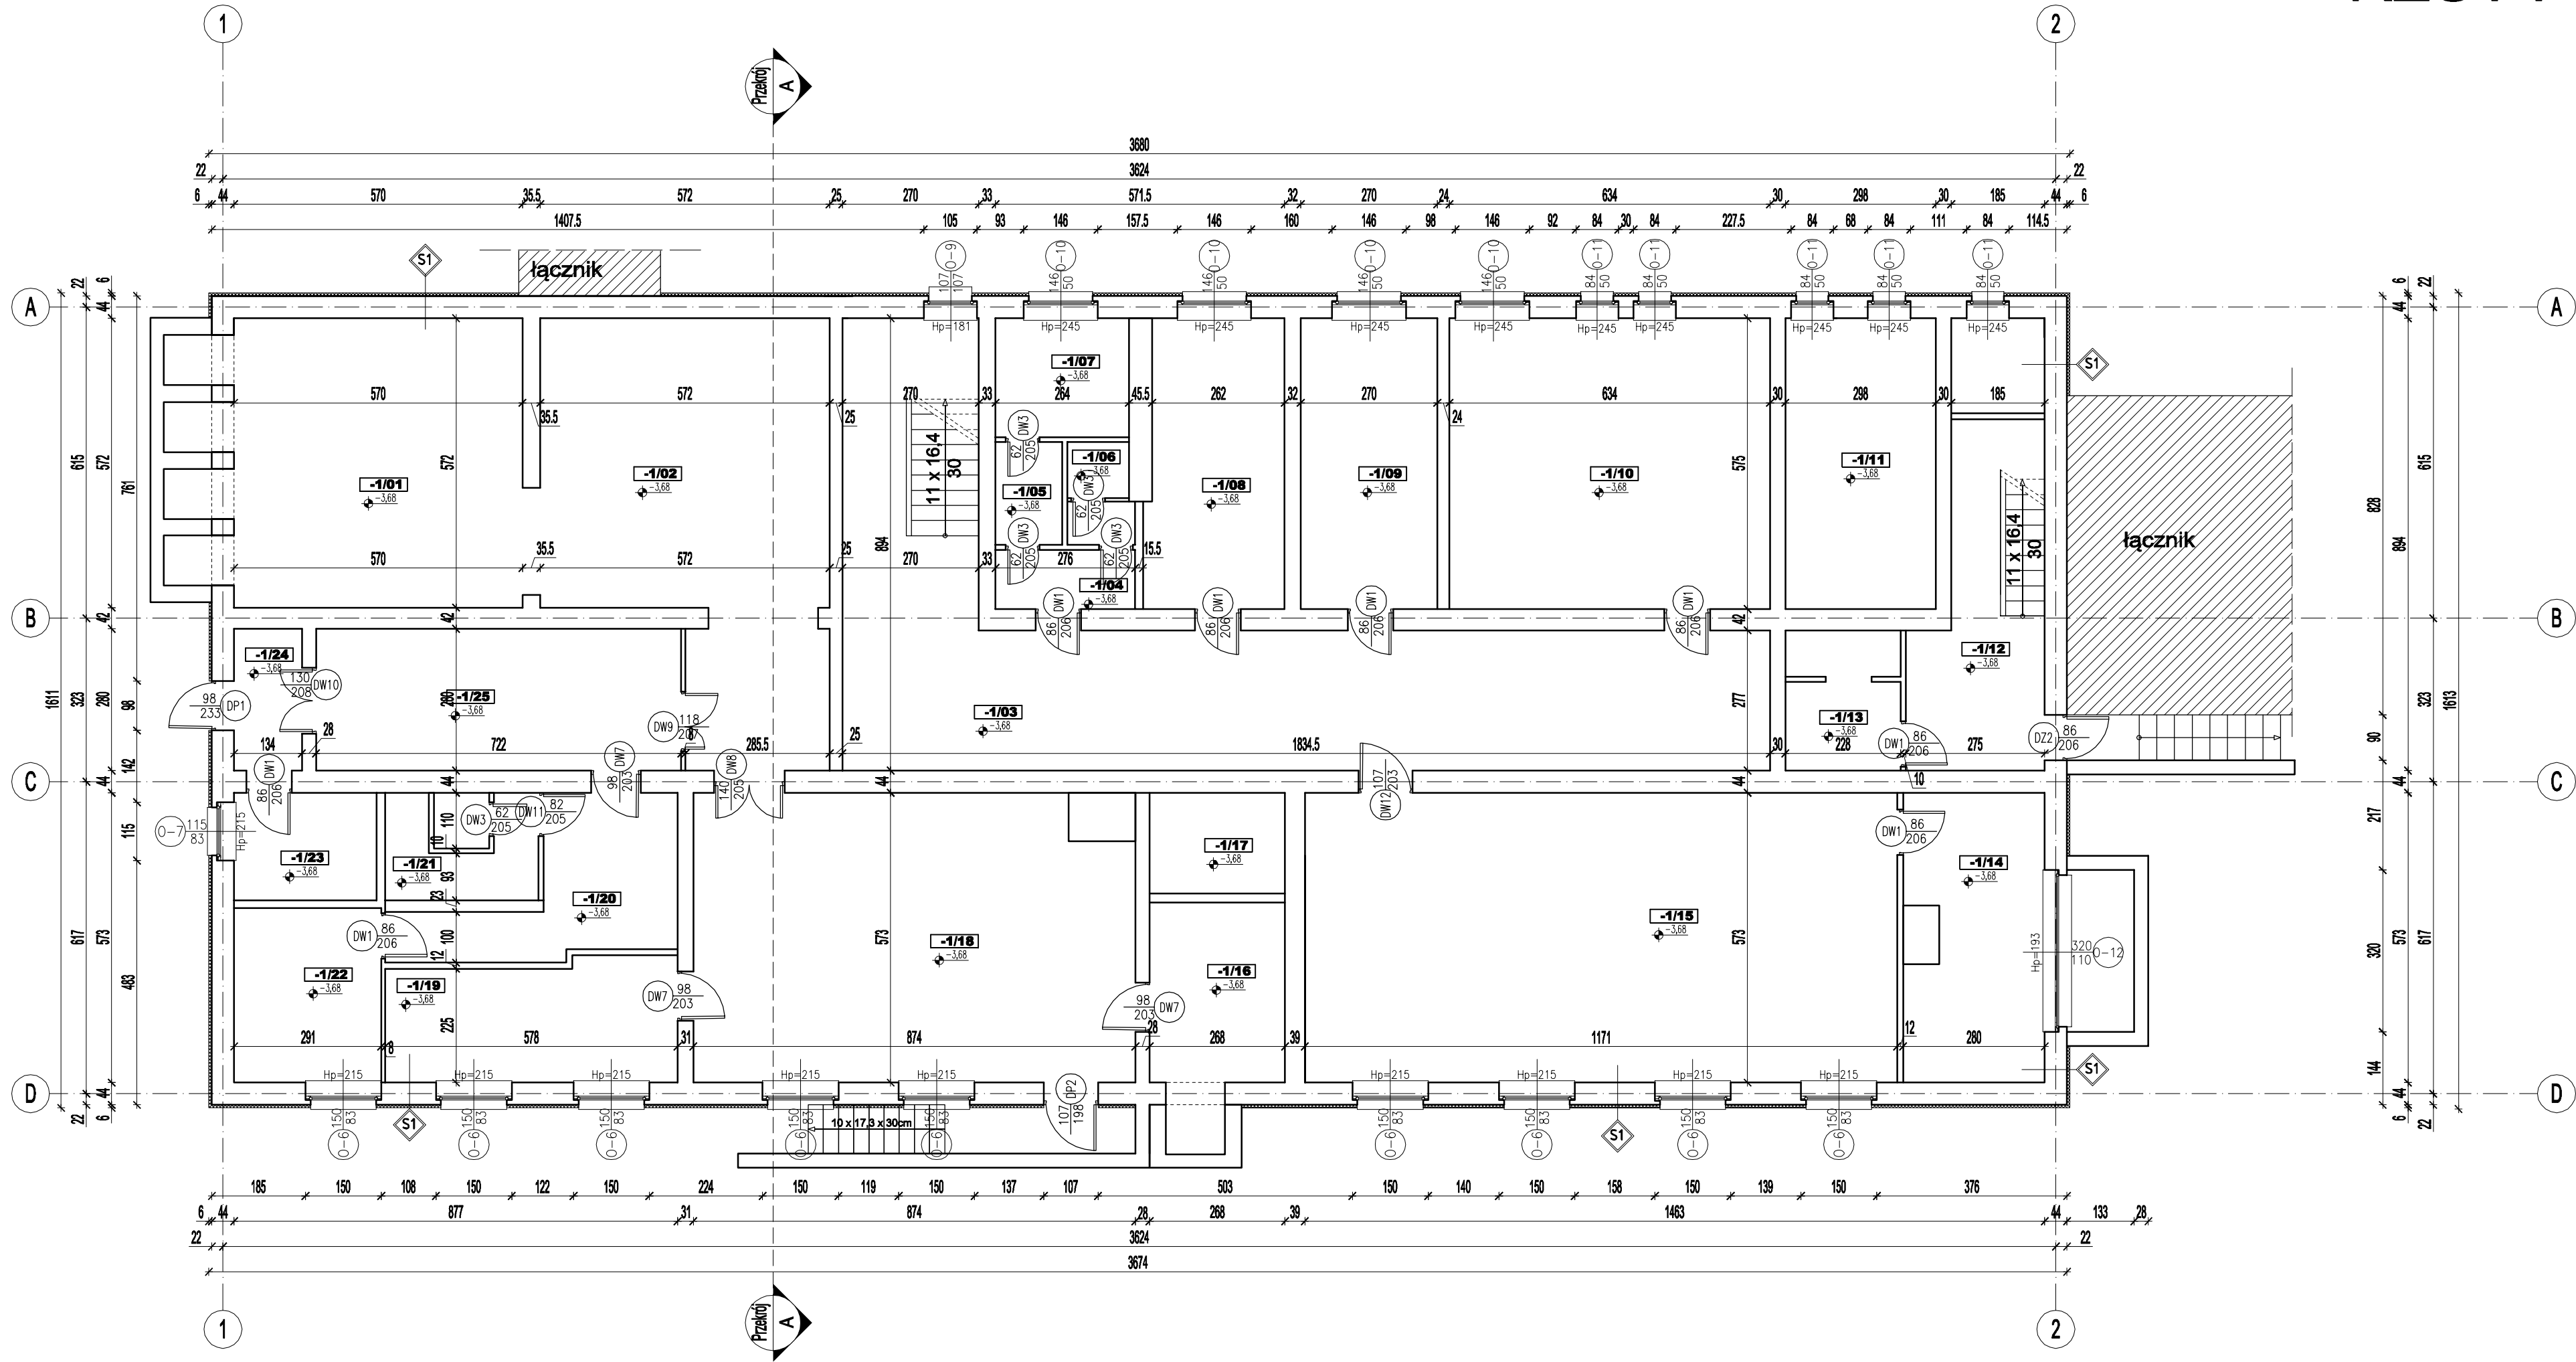

ZESTAWIENIE POWIERZCHNI POMIESZCZEŃ BUDYNKU PIWNICA		
NR	NAZWA POMIESZCZENIA	POW. [m²]
-1.01	SKŁAD OPALU	32.60
-1.02	SKŁAD OPALU	32.72
-1.03	KOMUNIKACJA	67.47
-1.04	PRZEDSIONEK	3.23
-1.05	POM. GOSPODARCZE	2.68
-1.06	ŁAZIENKA	2.58
-1.07	POM. GOSPODARCZE	6.20
-1.08	SKLEPIK SZKOLNY	15.49
-1.09	SZATNIA	15.53
-1.10	SZATNIA	36.46
-1.11	SERWEROWNIA	17.14
-1.12	KOMUNIKACJA	19.03
-1.13	ŁAZIENKA	6.32
-1.14	ZAPLECZE	15.22
-1.15	SALA REKREACYJNA	67.10
-1.16	SKŁAD OPALU	9.54
-1.17	ARCHIWUM	5.33
-1.18	KOTŁOWNIA	48.81
-1.19	POM. TECHNICZNE	13.57
-1.20	KOMUNIKACJA	11.44
-1.21	ŁAZIENKA	6.45
-1.22	POM. SOCJALNE	10.04
-1.23	POM. GOSPODARCZE	6.00
-1.24	PRZEDSIONEK	3.75
-1.25	POM. GOSPODARCZE	20.22
SUMA CAŁKOWITA		474.9200

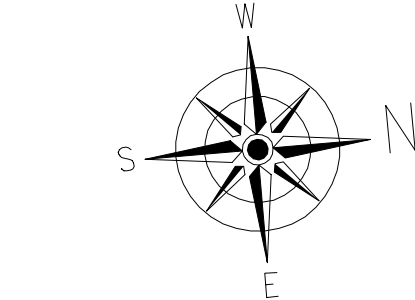

LEGENDA:

- PROJEKTOWANE DOCIEPLENIE ŚCIAN

- ŁĄCZNIK, POZA ZAKRESEM OPACOWAN

S1 ŚCIANA ZEWNĘTRZNA	
-	Folia kubelkowa
6 cm	Styropian XPS
2 cm	Tynk cementowo - wapienny
40 cm	Bloczek betonowy
2 cm	Tynk cementowo - wapienny
Współczynnik przenikania przegrody U=0,450 W/m²K	

BIURO PROJEKTOWE
Rafał Stramski
Krotoszyński 112
13-330 Krotoszyński
tel. 606 314 317

OBIEKT TEMAT	TERMOMODERNIZACJA SZKOŁY PODSTAWOWEJ POD ADRESEM Radziki Duże 9b W GMINIE WĄPIELSK
INWESTOR	GMINA WĄPIELSK Wąpielsk 20, 87-337 Wąpielsk
ADRES INWESTYCJI	Radziki Duże 9b, gmina Wąpielsk 87-337 Radziki Duże dz. nr: 605/7, obręb: Radziki Duże
STADIUM	TERMOMODERNIZACJA
BRANŻA	BUDOWLANA

RZUT PIWNICY - modernizacja		Skala	Data
Projektant:		1:100	03/201
mgr inż. Rafał Stramski upr. nr: WAM/0028/POK/12 do projektowania bez ograniczeń w specjalności konstrukcyjno - budowlanej upr. nr: WAM/0001/ZOAA/12 do projektowania w ograniczonym zakresie w specjalności architektonicznej		Podpis:	nr rys
mgr inż. Marcin Fabiański upr. nr: KUP/0118/PWOK/12 do projektowania i kierowania robotami budowlanymi bez ograniczeń w specjalności konstrukcyjno - budowlanej upr. nr: KUP/0088/ZOAA/12 do projektowania w ograniczonym zakresie w specjalności architektonicznej		Podpis:	wersji
Justyna Malinowska			