



RZUT PIWNICY - inwentaryzacja
SKALA 1:100

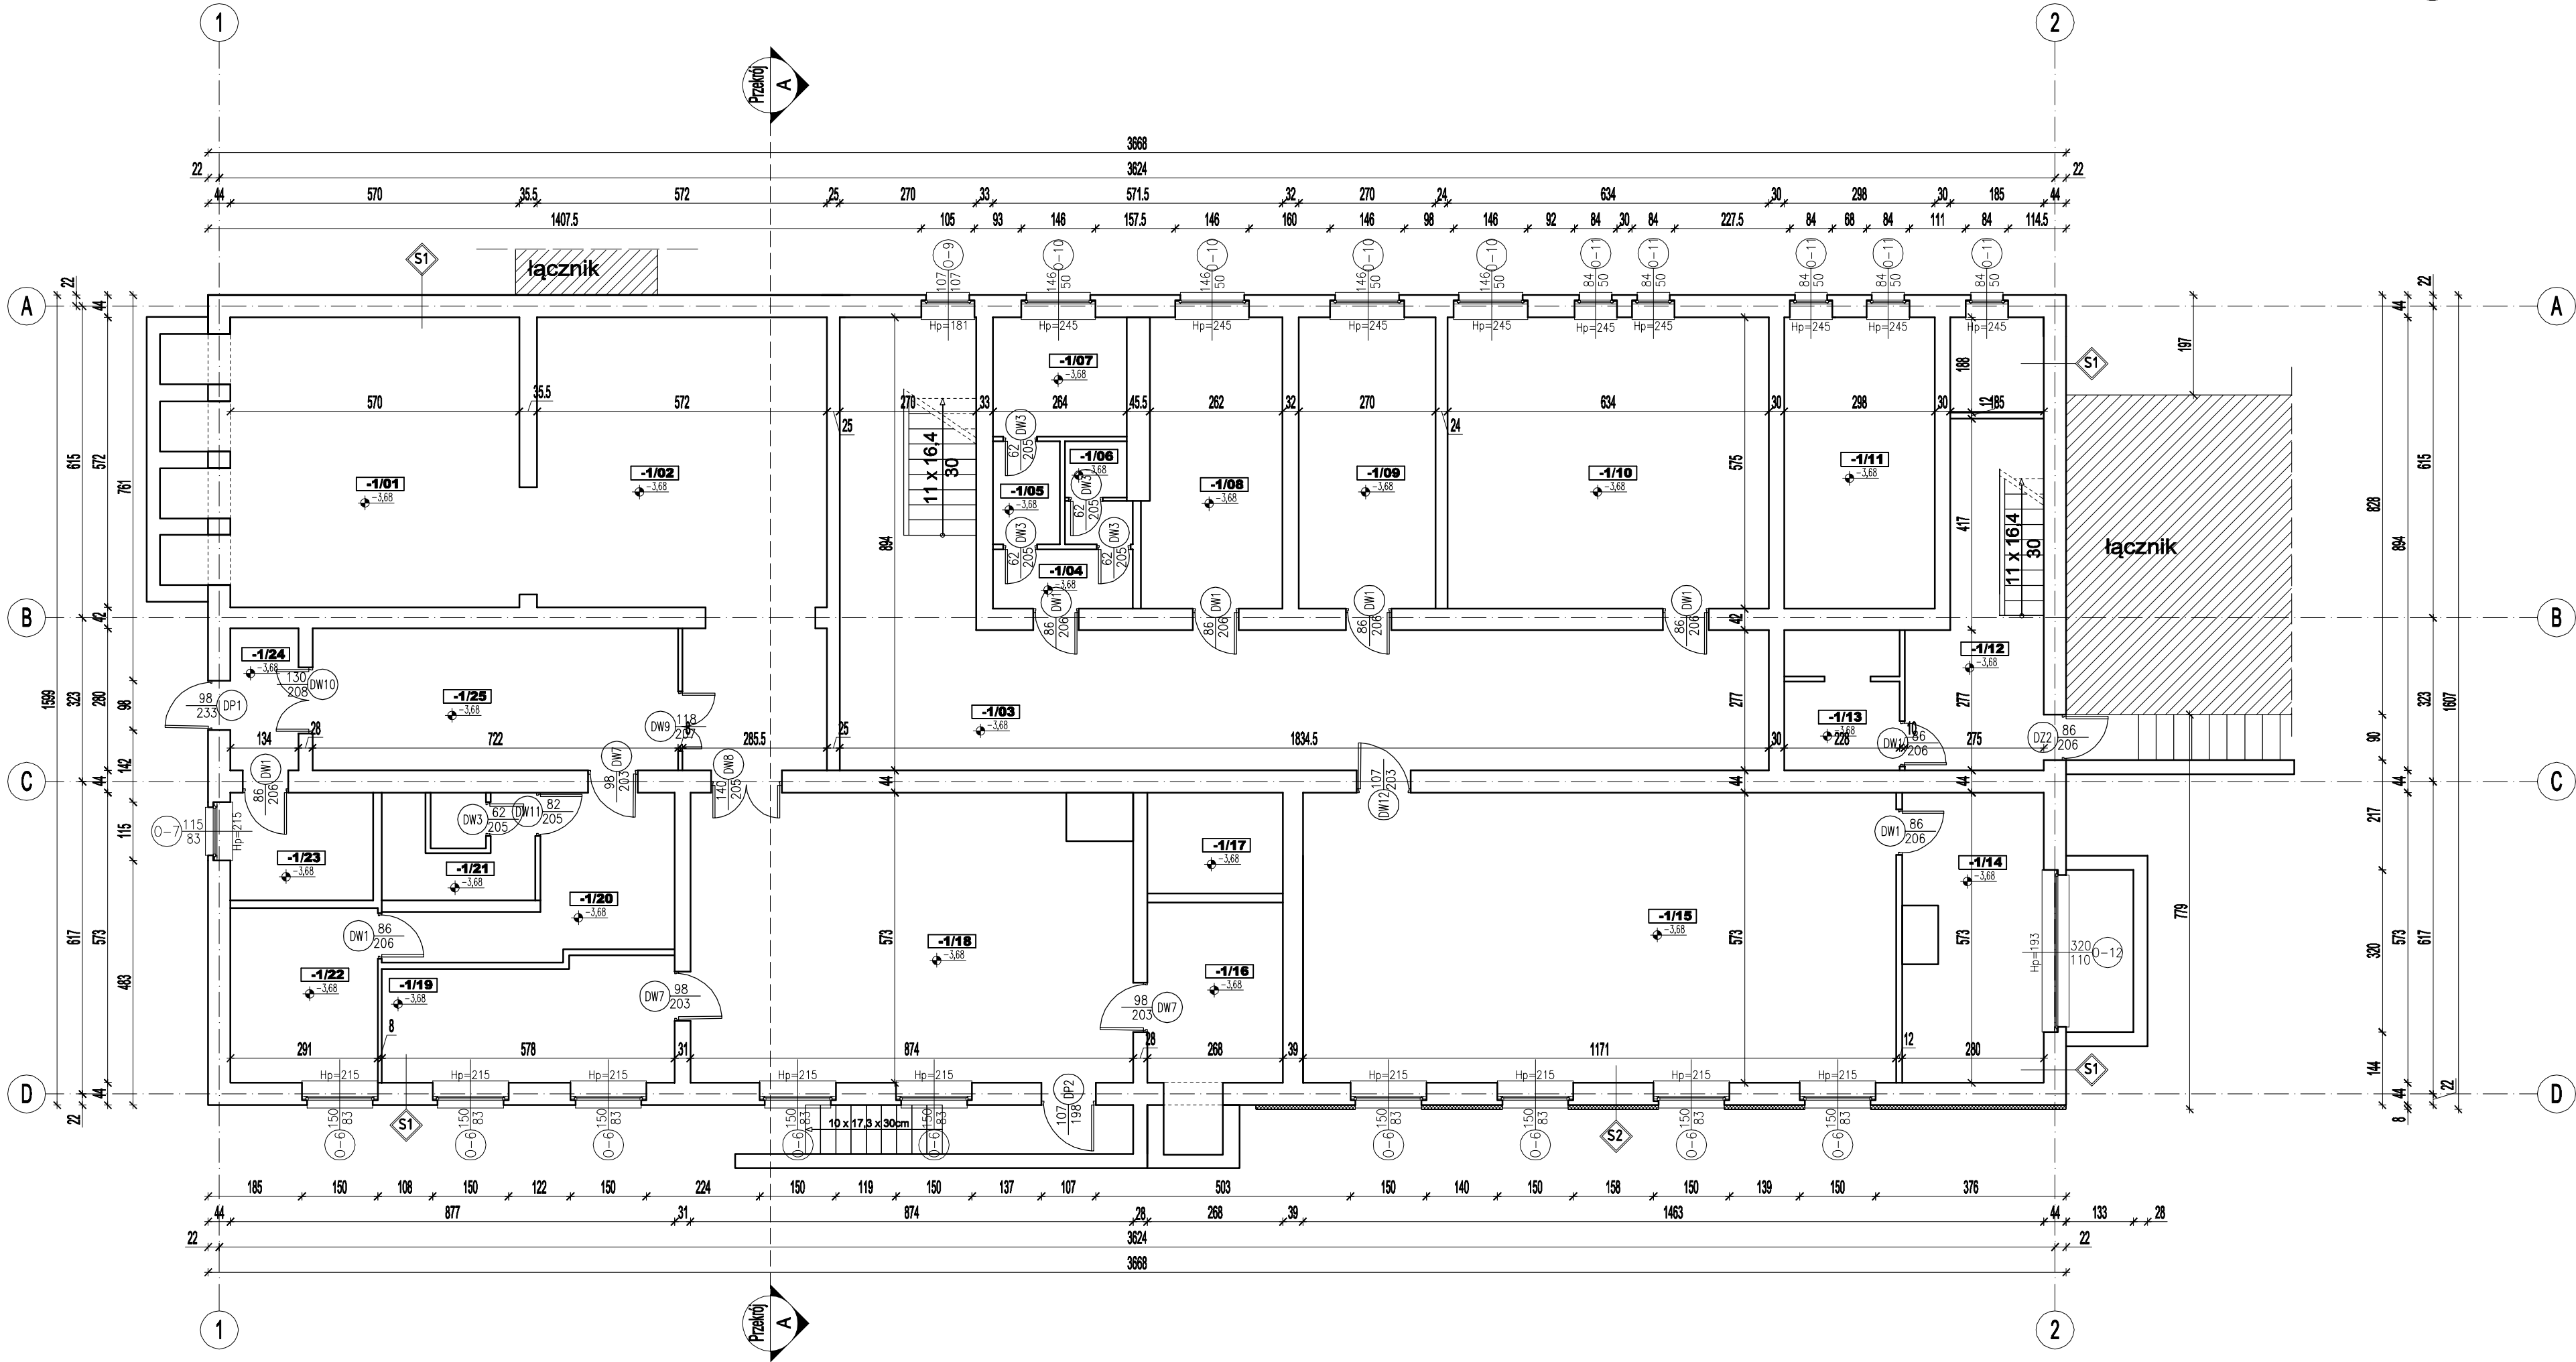

ZESTAWIENIE POWIERZCHNI POMIESZCZEŃ BUDYNKU PIWNICA		
NR	NAZWA POMIESZCZENIA	POW. [m²]
-1.01	SKŁAD OPAŁU	32.60
-1.02	SKŁAD OPAŁU	32.72
-1.03	KOMUNIKACJA	67.47
-1.04	PRZEDSIONEK	3.23
-1.05	POM. GOSPODARCZE	2.68
-1.06	ŁAZIENKA	2.58
-1.07	POM. GOSPODARCZE	6.20
-1.08	SKLEPIK SZKOLNY	15.49
-1.09	SZATNIA	15.53
-1.10	SZATNIA	36.46
-1.11	SERWEROWNIA	17.14
-1.12	KOMUNIKACJA	19.03
-1.13	ŁAZIENKA	6.32
-1.14	ZAPLECZE	15.22
-1.15	SALA REKREACYJNA	67.10
-1.16	SKŁAD OPAŁU	9.54
-1.17	ARCHIWUM	5.33
-1.18	KOTŁOWNIA	48.81
-1.19	POM. TECHNICZNE	13.57
-1.20	KOMUNIKACJA	11.44
-1.21	ŁAZIENKA	6.45
-1.22	POM. SOCJALNE	10.04
-1.23	POM. GOSPODARCZE	6.00
-1.24	PRZEDSIONEK	3.75
-1.25	POM. GOSPODARCZE	20.22
SUMA CAŁKOWITA		474.9200

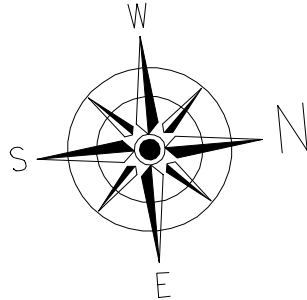

S1 ISTNIEJĄCA ŚCIANA ZEWNĘTRZNA

2 cm	Tynk cementowo - wapienny
40 cm	Błoczek betonowy
2 cm	Tynk cementowo - wapienny
Współczynnik przenikania przegrody U=2,168 W/m²K	

S2 ISTNIEJĄCA ŚCIANA ZEWNĘTRZNA

2 cm	Tynk cementowo - wapienny
8 cm	Styropian (do demontażu)
40 cm	Błoczek betonowy
2 cm	Tynk cementowo - wapienny
Współczynnik przenikania przegrody U=2,168 W/m²K	

Łącznik - ŁĄCZNIK, POZA ZAKRESEM OPRACOWAN

BIURO PROJEKTOWE
Rafał Stramski
Krotoszyński 112
13-330 Krotoszyń
tel. 606 314 317

OBIEKT
TEMAT

INWESTOR

ADRES
INWESTYCJI

STADIUM

BRANŻA

TERMOMODERNIZACJA SZKOŁY
PODSTAWOWEJ POD ADRESEM
Radziki Duże 9b
W GMINIE WĄPIELSK

GMINA WĄPIELSK
Wąpielsk 20, 87-337 Wąpielsk

Radziki Duże 9b, gmina Wąpielsk
87-337 Radziki Duże
dz. nr: 605/7, obręb: Radziki Duże

INWENTARYZACJA

INWENTARYZACJA

RZUT PIWNICY
- inwentaryzacja

Skala
1:100

Data
03/201

Projektant:

mgr inż. Rafał Stramski
upr. nr: WAM/0028/POK/12 do projektowania bez ograniczeń
w specjalności konstrukcyjno - budowlanej
upr. nr: WAM/0001/ZOAA/12 do projektowania w ograniczonym zakresie
w specjalności architektonicznej

Podpis:

nr rys

I-1

Opracowanie:

mgr inż. Marcin Fabiański
upr. nr: KUP/0118/PWOK/12 do projektowania i kierowania robotami
budowlanymi bez ograniczeń w specjalności konstrukcyjno - budowlanej
upr. nr: KUP/0088/ZOAA/12 do projektowania w ograniczonym zakresie
w specjalności architektonicznej

Podpis:

wersja

A

Justyna Malinowska