


# RZUT PIWNICY - modernizacja


## SKALA 1:100

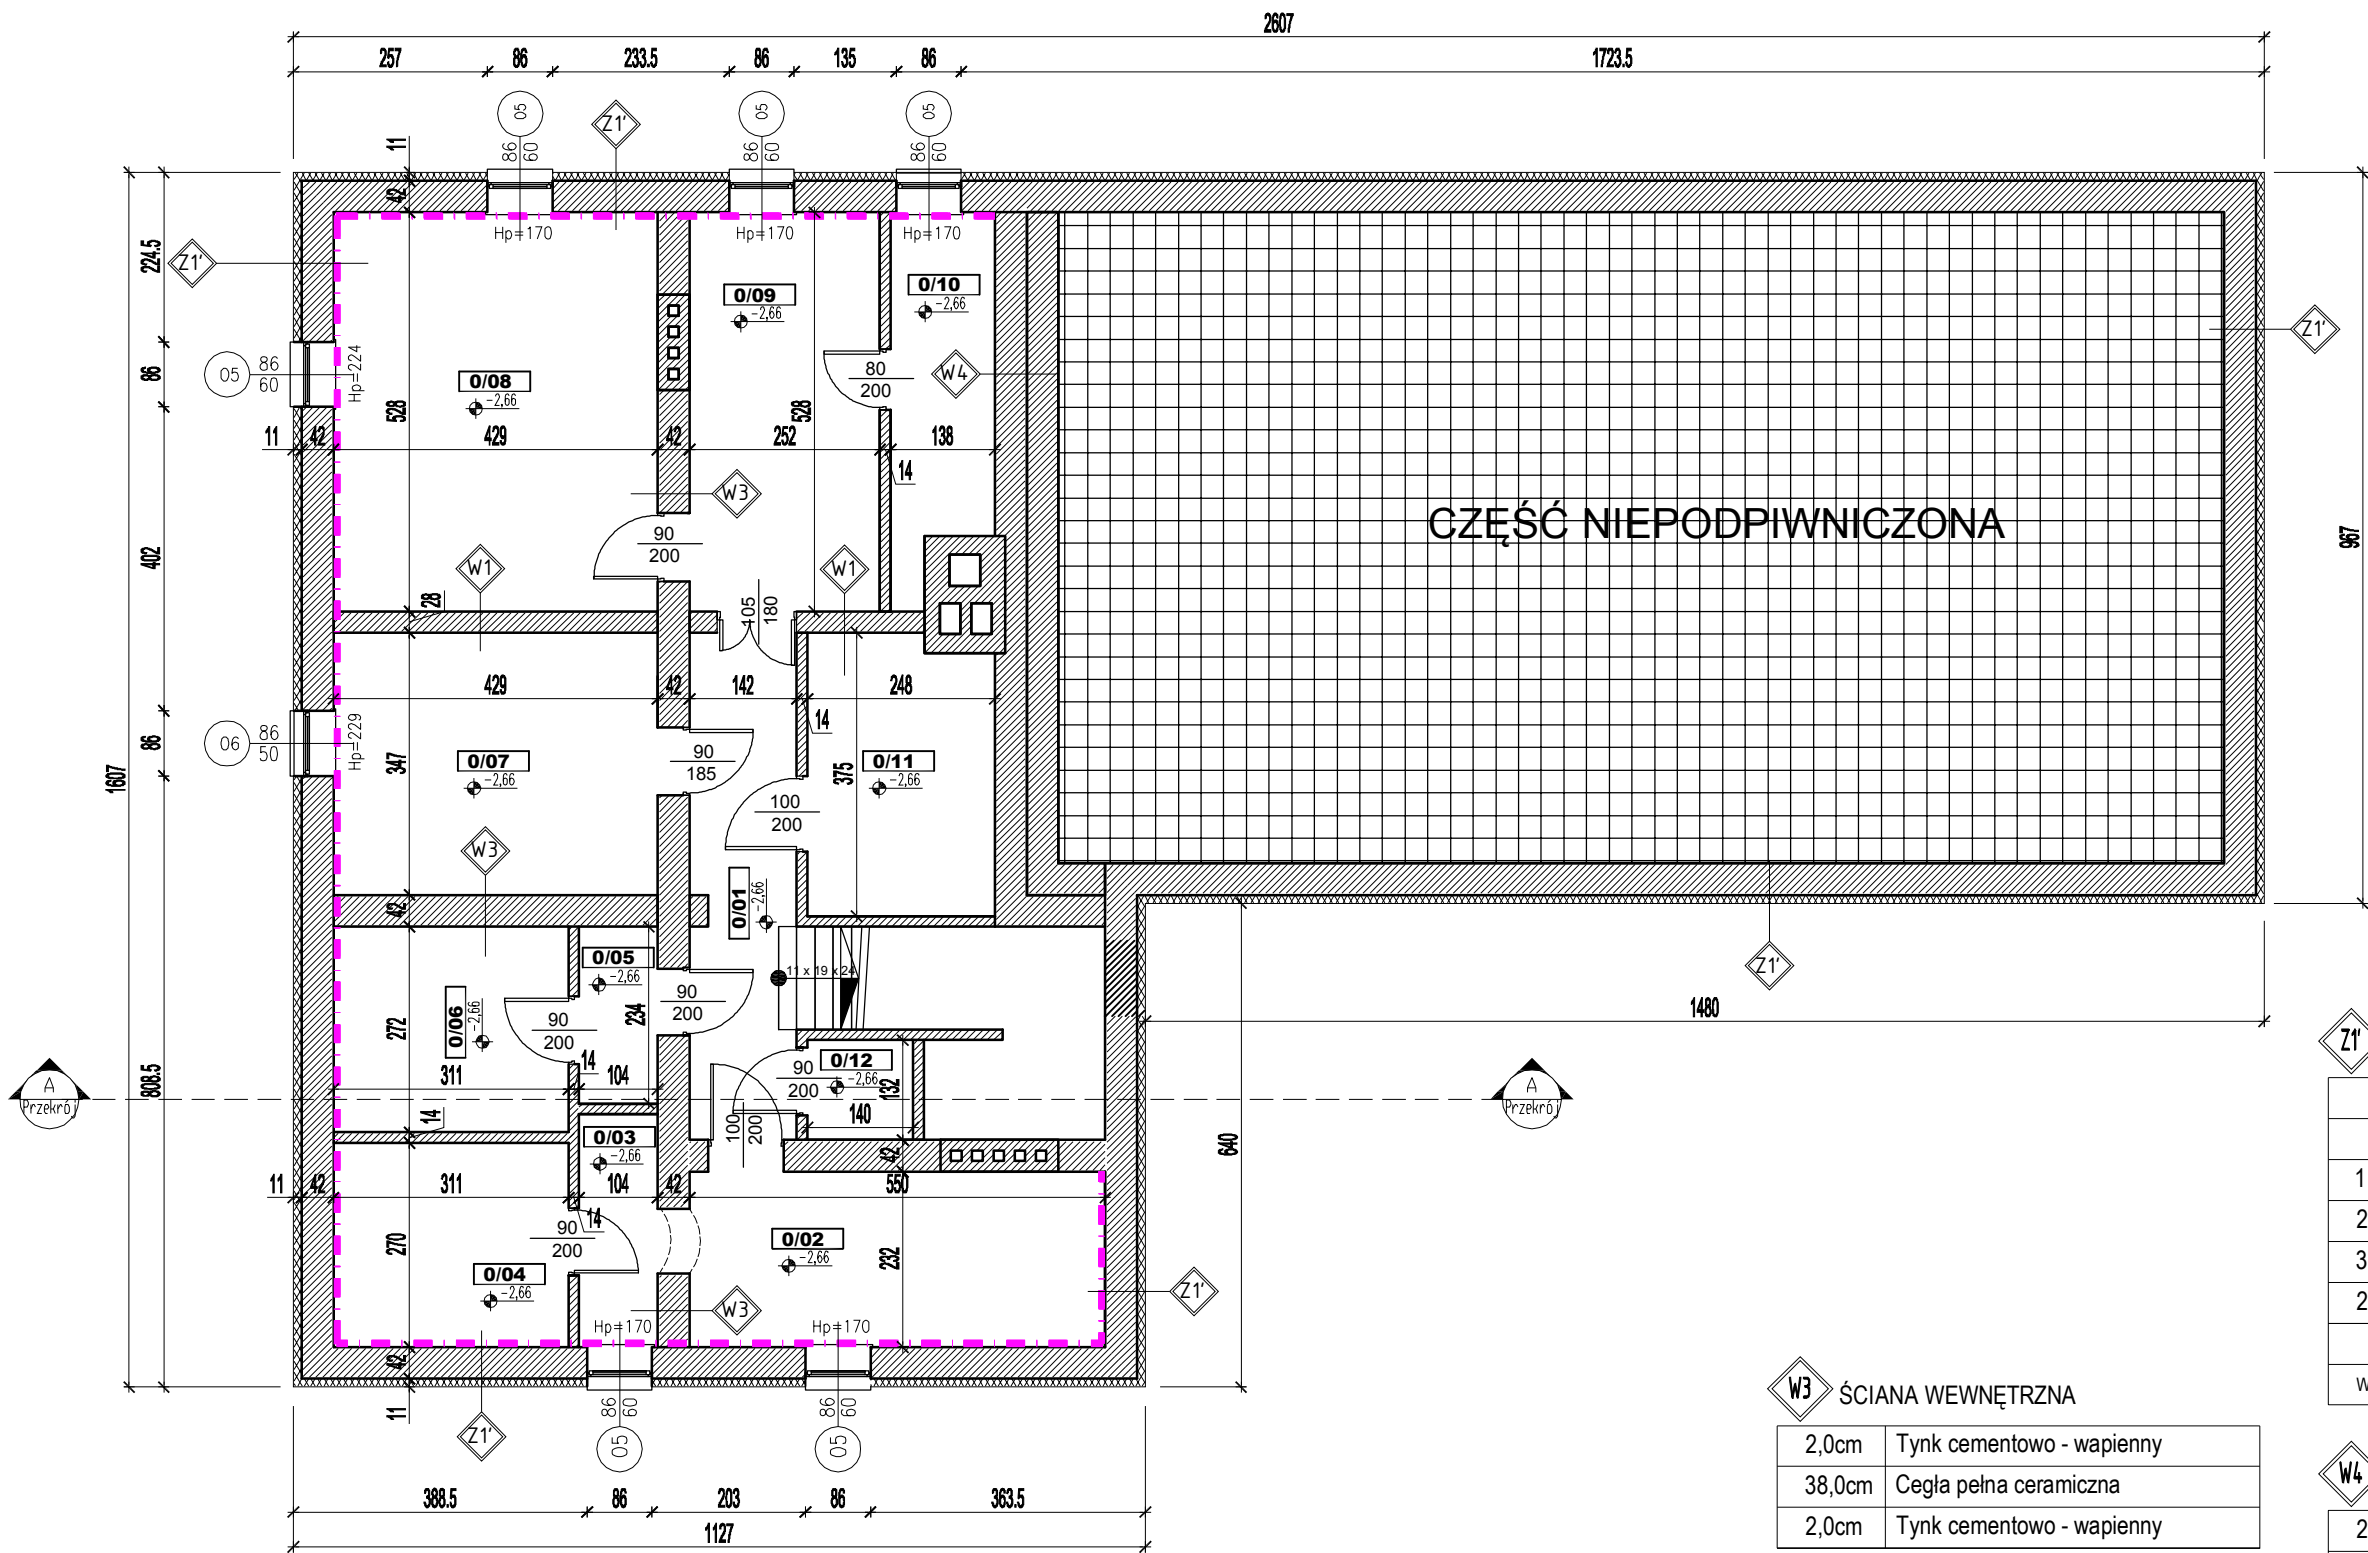

PIWNICA			
Zestawienie Pomieszczeń			
Nr pom.	Nazwa pomieszczenia	Rodzaj posadzki	Pow. [m2]
0.01	Schody/Komunikacja	Gres	11,11
0.02	Pom. konserwatora	Posadzka betonowa	12,76
0.03	Pom. gospodarcze	Posadzka betonowa	3,20
0.04	Pom. gospodarcze	Posadzka betonowa	8,40
0.05	Pom. gospodarcze	Posadzka betonowa	2,43
0.06	Pom. gospodarcze	Posadzka betonowa	8,46
0.07	Archiwum	Posadzka betonowa	14,89
0.08	Sala narad	Gres	22,65
0.09	Komunikacja	Gres	13,31
0.10	Węzeł C.O.	Posadzka betonowa	6,36
0.11	Pom. gospodarcze	Posadzka betonowa	9,05
0.12	WC	Terakota	1,85
SUMA=			114,47

### LEGENDA:

 - PROJEKTOWANE DOCIEPLENIE ŚCIAN GR. 16CM

 - ściany przeznaczone do szpachlowania i malowania na całej wysokości (wykonać uzupełnienie bruzd c.o.)

**Z1'** ŚCIANA ZEWNĘTRZNA - STYKAJĄCA SIĘ Z GRUNTEM - docieplona

-	Folia kubełkowa
-	Siatka na kleju
11,0 cm	Styropian XPS 70
2,0cm	Tynk cementowo - wapienny
38,0cm	Cegła pełna ceramiczna
2,0cm	Tynk cementowo - wapienny
-	Grunt zasypowy (tylko w cz. niepodp.)
Współczynnik przenikania przegrody U=0,192 W/m2K	

**W3** ŚCIANA WEWNĘTRZNA

2,0cm	Tynk cementowo - wapienny
38,0cm	Cegła pełna ceramiczna
2,0cm	Tynk cementowo - wapienny



**W1** ŚCIANA WEWNĘTRZNA

1,5cm	Tynk cementowo - wapienny
25,0cm	Cegła pełna ceramiczna
1,5cm	Tynk cementowo - wapienny

**W4** ŚCIANA WEWNĘTRZNA

2,0cm	Tynk cementowo - wapienny
38,0cm	Cegła pełna ceramiczna
2,0cm	Dylatacja
2,0cm	Tynk cementowo - wapienny
38,0cm	Cegła pełna ceramiczna
2,0cm	Izolacja
---	Grunt zasypowy

 BIURO PROJEKTOWE Rafał Stramski Krotoszyny 112 13-330 Krotoszyny tel. 606 314 317	OBIEKT TEMAT	TERMOMODERNIZACJA BUDYNKU URZĘDU GMINY W WĄPIELSKU
	INWESTOR	GMINA WĄPIELSK Wąpielsk 20, 87-337 Wąpielsk
	ADRES INWESTYCJI	Wąpielsk 20, gmina Wąpielsk 87-337 Wąpielsk dz. nr: 55, obręb: Wąpielsk II
	STADIUM BRANŻA	PROJEKT BUDOWLANY BUDOWLANA

RZUT PIWNICY - modernizacja		Skala	Data
		1:100	06/201
Projektant:		Podpis:	nr rys
mgr inż. Rafał Stramski upr. nr: WAM/0029/P00K/12 do projektowania bez ograniczeń w specjalności konstrukcyjno - budowlanej upr. nr: WAM/0001/ZO0A/12 do projektowania w ograniczonym zakresie w specjalności architektonicznej			B-1
Opracowanie:		Podpis:	wersj:
mgr inż. Marcin Fabiański upr. nr: KUP/0116/PWOK/12 do projektowania i kierowania robotami budowlanymi bez ograniczeń w specjalności konstrukcyjno - budowlanej upr. nr: KUP/0088/ZO0A/12 do projektowania w ograniczonym zakresie w specjalności architektonicznej			A
mar inż. Paweł Cichecki		