


# RZUT PARTERU - modernizacja

## SKALA 1:100

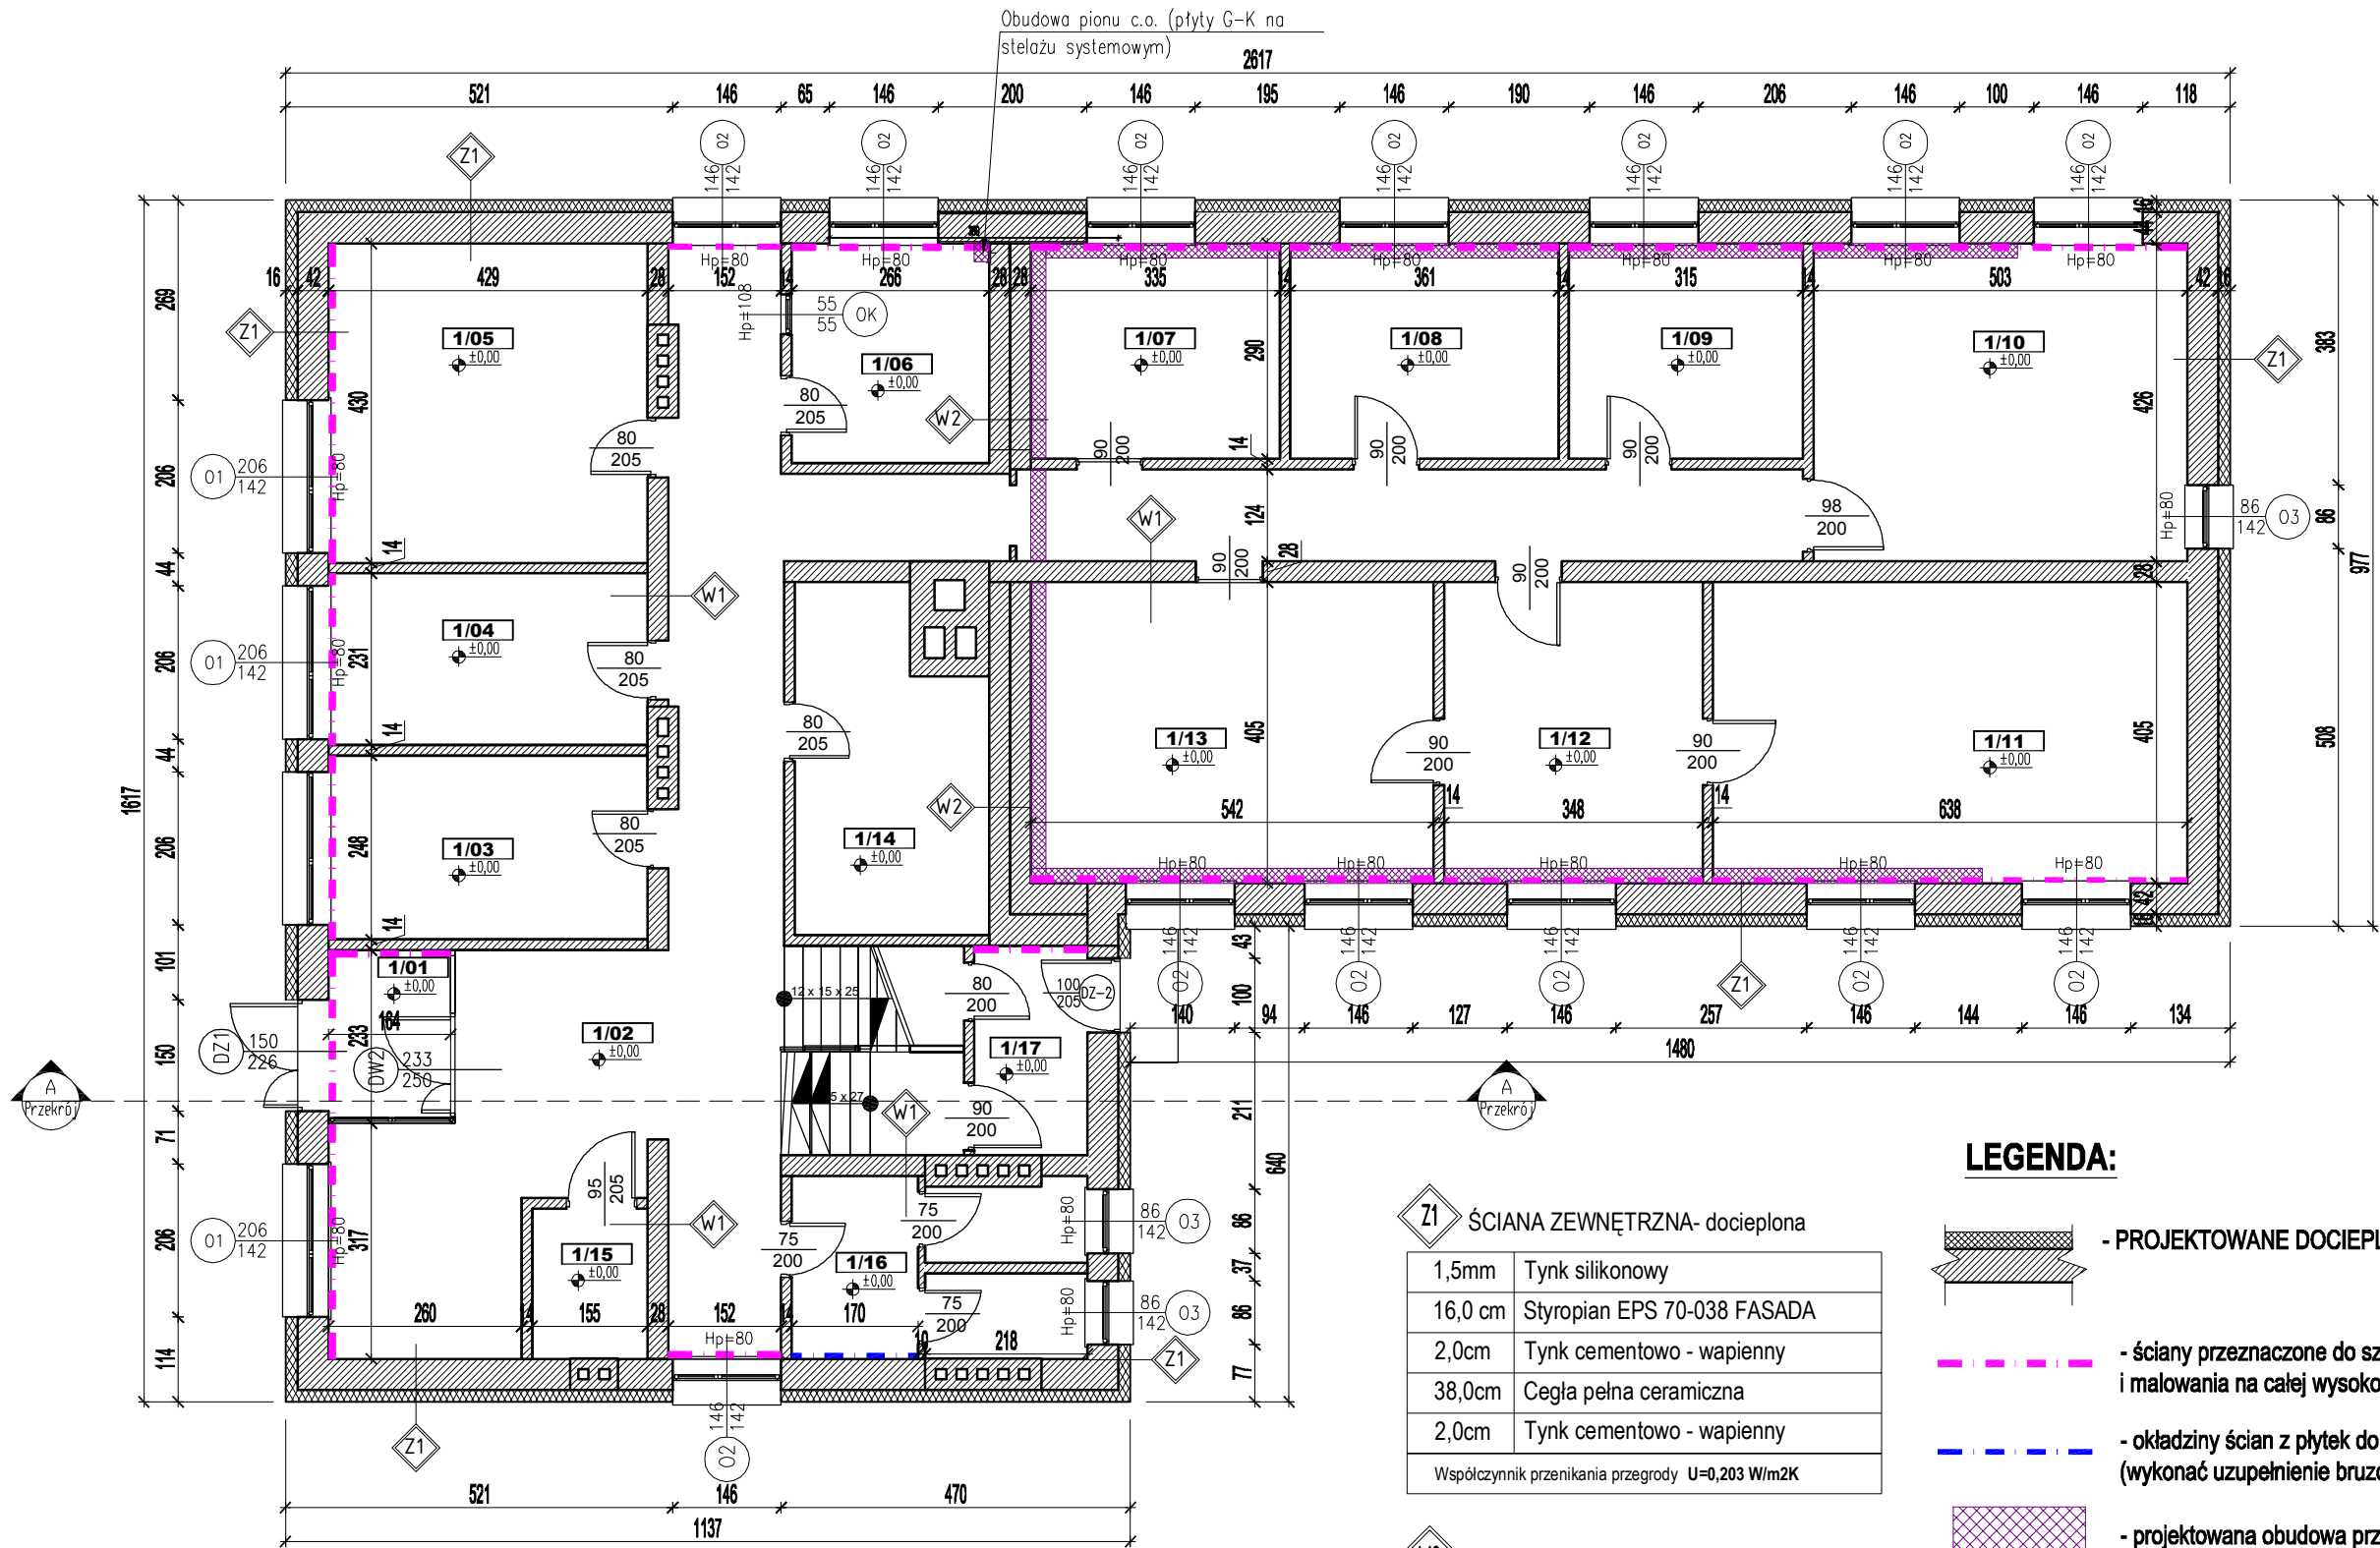


Z1 ŚCIANA ZEWNĘTRZNA- docieplona	
1,5mm	Tynk silikonowy
16,0 cm	Styropian EPS 70-038 FASADA
2,0cm	Tynk cementowo - wapienny
38,0cm	Cegła pełna ceramiczna
2,0cm	Tynk cementowo - wapienny
Współczynnik przenikania przegrody U=0,203 W/m2K	

W2 ŚCIANA WEWNĘTRZNA	
1,5cm	Tynk cementowo - wapienny
25,0cm	Cegła pełna ceramiczna
1,5cm	Dylatacja
1,5cm	Tynk cementowo - wapienny
25,0cm	Cegła pełna ceramiczna
1,5cm	Tynk cementowo - wapienny

### LEGENDA:

- PROJEKTOWANE DOCIEPLENIE ŚCIAN GR. 16CM
- ściany przeznaczone do szpachlowania i malowania na całej wysokości (wykonać uzupełnienie bruzd c.o.)
- okładziny ścian z płytek do odtworzenia (wykonać uzupełnienie bruzd c.o.)
- projektowana obudowa przewodów c.o. z płyt G-K na stelażu stalowym systemowym pod sufitem (o wymiarach: min.20x15cm)

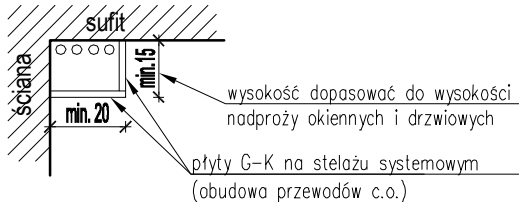

PARTER			
Zestawienie Pomieszczeń			
Nr pom.	Nazwa pomieszczenia	Rodzaj posadzki	Pow. [m2]
1.01	Wiatrołap	Gres	3,88
1.02	Hall/ Komunikacja/ Schody	Gres	63,96
1.03	Biuro	Gres	10,64
1.04	Biuro	Panele podłogowe	9,91
1.05	Sala ślubów	Panele podłogowe	18,45
1.06	Kasa	Wykładzina	7,84
1.07	Biuro	Gres	9,71
1.08	Biuro	Gres	10,47
1.09	Biuro	Gres	9,14
1.10	Biuro	Gres	21,53
1.11	Gabinet Wójta	Wykładzina	25,84
1.12	Sekretariat	Panele podłogowe	14,09
1.13	Gabinet Sekretarza	Wykładzina	21,95
1.14	Serwerownia	Gres	11,09
1.15	WC niepełnospraw.	Terakota	3,13
1.16	WC męskie	Terakota	9,17
1.17	Wiatrołap	Gres	4,29
SUMA=			255,09

W1 ŚCIANA WEWNĘTRZNA	
1,5cm	Tynk cementowo - wapienny
25,0cm	Cegła pełna ceramiczna
1,5cm	Tynk cementowo - wapienny

 BIURO PROJEKTOWE Rafał Stramski Krotoszyn 112 13-330 Krotoszyn tel. 606 314 317	OBIEKT TEMAT	TERMOMODERNIZACJA BUDYNKU URZĘDU GMINY W WĄPIELSKU		
	INWESTOR	GMINA WĄPIELSK Wąpielsk 20, 87-337 Wąpielsk		
	ADRES INWESTYCJI	Wąpielsk 20, gmina Wąpielsk 87-337 Wąpielsk dz. nr: 55, obręb: Wąpielsk II		
	STADIUM	PROJEKT BUDOWLANY		
	BRANŻA	BUDOWLANA		
RZUT PARTERU - modernizacja		Skala	Data	
		1:100	06/201	
Projektant:		Podpis:	nr rys	
mgr inż. Rafał Stramski upr. nr. WAM/ 0029/ POOK /12 do projektowania bez ograniczeń w specjalności konstrukcyjno - budowlanej upr. nr. WAM/0001/ZOOA/12 do projektowania w ograniczonym zakresie w specjalności architektonicznej			B-2	
Opracowanie:		Podpis:	wersj:	
mgr inż. Marcin Fabiański upr. nr. KUP/0116/PWOK/12 do projektowania i kierowania robotami budowlanymi bez ograniczeń w specjalności konstrukcyjno - budowlanej upr. nr. KUP/0088/ZOOA/12 do projektowania w ograniczonym zakresie w specjalności architektonicznej			A	
mar inż. Paweł Cichecki				