


RZUT PIĘTRA - modernizacja  
SKALA 1:100

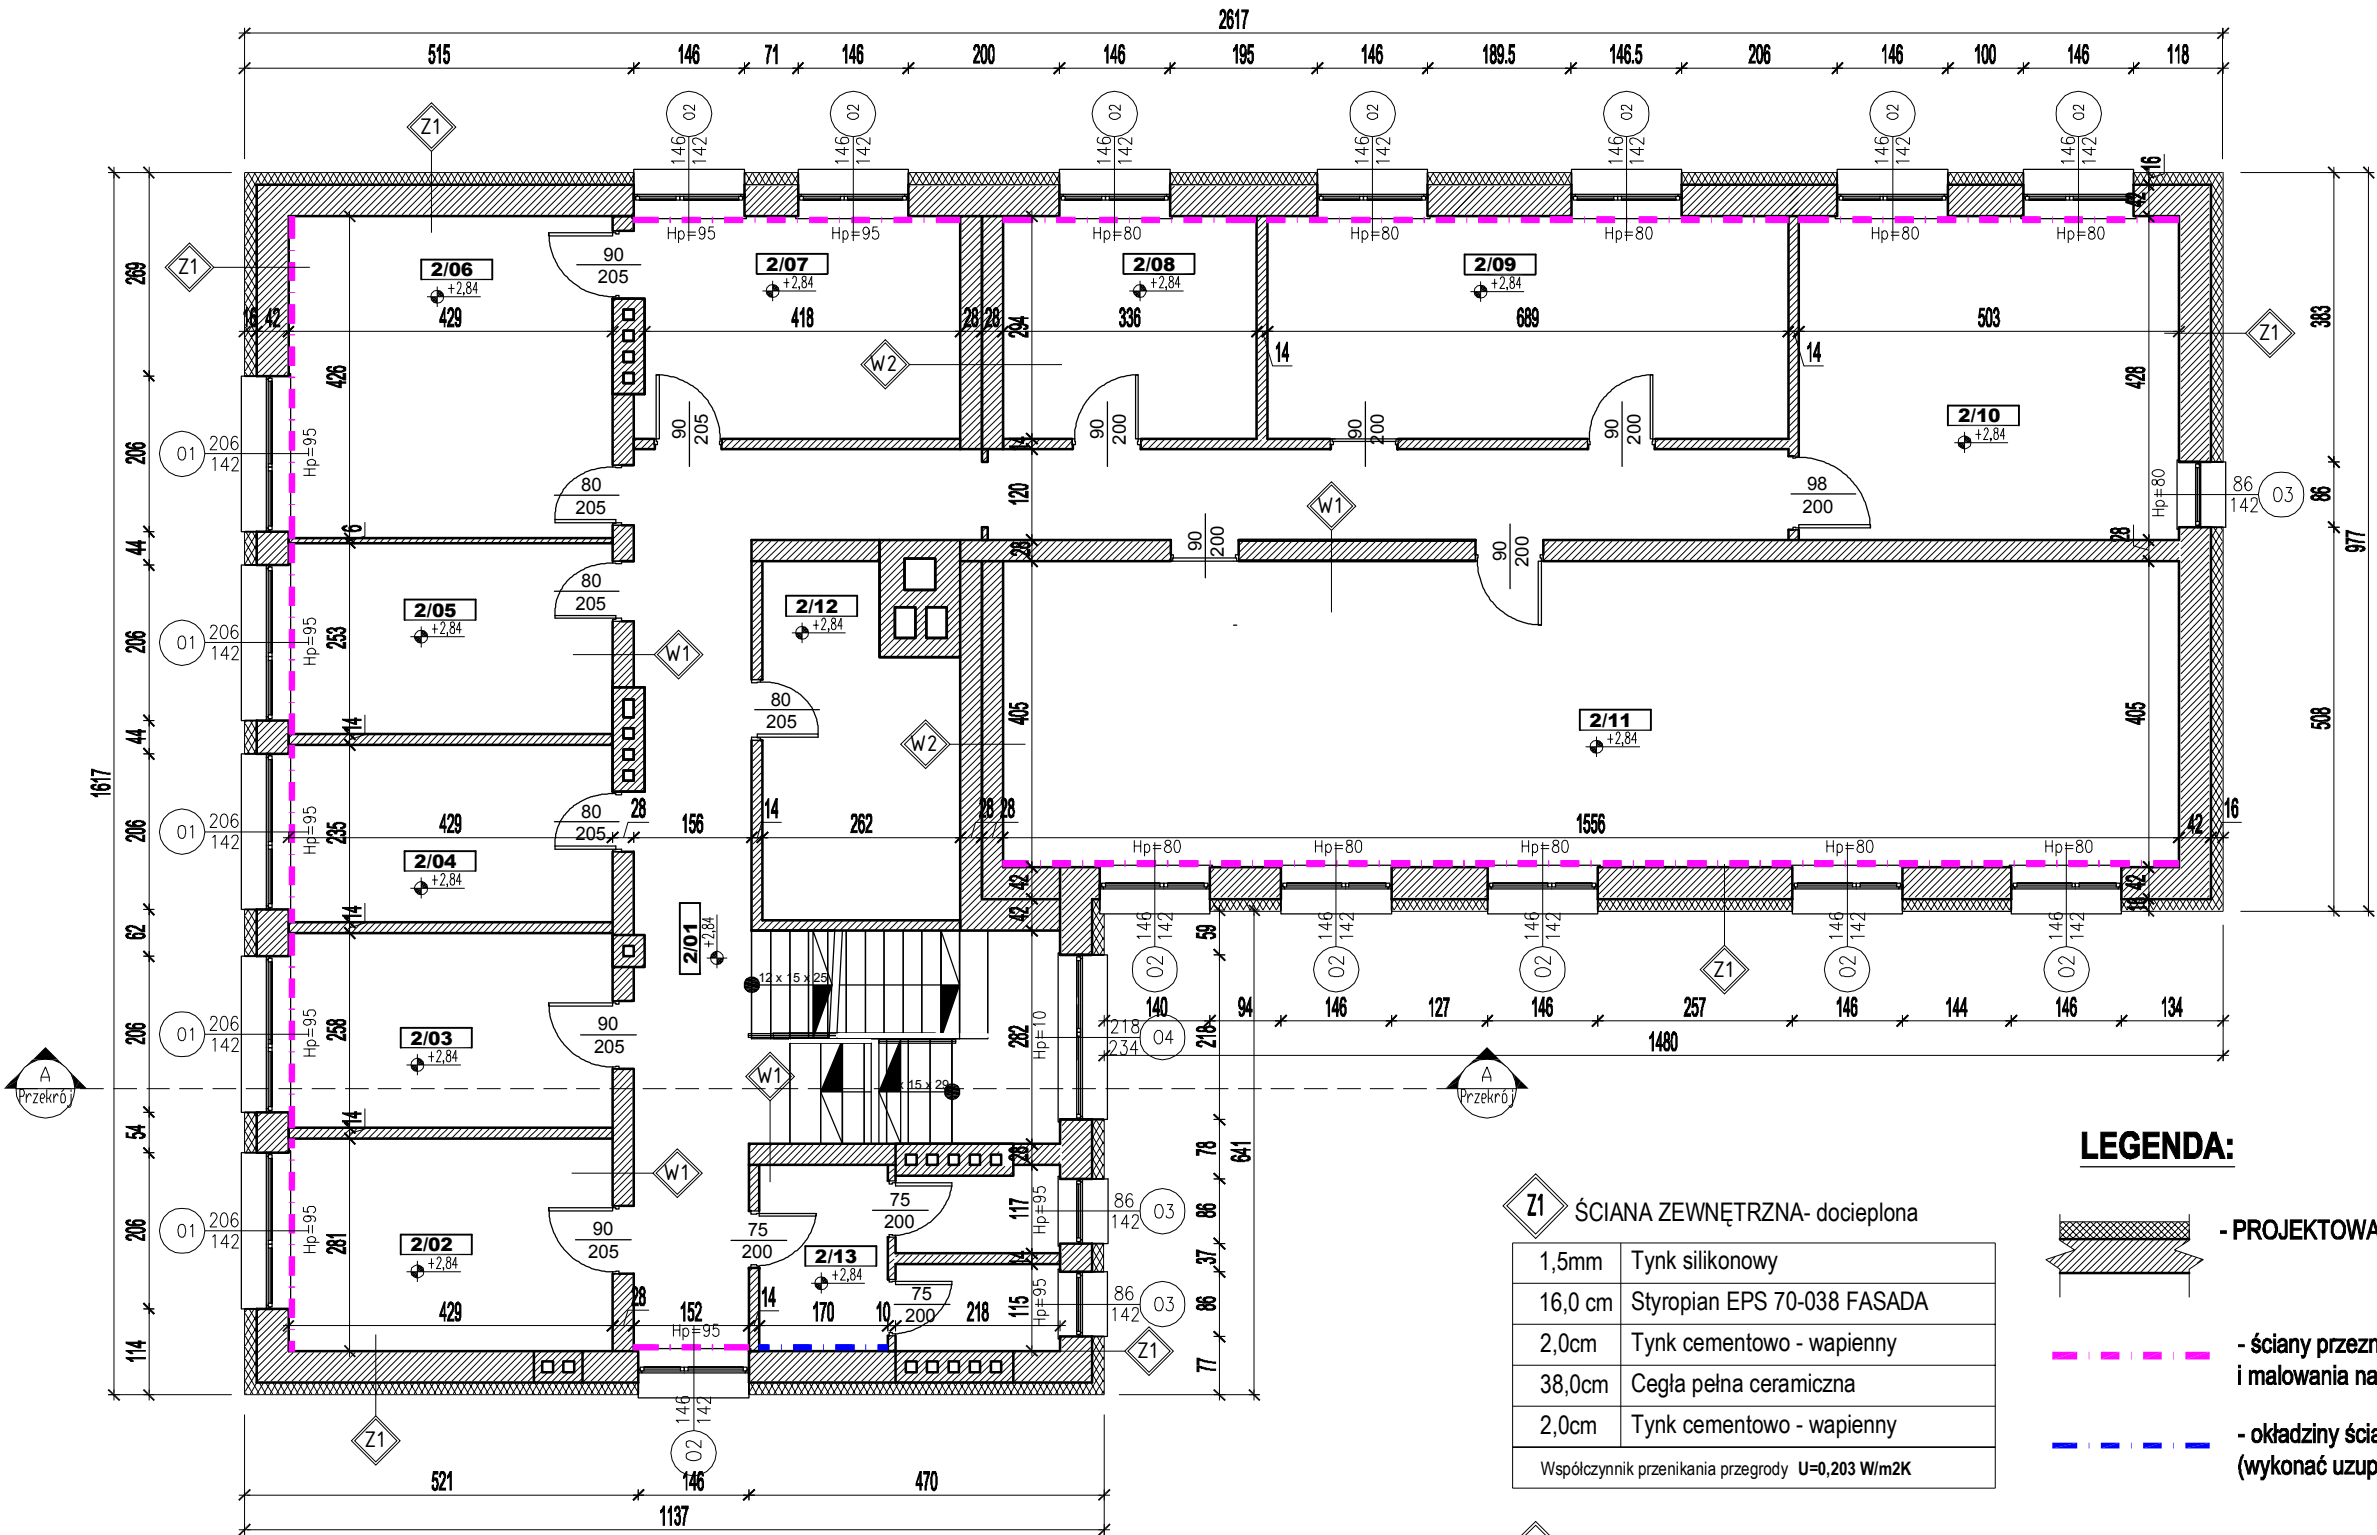

Z1 ŚCIANA ZEWNĘTRZNA- docieplona	
1,5mm	Tynk silikonowy
16,0 cm	Styropian EPS 70-038 FASADA
2,0cm	Tynk cementowo - wapienny
38,0cm	Cegła pełna ceramiczna
2,0cm	Tynk cementowo - wapienny
Współczynnik przenikania przegrody U=0,203 W/m2K	

W2 ŚCIANA WEWNĘTRZNA	
1,5cm	Tynk cementowo - wapienny
25,0cm	Cegła pełna ceramiczna
1,5cm	Dylatacja
1,5cm	Tynk cementowo - wapienny
25,0cm	Cegła pełna ceramiczna
1,5cm	Tynk cementowo - wapienny

- LEGENDA:**
- PROJEKTOWANE DOCIEPLENIE ŚCIAN GR.16CM
  - ściany przeznaczone do szpachlowania i malowania na całej wysokości (wykonać uzupełnienie bruzd c.o.)
  - okładziny ścian z płytek do odtworzenia (wykonać uzupełnienie bruzd c.o.)

1- PIĘTRO			
Zestawienie Pomieszczeń			
Nr pom.	Nazwa pomieszczenia	Rodzaj posadzki	Pow. [m2]
2.01	Komunikacja/ Schody	Gres	43,46
2.02	Biuro	Panele podłogowe	12,05
2.03	Biuro	Wykładzina PVC	11,07
2.04	Biuro	Wykładzina PVC	10,08
2.05	Biuro	Wykładzina PVC	10,85
2.06	Biuro	Panele podłogowe	18,28
2.07	Biuro	Panele podłogowe	12,70
2.08	Biuro	Panele podłogowe	9,88
2.09	Biuro	Gres	20,26
2.10	Biuro	Panele podłogowe	21,53
2.11	Sala narad	Wykładzina	63,02
2.12	Archiwum	Panele podłogowe	11,09
2.13	WC damskie	Terakota	9,17
SUMA=			253,44

W1 ŚCIANA WEWNĘTRZNA	
1,5cm	Tynk cementowo - wapienny
25,0cm	Cegła pełna ceramiczna
1,5cm	Tynk cementowo - wapienny

 BIURO PROJEKTOWE Rafał Stramski Krotoszyny 112 13-330 Krotoszyny tel. 606 314 317	OBIEKT TEMAT	TERMOMODERNIZACJA BUDYNKU URZĘDU GMINY W WĄPIELSKU
	INWESTOR	GMINA WĄPIELSK Wąpielsk 20, 87-337 Wąpielsk
	ADRES INWESTYCJI	Wąpielsk 20, gmina Wąpielsk 87-337 Wąpielsk dz. nr: 55, obręb: Wąpielsk II
	STADIUM	PROJEKT BUDOWLANY
	BRANŻA	BUDOWLANA

RZUT PIĘTRA - modernizacja		Skala	Data
		1:100	06/201
Projektant:		Podpis:	nr rys
mgr inż. Rafał Stramski upr. nr: WAM/0029/POOK/12 do projektowania bez ograniczeń w specjalności konstrukcyjno - budowlanej upr. nr: WAM/0001/ZOQA/12 do projektowania w ograniczonym zakresie w specjalności architektonicznej			B-3
Opracowanie:		Podpis:	wersj:
mgr inż. Marcin Fabiański upr. nr: KUP/0116/PWOK/12 do projektowania i kierowania robotami budowlanymi bez ograniczeń w specjalności konstrukcyjno - budowlanej upr. nr: KUP/0088/ZOQA/12 do projektowania w ograniczonym zakresie w specjalności architektonicznej			A
mar inż. Paweł Cichecki			