


RZUT DACHU - modernizacja

SKALA 1:100

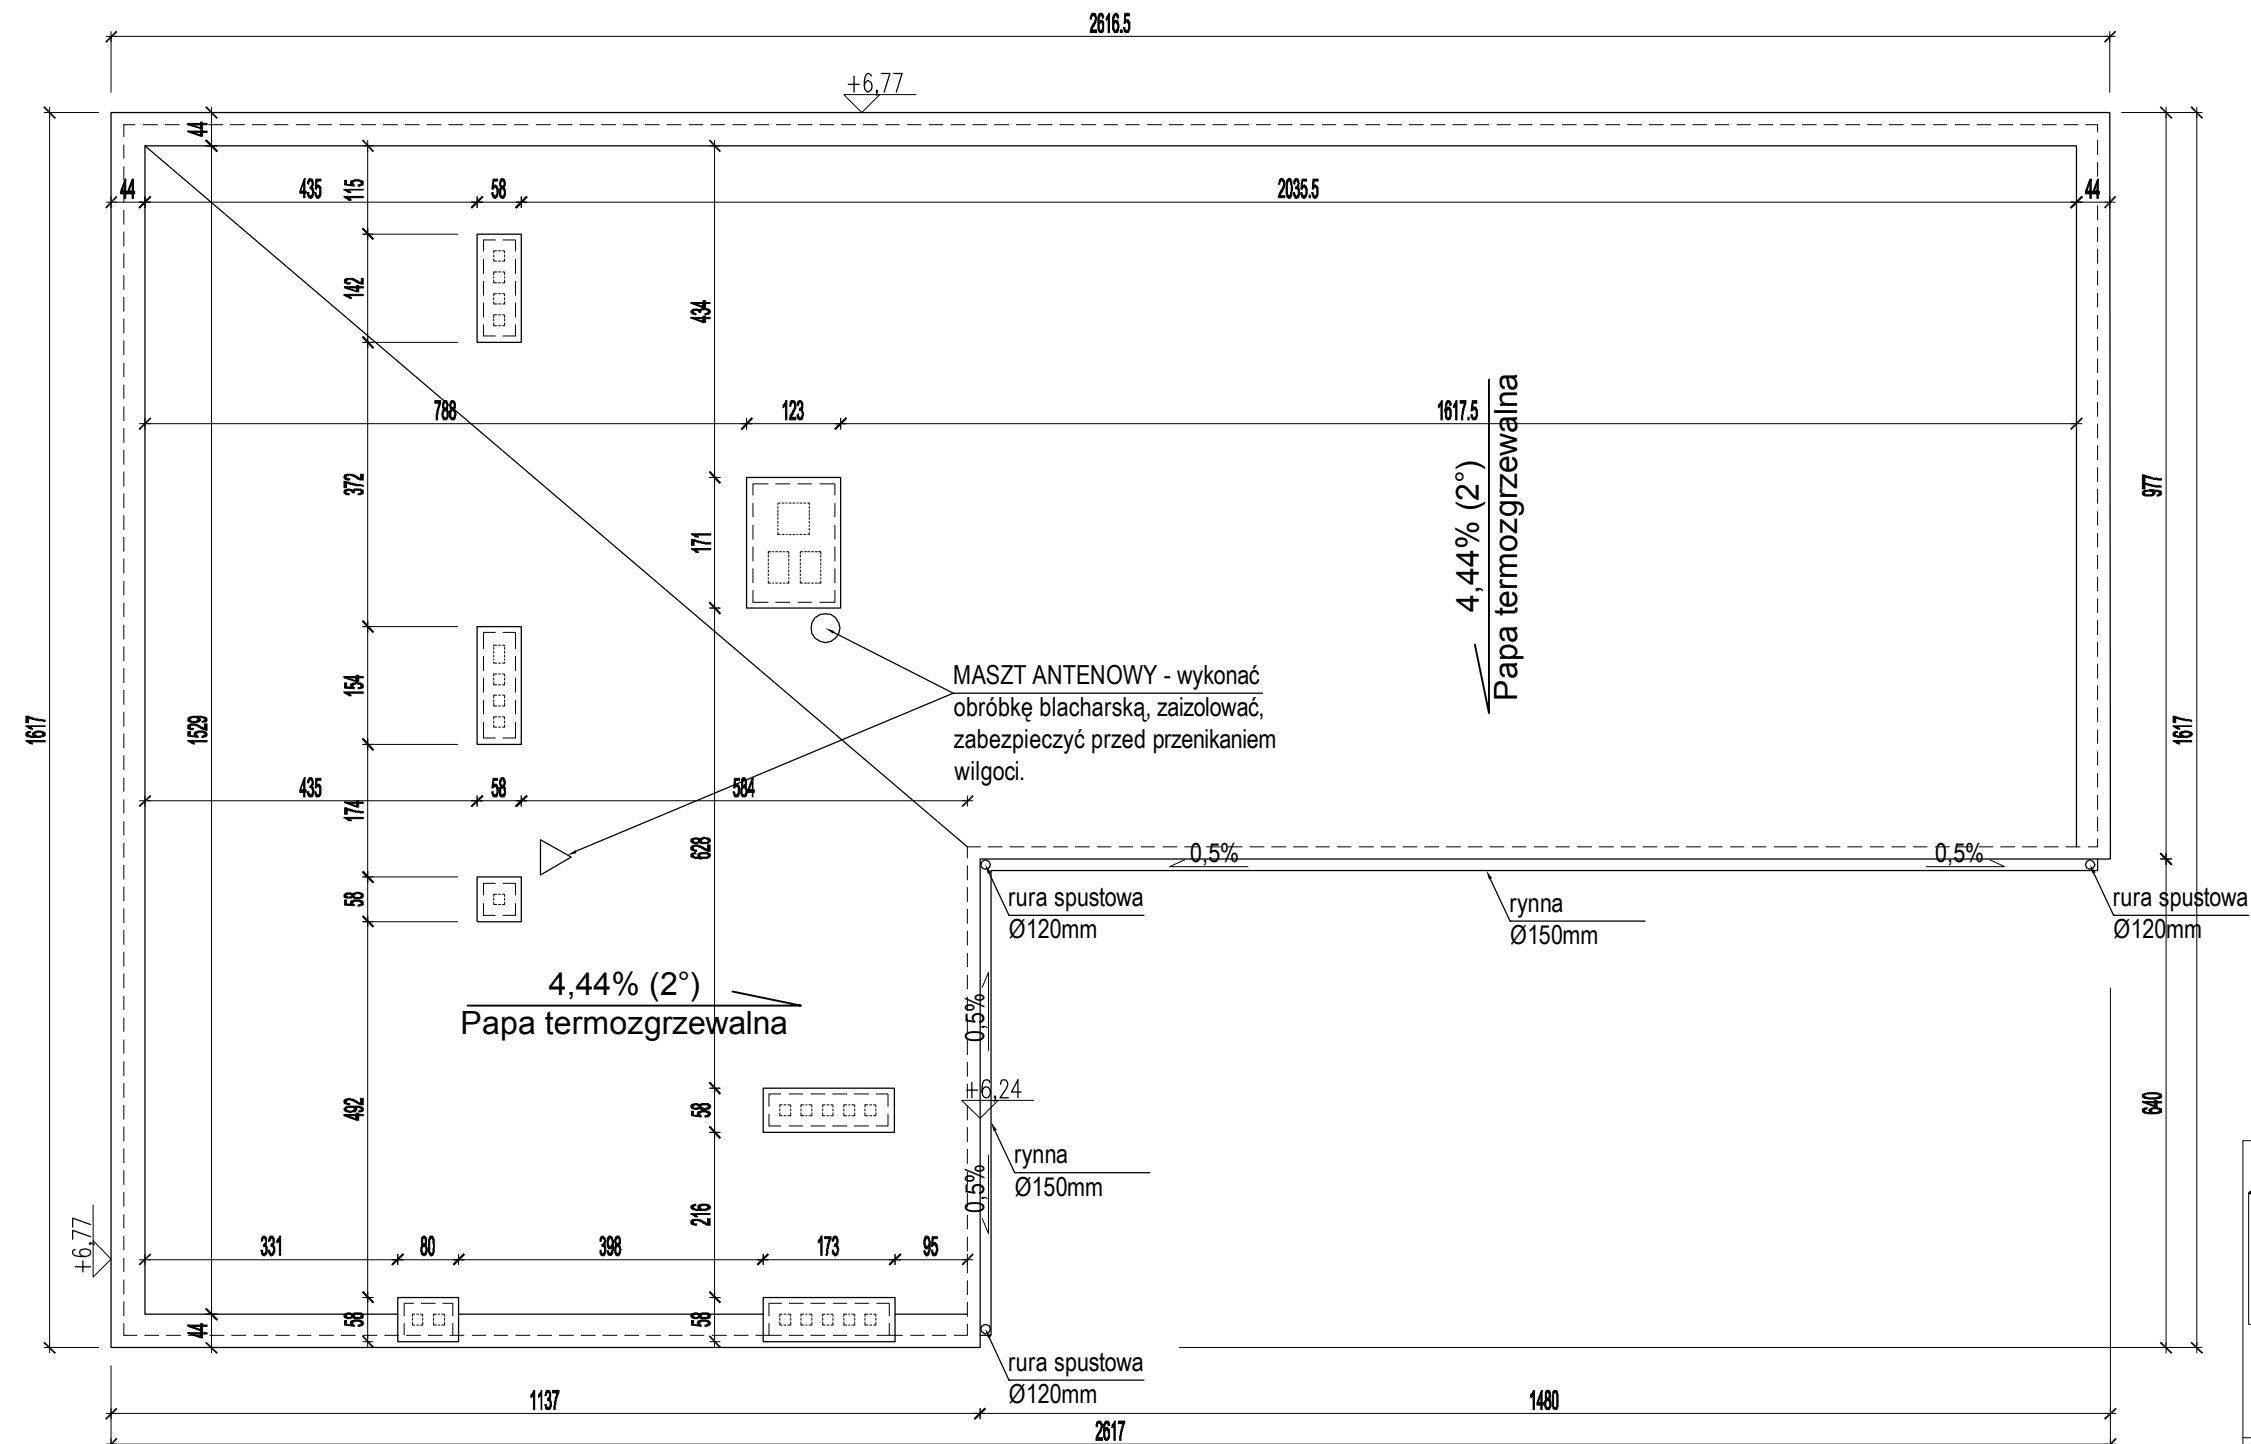

UWAGA:

Wszystkie istniejące rynny i rury spustowe należy zdemontować i wymienić na:

- rury spustowe Ø120mm
- rynny Ø150mm

Projektowane rynny i rury spustowe stalowe, ocynkowane, powlekane.

| | | | |
|---|---------------------|--|--|
|  | OBIEKT TEMAT | TERMOMODERNIZACJA BUDYNKU URZĘDU GMINY W WĄPIELSKU | |
| | INWESTOR | GMINA WĄPIELSK Wąpielsk 20, 87-337 Wąpielsk | |
| | ADRES INWESTYCJI | Wąpielsk 20, gmina Wąpielsk 87-337 Wąpielsk dz. nr: 55, obręb: Wąpielsk II | |
| | STADIUM | PROJEKT BUDOWLANY | |
| | BRANŻA | BUDOWLANA | |

| | | |
|--|-------|--------|
| RZUT DACHU - modernizacja | Skala | Data |
| | 1:100 | 04/201 |

| | | |
|---|---|--------|
| Projektant: | Podpis: | nr rys |
| mgr inż. Rafał Stramski upr. nr: WAM/ 0029/ POOK /12 do projektowania bez ograniczeń w specjalności konstrukcyjno - budowlanej upr. nr: WAM/0001/ZOOA/12 do projektowania w ograniczonym zakresie w specjalności architektonicznej |  | B-4 |
| Opracowanie: | Podpis: | wersja |
| mgr inż. Marcin Fabiański upr. nr: KUP/0116/PWOK/12 do projektowania i kierowania robotami budowlanymi bez ograniczeń w specjalności konstrukcyjno - budowlanej upr. nr: KUP/0088/ZOOA/12 do projektowania w ograniczonym zakresie w specjalności architektonicznej |  | A |
| mgr inż. Paweł Cichecki |  | |