


RZUT PARTERU KONTENERA SOCJALNO-BIUROWEGO

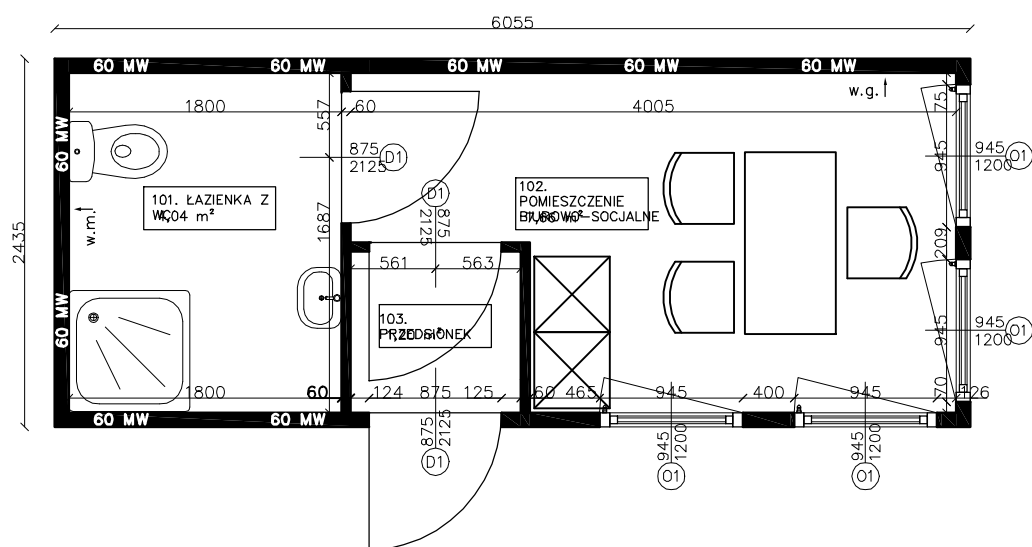

NR	POMIESZCZENIE	POW. POM.	RODZAJ
POM.			
101.	Łazienka z WC	4,04	Wodociągowa
102.	Biurowo-socjalne	7,66	Wodociągowa
103.	Przedśionek	1,20	Wodociągowa
Powierzchnia użytkowa		12,90	podłogowa



Biuro Rzeczoznawstwa i Ekonomii Środowiska CODEX Sadowski i Wspólnicy Spółka Jawna
63-000 Środa Wlkp., ul. Stachury 9 tel.: + 48 61 622 91 20 fax.: +48 61 622 91 21 www.codex.pl

Inwestor:		Gmina Wąpielsk, Wąpielsk 20, 87-337 Wąpielsk		Stadium dokumentacji:	PROJEKT BUDOWLANY
Przedsięwzięcie:		Budowa punktu selektywnego zbierania odpadów komunalnych dla Gminy Wąpielsk		Branża:	KONSTRUKCYJNA
Tytuł rysunku:		KONTENER SCJALNO-BIUROWY - RZUT PARTERU			Nr rys.: KS-01
Funkcja	Imię i nazwisko	Specjalność	Numer uprawnień	Podpis	Skala: 1:50
Projektował:	mgr inż. Mariusz Kończal	konstrukcyjno-budowlana	WKP/0051/POOK/10		Data: październik 2017
Sprawdził:	mgr inż. Marek Kubiak	konstrukcyjno-budowlana	WKP/BO/0178/03		