


# RZUT WAGI

skala 1:50

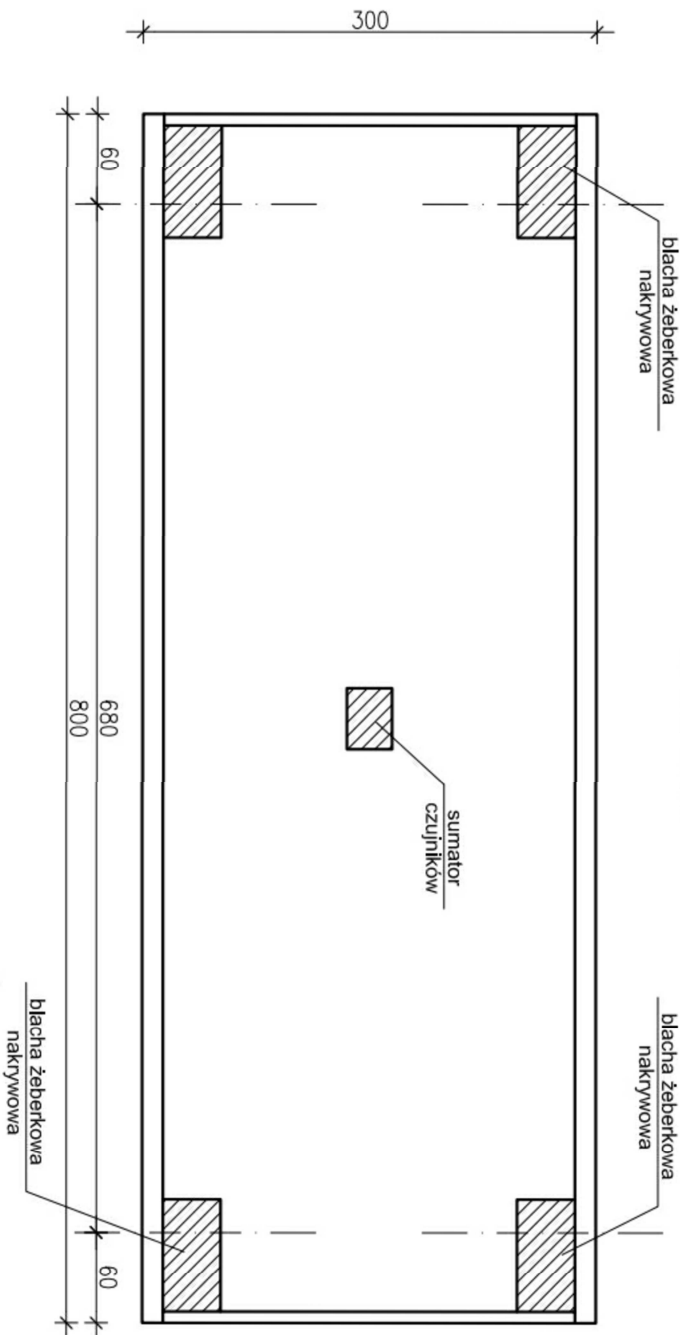

## UWAGI:

Pod fundament należy wykonać podsypkę żwirową gr. 10cm oraz chudy beton gr. 10cm.

Poziom posadowienia wagi winien być dostosowany do strefy przemarzania, w zależności od miejsca montażu wagi.

W przypadku innych warunków gruntowych niż założone należy bezwzględnie sprawdzić i zweryfikować obliczenia oraz zbrojenie fundamentów.


Spadki do odpływów kanalizacji wykształtować w warstwie wyrównawczej.

Wymiary podano w cm, poziomy podano w m.

Z terenu pod obrysem wagi z pojazdami usunąć grunty humusowe i nienośne.

# RZUT FUNDAMENTÓW

skala 1:50

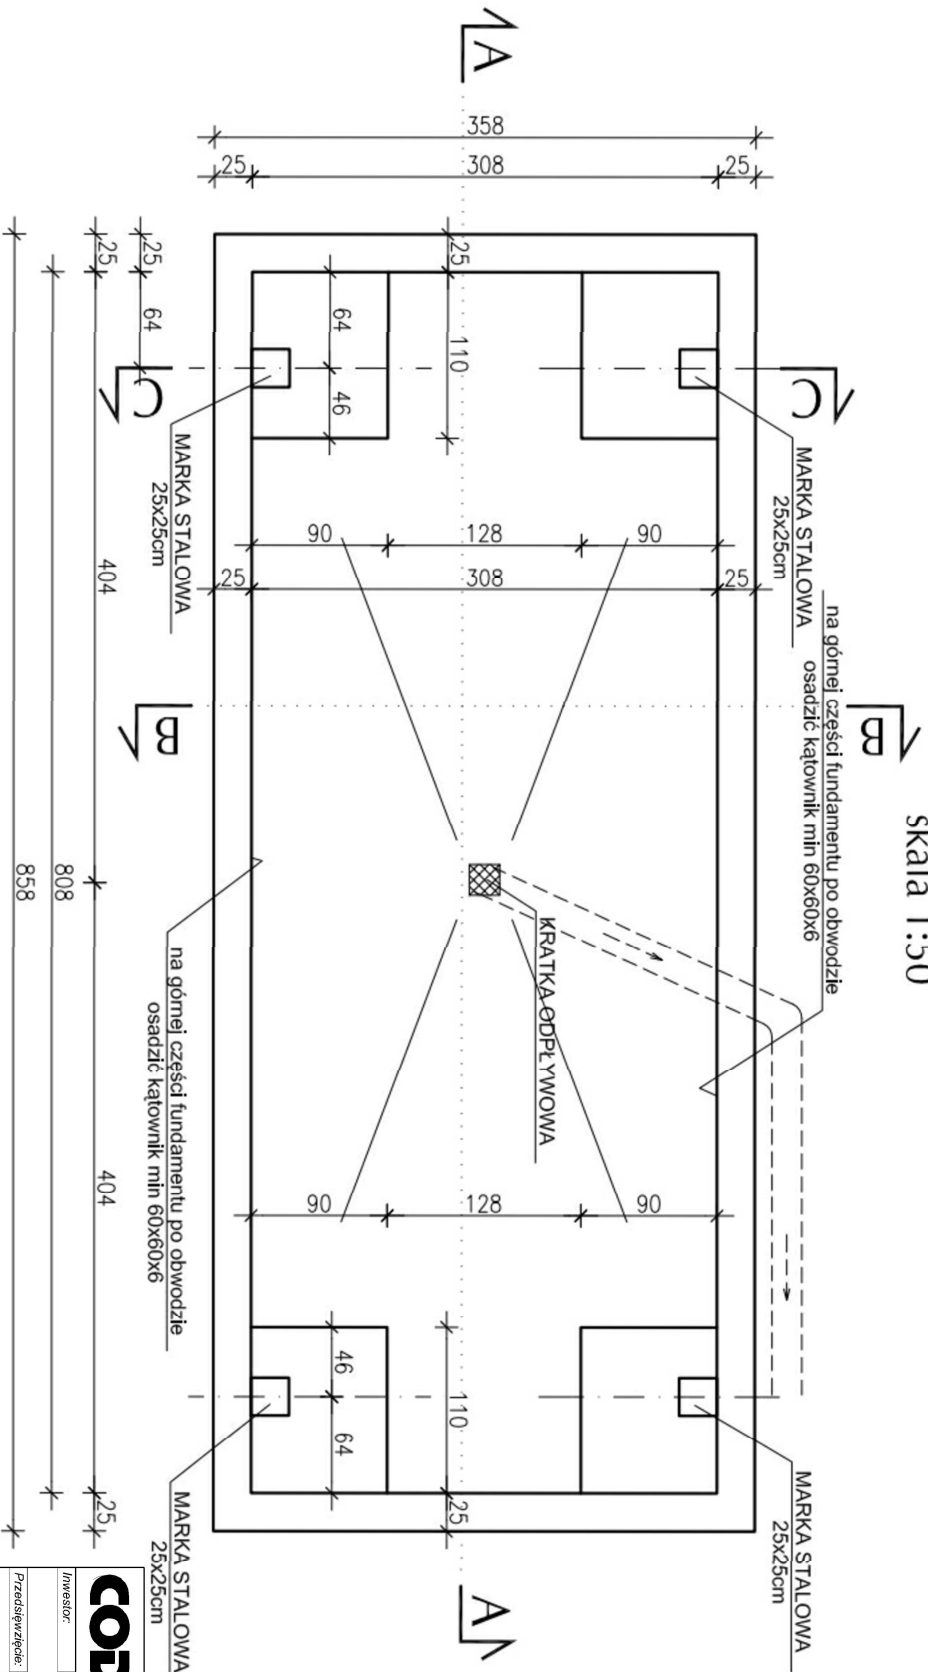

Biurowiec Rzeszowski i Ekonomii Środowiska CODEX Sadowski i Wspólnicy Spółka Jawna  
63-000 Środa Wielka, ul. Stachury 9 tel.: +48 61 622 91 20 fax: +48 61 622 91 21 www.codex.pl

Investor: Gmina Wąpelsk, Wąpelsk 20, 87-337 Wąpelsk

Przebieganie: Budowa punktu selektywnego zbierania odpadów komunalnych dla Gminy Wąpelsk

Typu rysunku: FUNDAMENT WAGI SAMOCHODOWEJ - RZUTY

Funkcja: Inne i nazwisko: Specjalność: Numer uprawnień: Podpis: Skala: 1:50

Projektował: mgr inż. Mariusz Kozłowski konstrukcyjno-budowlana WKP/0051/P00K/10

Sprawił: mgr inż. Marek Kubiak konstrukcyjno-budowlana WKP/BO/0178/03

Projektował: mgr inż. arch. Rafał Piechowiak architektoniczna 128/PW/91

Sprawił: mgr inż. arch. Sławomir Pawłowski architektoniczna WP-01A/OK/UpB/13/2009

październik 2017