


ROZBUDOWA Z PRZEBUDOWĄ DROGI GMINNEJ NR 120111C			
Objekt: DŁUGIE II-KOZŁÓWIEC-DŁUGIE II NA ODC. OD KM 0+000			
DO 2+602 WRĄZ Z PRZEBUDOWĄ SKRZYŻOWAN			
Temat:	PROJEKT ZAGOSPODAROWANIA TERENU	Nr rys. 1	ark. 7
Branza:	DROGOWA	Podpis	
Projektant:	inż. Jacek Bednarski		Skala: 1:1000
upr. Nr	Ba-N/8346/179/70/89-90		
Sprawdzający:			
mgr inż. Agnieszka Szczuraszek-Kostencika			
upr. Nr KUP/0038/P000/08			
Opracowanie/Asystent Projektanta:			
mgr inż. Agnieszka Kraszkiewicz			
			Data: wrzesień 2018r.

za zgodność mapy z oryginałem:

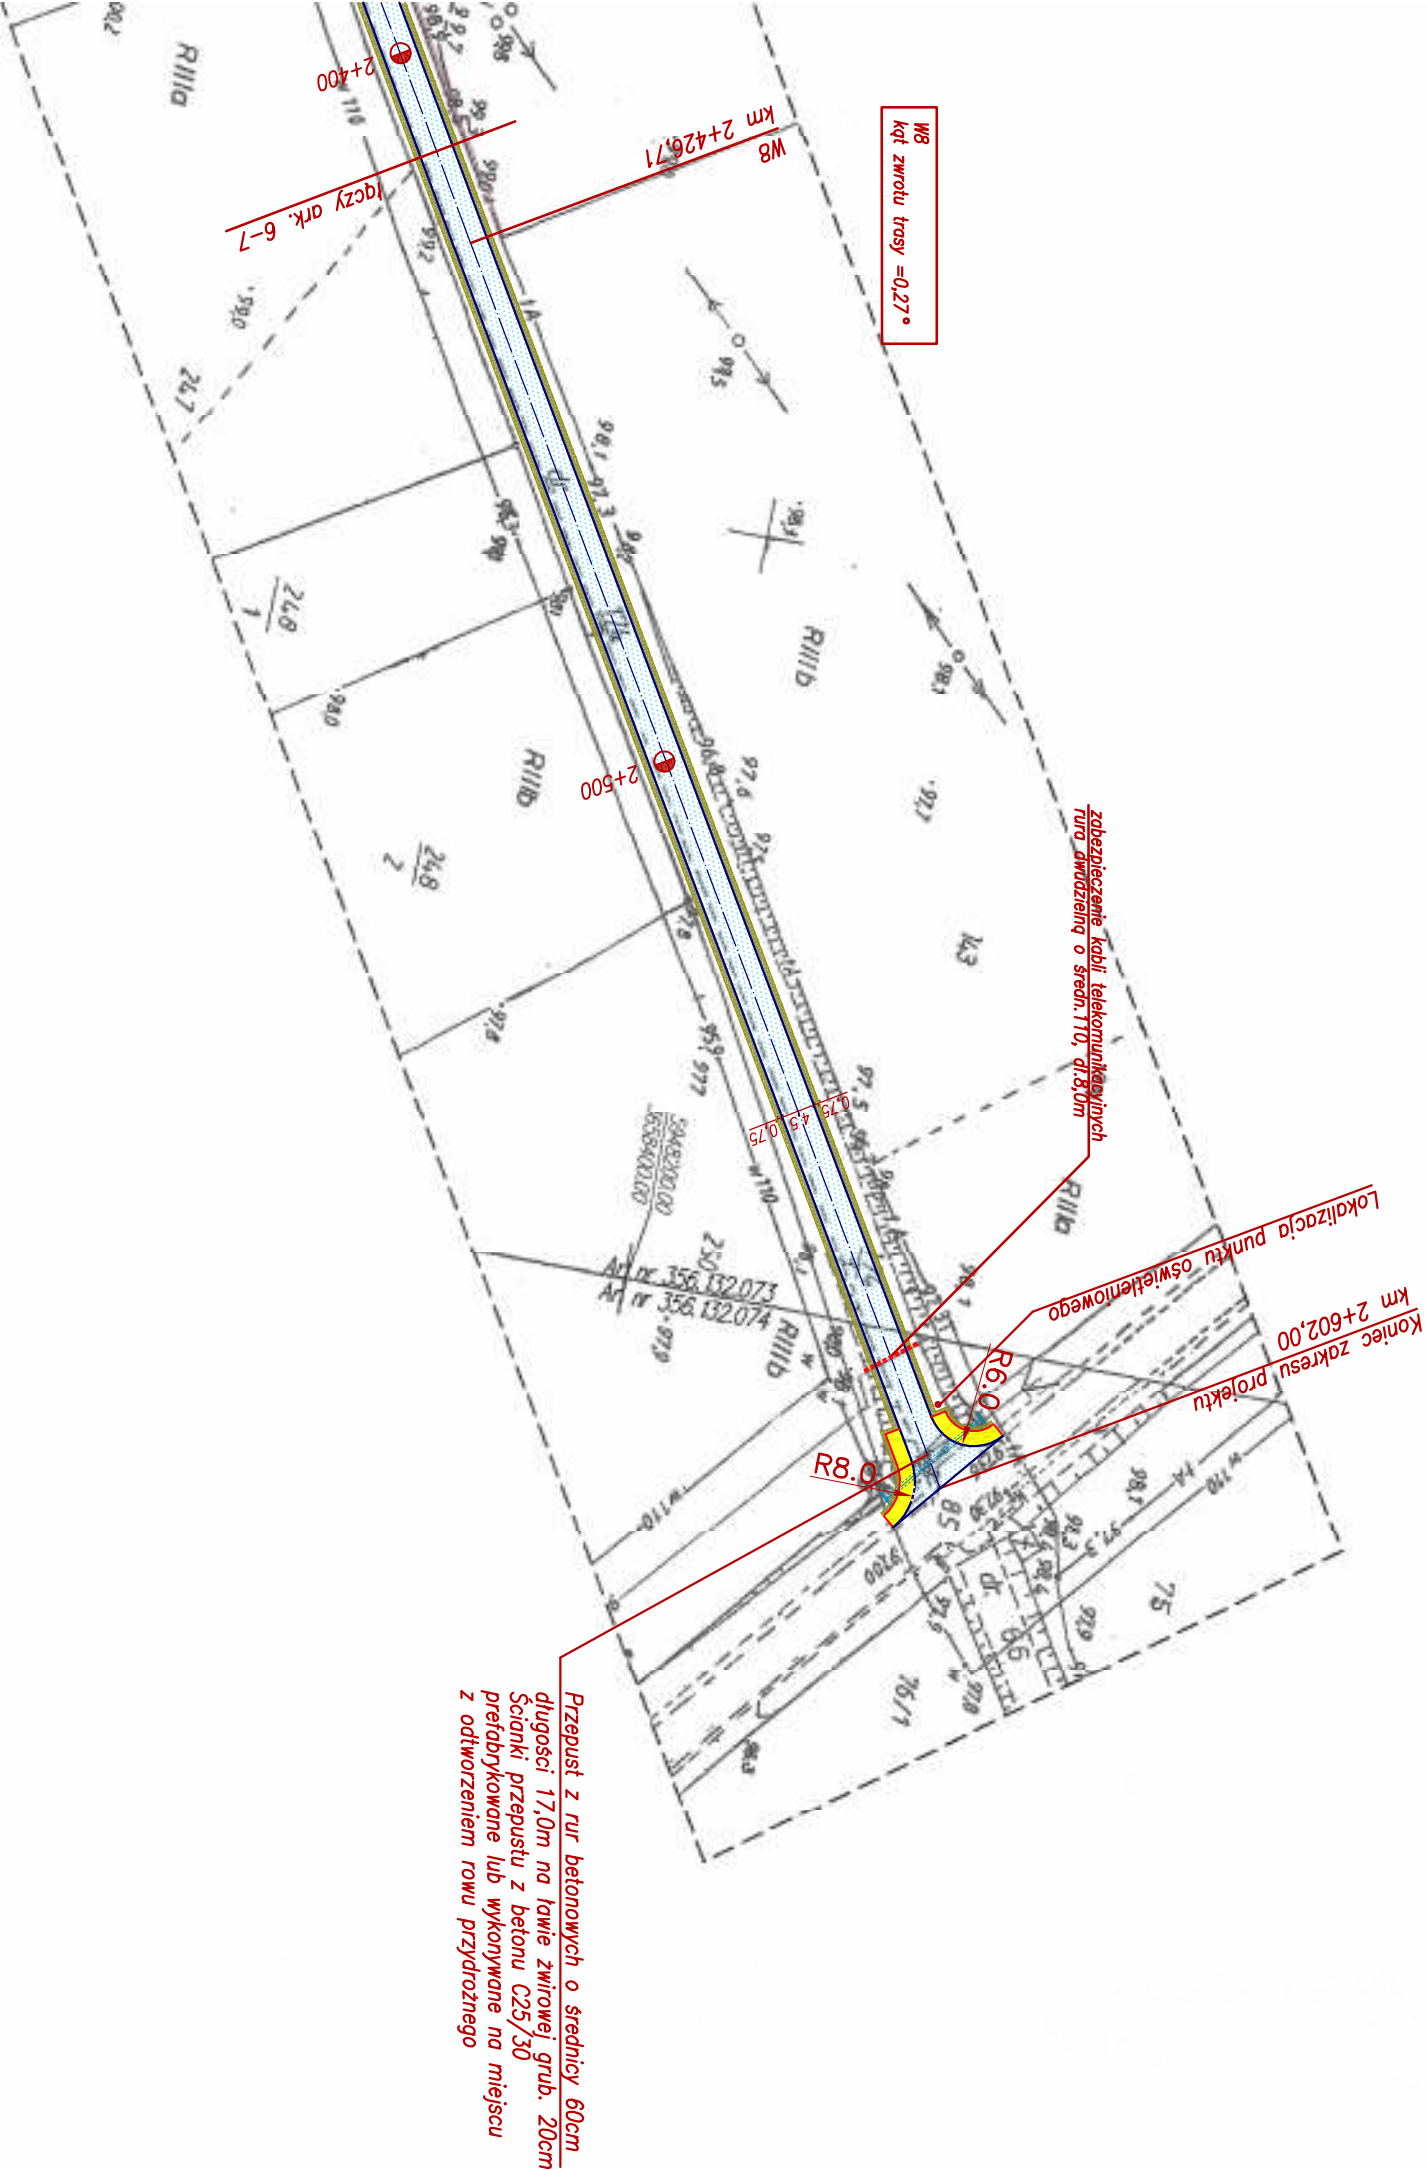

OZNACZENIA :

- nawierzchnia jezdni z betonu asfaltowego
- pobocze
- chodnik z kostki betonowej
- krawężnik jezdni
- krawężnik betonowy
- obrzeże betonowe