


CZĘŚĆ
ISTNIEJĄCA

CZĘŚĆ
NOWOPROJEKTOWANA

RZUT PIĘTRA
SKALA 1:50

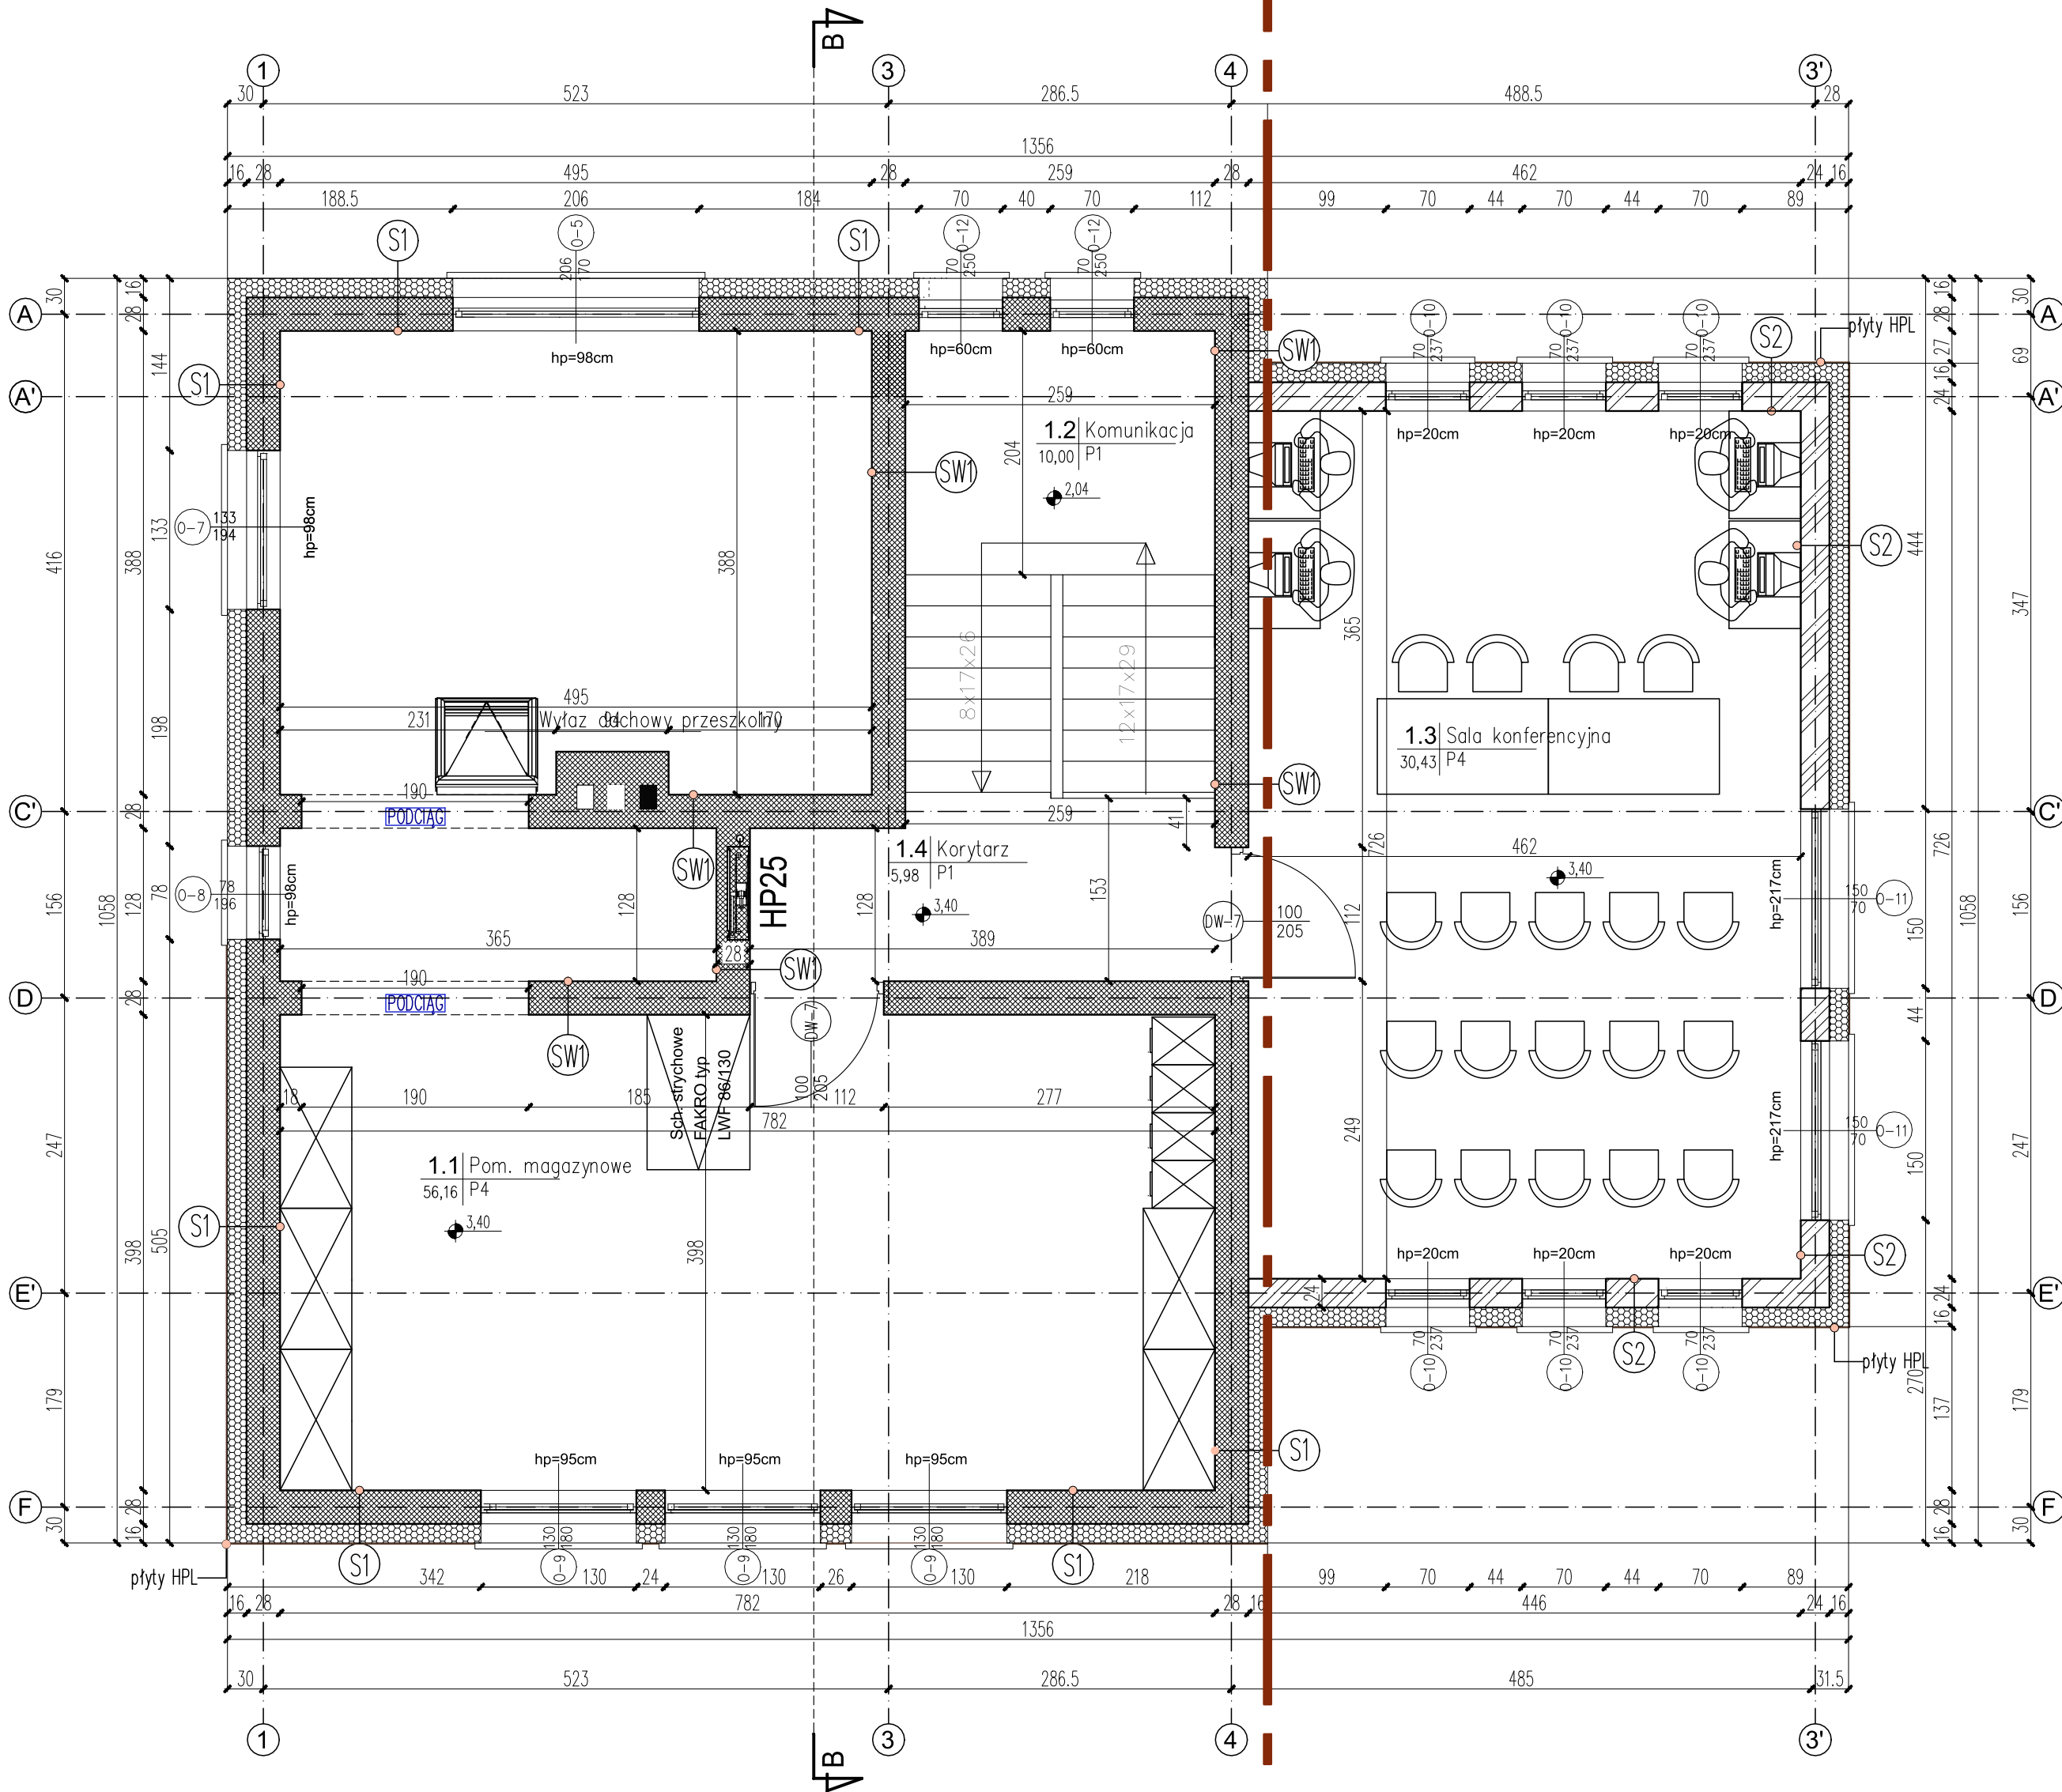

S1 ŚCIANA ZEWNĘTRZNA ISTNIEJĄCA

1,5 mm	SILIKOTYNK 030
16,0 cm	STYROPIAN AUSTROTHERM EPS 040 FASADA
25,0 cm	CEGLA KRATÓWKA
3,0 cm	TYNK CEM.-WAP.
Współczynnik przenikania przegrody $U=0,21 \text{ W/m}^2\text{K} < 0,23 \text{ W/m}^2\text{K}$	

S2 ŚCIANA ZEWNĘTRZNA PROJEKTOWANA

1,5 mm	SILIKOTYNK 030
16,0 cm	STYROPIAN AUSTROTHERM EPS 040 FASADA
24,0 cm	BLOCZEK Z BETONU KOMÓRKOWEGO
2,0 cm	TYNK CEM.-WAP.
Współczynnik przenikania przegrody $U=0,21 \text{ W/m}^2\text{K} < 0,23 \text{ W/m}^2\text{K}$	

SW1 ŚCIANA WEWNĘTRZNA ISTNIEJĄCA

1,5 cm	TYNK CEM.-WAP.
25,0 cm	CEGLA KRATÓWKA
1,5 cm	TYNK CEM.-WAP.

LEGENDA:

ściany istniejące

ściany nośne projektowane

ściany działowe projektowane

proj. ocieplenie styropianem gr. 16cm

proj. podjazd dla osób niepełnosprawnych

wpuszczalnik

wlot wentylacji mechanicznej i grawitacyjnej w pomieszczeniach

Tytuł: ROZBUDOWA, NADBUDOWA I MODERNIZACJA BUDYNKU BYŁEGO GMINNEGO OŚRODKA KULTURY

Tytuł: ROZBUDOWA, NADBUDOWA I MODERNIZACJA BUDYNKU BYŁEGO GMINNEGO OŚRODKA KULTURY

Stadium: PROJEKT BUDOWLANY

Inwestor: GMINA WĄPIELSK
Wąpielsk 20B
87-337 Wąpielsk

Obiekt: BUDYNEK BYŁEGO GMINNEGO OŚRODKA KULTURY
obręb: Wąpielsk, gm. Wąpielsk, dz. nr 17/1

Jednostka Projektująca:
BIURO PROJEKTOWE
Rafał Stramski
Krotoszyn 112
13-330 Krotoszyn
tel. 606 314 317



ARCHITEKTURA

Projektował: mgr inż. arch. Hanna Falkiewicz - Marciniak
upr. nr: BUA.III.16/63 w specjalności architektonicznej do sporządzania projektów budowlanych architektonicznych, wszelkich obiektów budowlanych, projektów budowlanych konstrukcyjnych, z wyjątkiem projektów obiektów o skomplikowanej konstrukcji, projektów instalacji i urządzeń sanitarnych z wyjątkiem skomplikowanych instalacji i

Podpis

Projektant: mgr inż. Rafał Stramski
upr. nr: WAM/0029/POOK/12
upr. nr: WAM/0001/ZOOA/12

Podpis

Opracowała: inż. Magdalena Łojaszczyk

Podpis

Nazwa rysunku: RZUT PIĘTRA

Skala: 1:50
Data (dd.mm.rrrr): 06.2018
Numer rys.: A-2
Wersja: -