


Beton	B25 (C20/25)
Stal	34GS
Otulina	c _{nom} =50 mm

UWAGA :

- Zbrojenie płyty fundamentowej prętami Ø12 o oczku 15x15cm dołem i górą
- Wymiar płyty porównać z gabarytami dostarczonej platformy

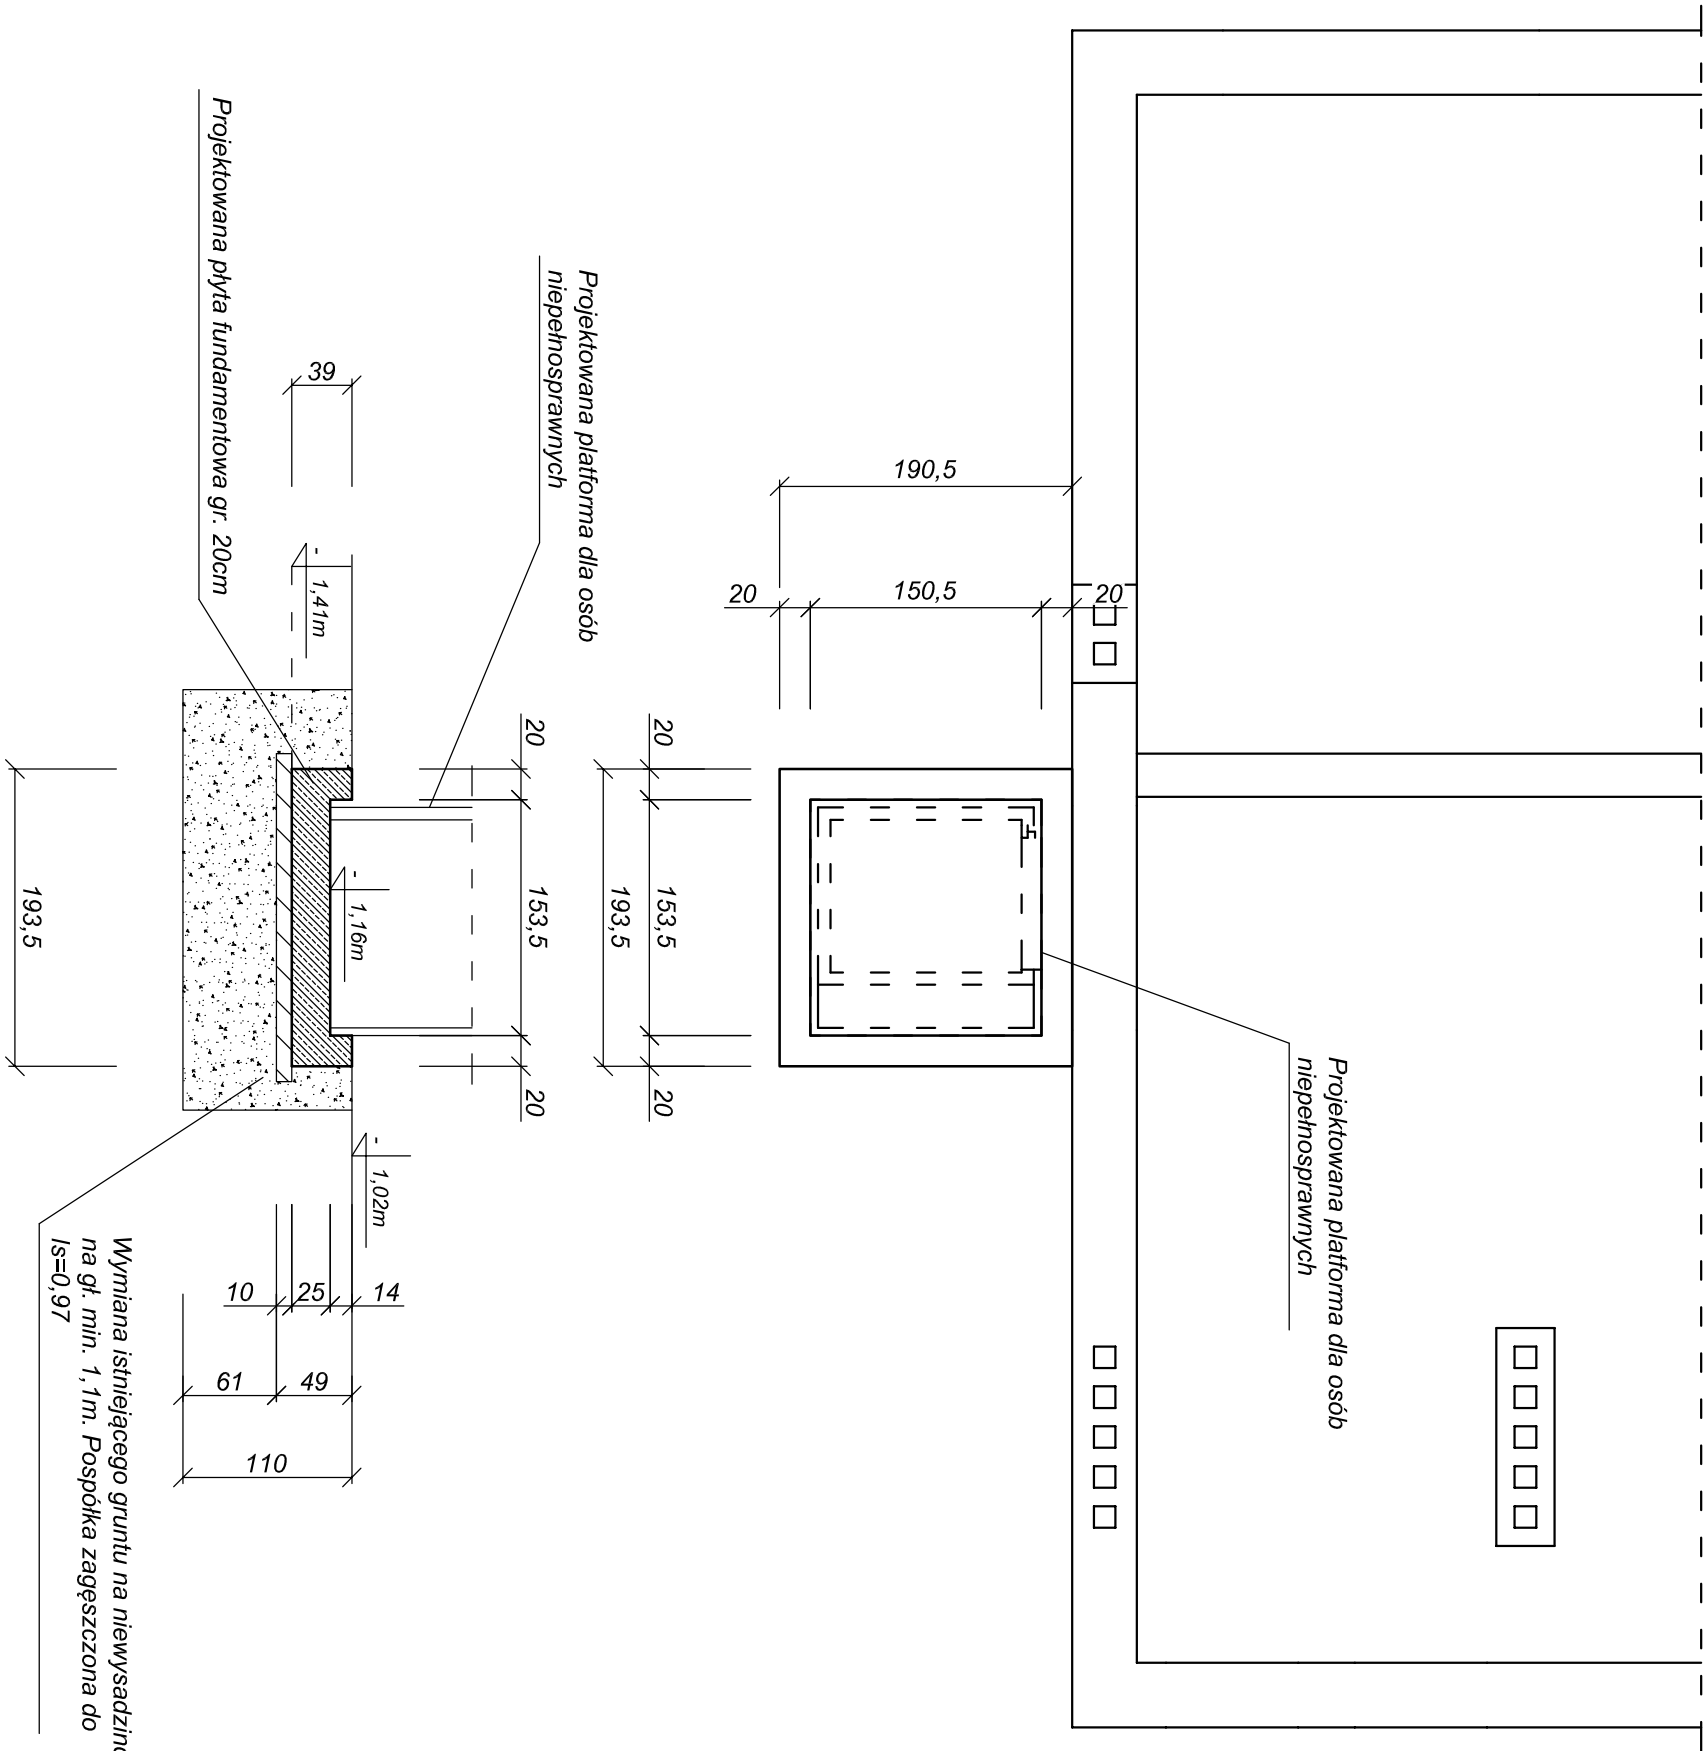

PROJEKTOWANIE I NADZORY BUDOWLANE
KAMIL MACIEJEWSKI
UL. KSIĘŻYCOWA 4
87-400 GOLUB - DOBRZYŃ
Tel. 790 420 519 e-mail : kamil.maciejewski@vp.pl

Nazwa inwestycji : Budowa prefabrykowanej platformy dla osób niepełnosprawnych

Adres inwestycji: Dz. nr 55, obr. Wąpelsk 0017, Wąpelsk

Inwestor: Gmina Wąpelsk, Wąpelsk 20, 87-337 Wąpelsk

RZUT PŁYTY FUNDAMENTOWEJ POD PLATFORMĘ		Branża : Budowlana		Nr rysunku	
		DATA: marzec 2021	SKALA: 1:50	1	
Imię i nazwisko projektanta:		Nr uprawnień		Podpis	
mgr inż. Kamil Maciejewski		KUP/0005/PB/K/16 do proj. architektury - budowlanej bez opłat			