

M A P A  
DO CELÓW PROJEKTOWYCH

Skala 1:1000  
Ark. 356.113.191

Województwo : kujawsko-pomorskie  
Powiat : rypiński

Jednostka ewidencyjna : 041206\_2 WĄPIELSK  
Obręb : 0017 WĄPIELSK II  
Działki : 55 i 121

Mapę do celów projektowych sporządzono:
- w układzie współrzędnych płaskich prostokątnych „1965” strefa 3
- w układzie wysokościowym „Kronsztadt 60”
W granicach projektowanej inwestycji brak służebności gruntowych.
Uwidocznione na mapie granice działek 17/1, 18/4, 18/5 i 222 wkreślone zostały według stanu prawnego nieruchomości. Pozostałe granice nie posiadające uregulowanego stanu prawnego wkreślono na podstawie danych ewidencji gruntów.
Mapa aktualna w obszarze oznaczonym linią przerywaną.
Oznaczenie kancelaryjne zgłoszenia prac geodezyjnych: GIK.6640.989.2017


Sporządził dnia 25.07.2017 r.

GEODETA UDZIELAJĄCY  
*Jolanta Zielińska*  
Nr upr. 20557


Poświadczam się, że niniejszy dokument został opracowany w wyniku prac geodezyjnych i kartograficznych, których rezultaty zawiera operat techniczny wpisany do ewidencji materiałów państwowego zasobu geodezyjnego i kartograficznego	
Organ prowadzący państwowy zasób geodezyjny i kartograficzny	STAROSTA RYPIŃSKI
Identyfikator ewidencyjny materiału zasobu – operatu technicznego	<del>P0442220</del> <i>GIK.6640.989.2017</i>
Data wpisania operatu technicznego do ewidencji materiałów zasobu	25. 07. 2017
Imię, nazwisko i podpis osoby reprezentującej organ	<i>Z up. STAROSTY</i>

*mgr inż. Tomasz Sugalski*  
Kierownik Wydziału Geodezji, Kartografii i Katastru

PROJEKT ZAGOSPODAROWANIA TERENU

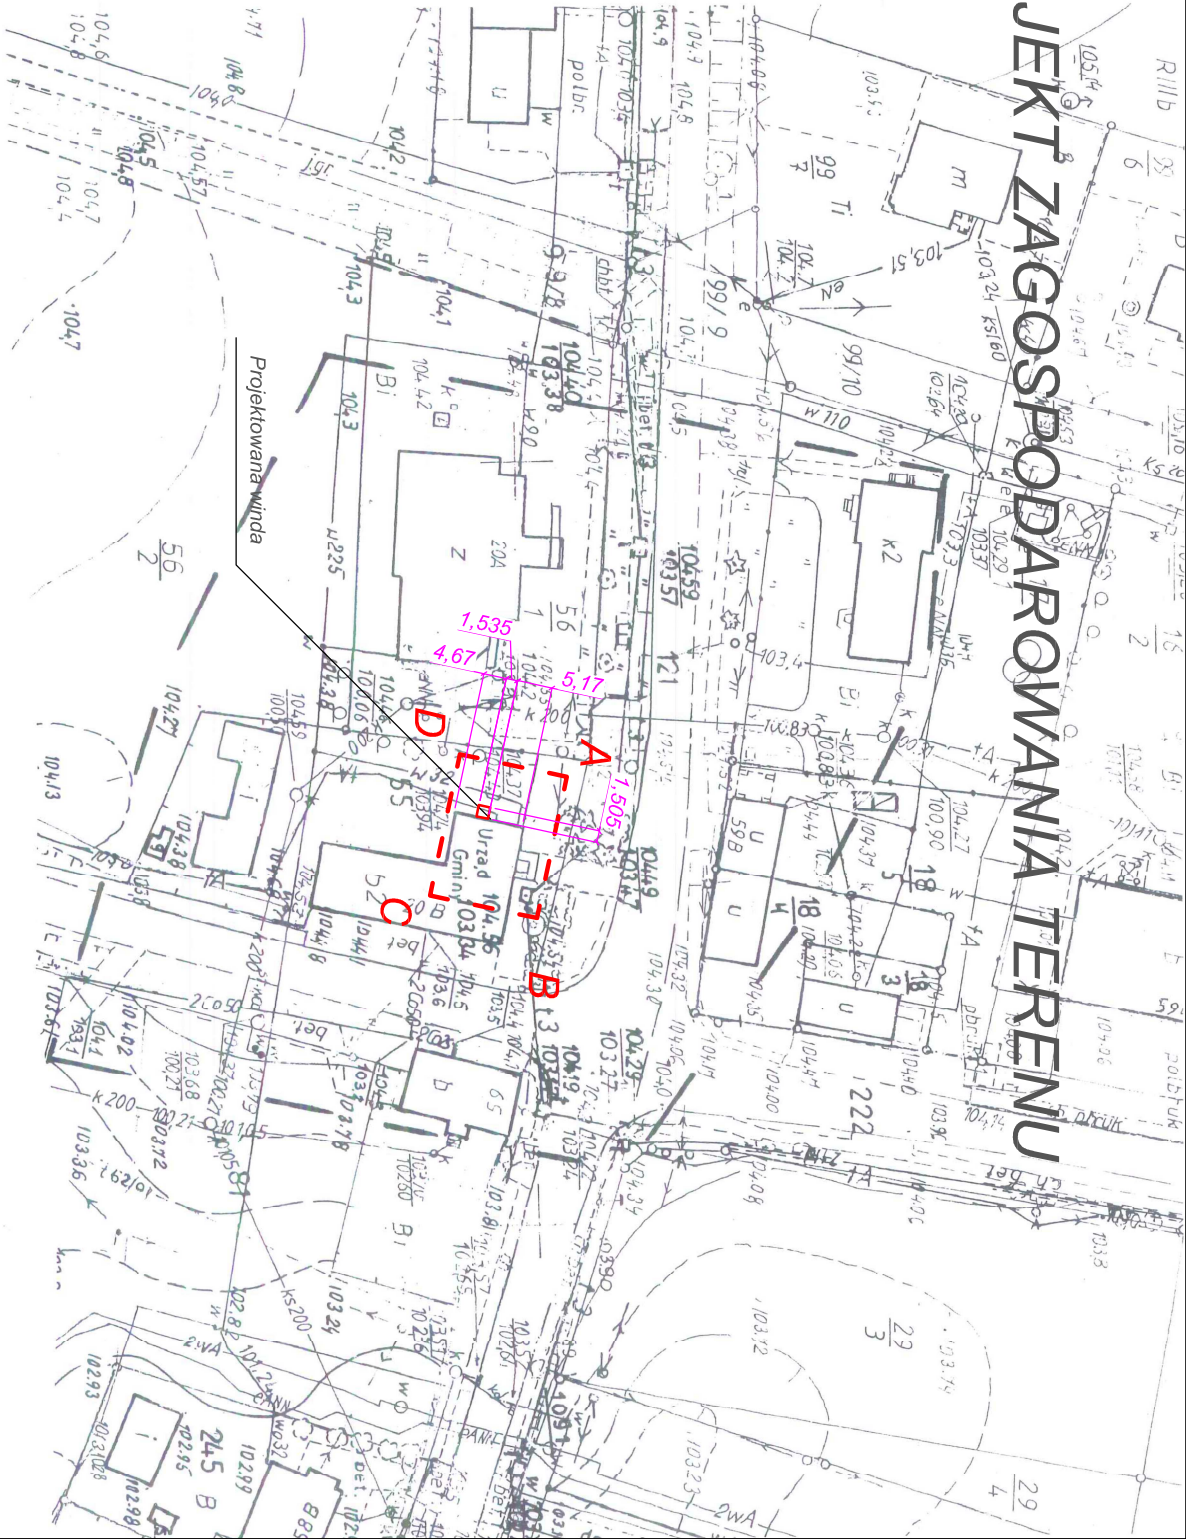

*A*  
Granica opracowania

PROJEKTOWANIE I NADZORY BUDOWLANE KAMIL MACIEJEWSKI UL. KSIEŻYCOWA 4 87-400 GOLUB - DOBRZYŃ Tel. 790 420 519 e-mail : kamil.maciejewski@vp.pl					
Nazwa inwestycji : Budowa prefabrykowanej platformy dla osób niepełnosprawnych					
Adres inwestycji: Dz. nr 55, obr. Wapielsk 0017, Wapielsk					
Inwestor: Gmina Wapielsk, Wapielsk 20, 87-337 Wapielsk					
ZAGOSPODAROWANIE TERENU		Branża : Architektura		Nr rysunku	
Imię i nazwisko projektanta :		DATA: marzec 2021		SKALA: 1:1000	
mgr inż. Kamili Maciejewski		Nz uprawnień		Podpis	
		KUP/0005/PBKv16 <small>upr. do proj. konstr. bez ograniczeń</small>			
				Podpis	