


RZUT DACHU

skala 1:100

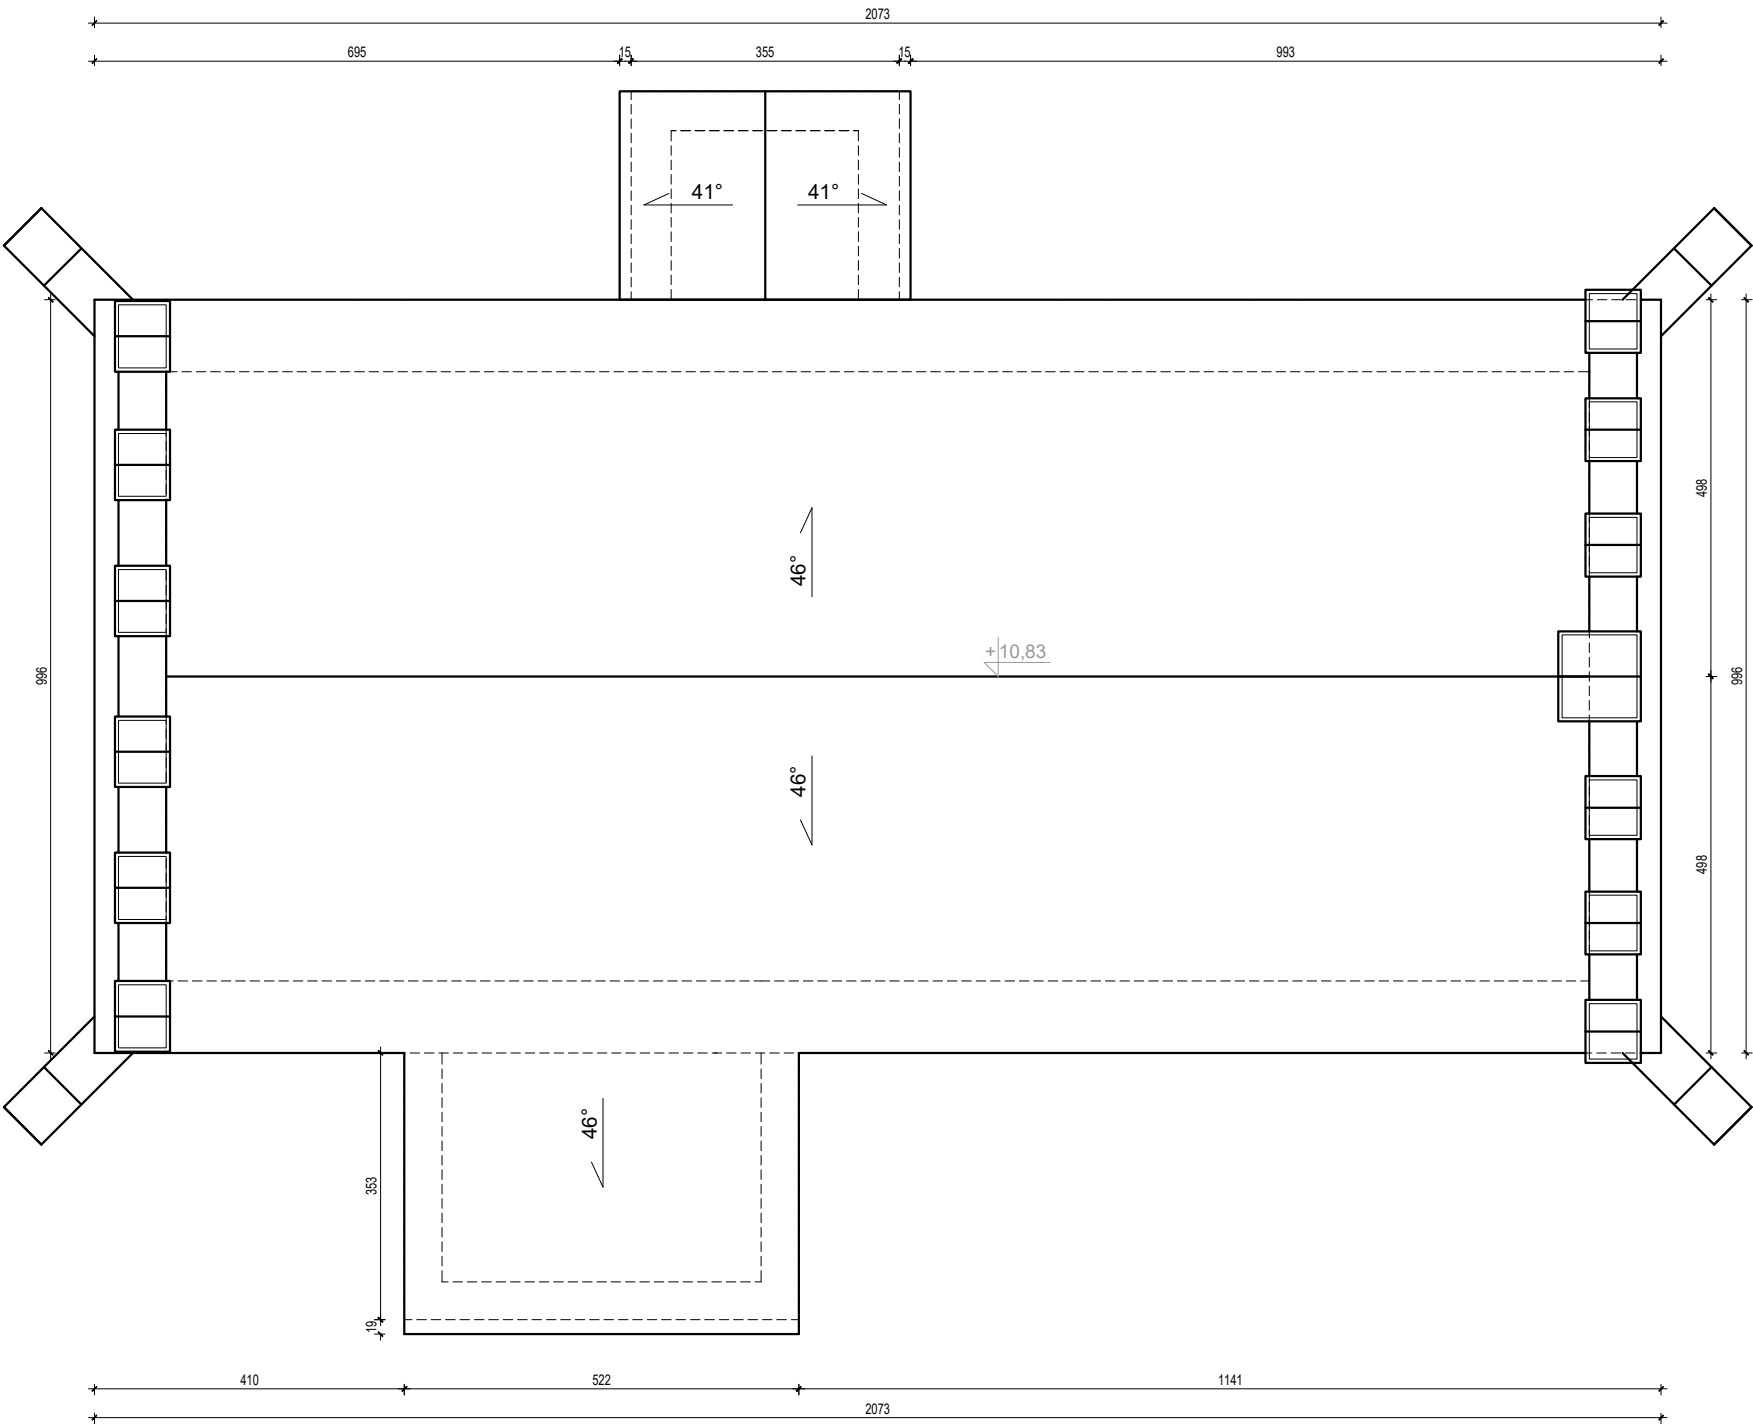

Rys. nr I-3

OBIEKT	BUDYNEK KOŚCIOŁA PARAFIALNEGO W MIEJSCOWOŚCI RADZIKI DUŻE		
ADRES	Radziki Duże, dz. nr 314, gmina Wąpielsk		
NAZWA RYSUNKU	RZUT DACHU - INWENTARYZACJA	Skala:	1:100
		Data:	12.2023
PROJEKTANT	Elżbieta Grochocka Upraw. bud. UAN-IV/8346/229/TO/87-88		Podpis:
OPRACOWAŁ	inż. Piotr Kamiński		Podpis: