



RZUT PARTERU - inwentaryzacja
SKALA 1:100

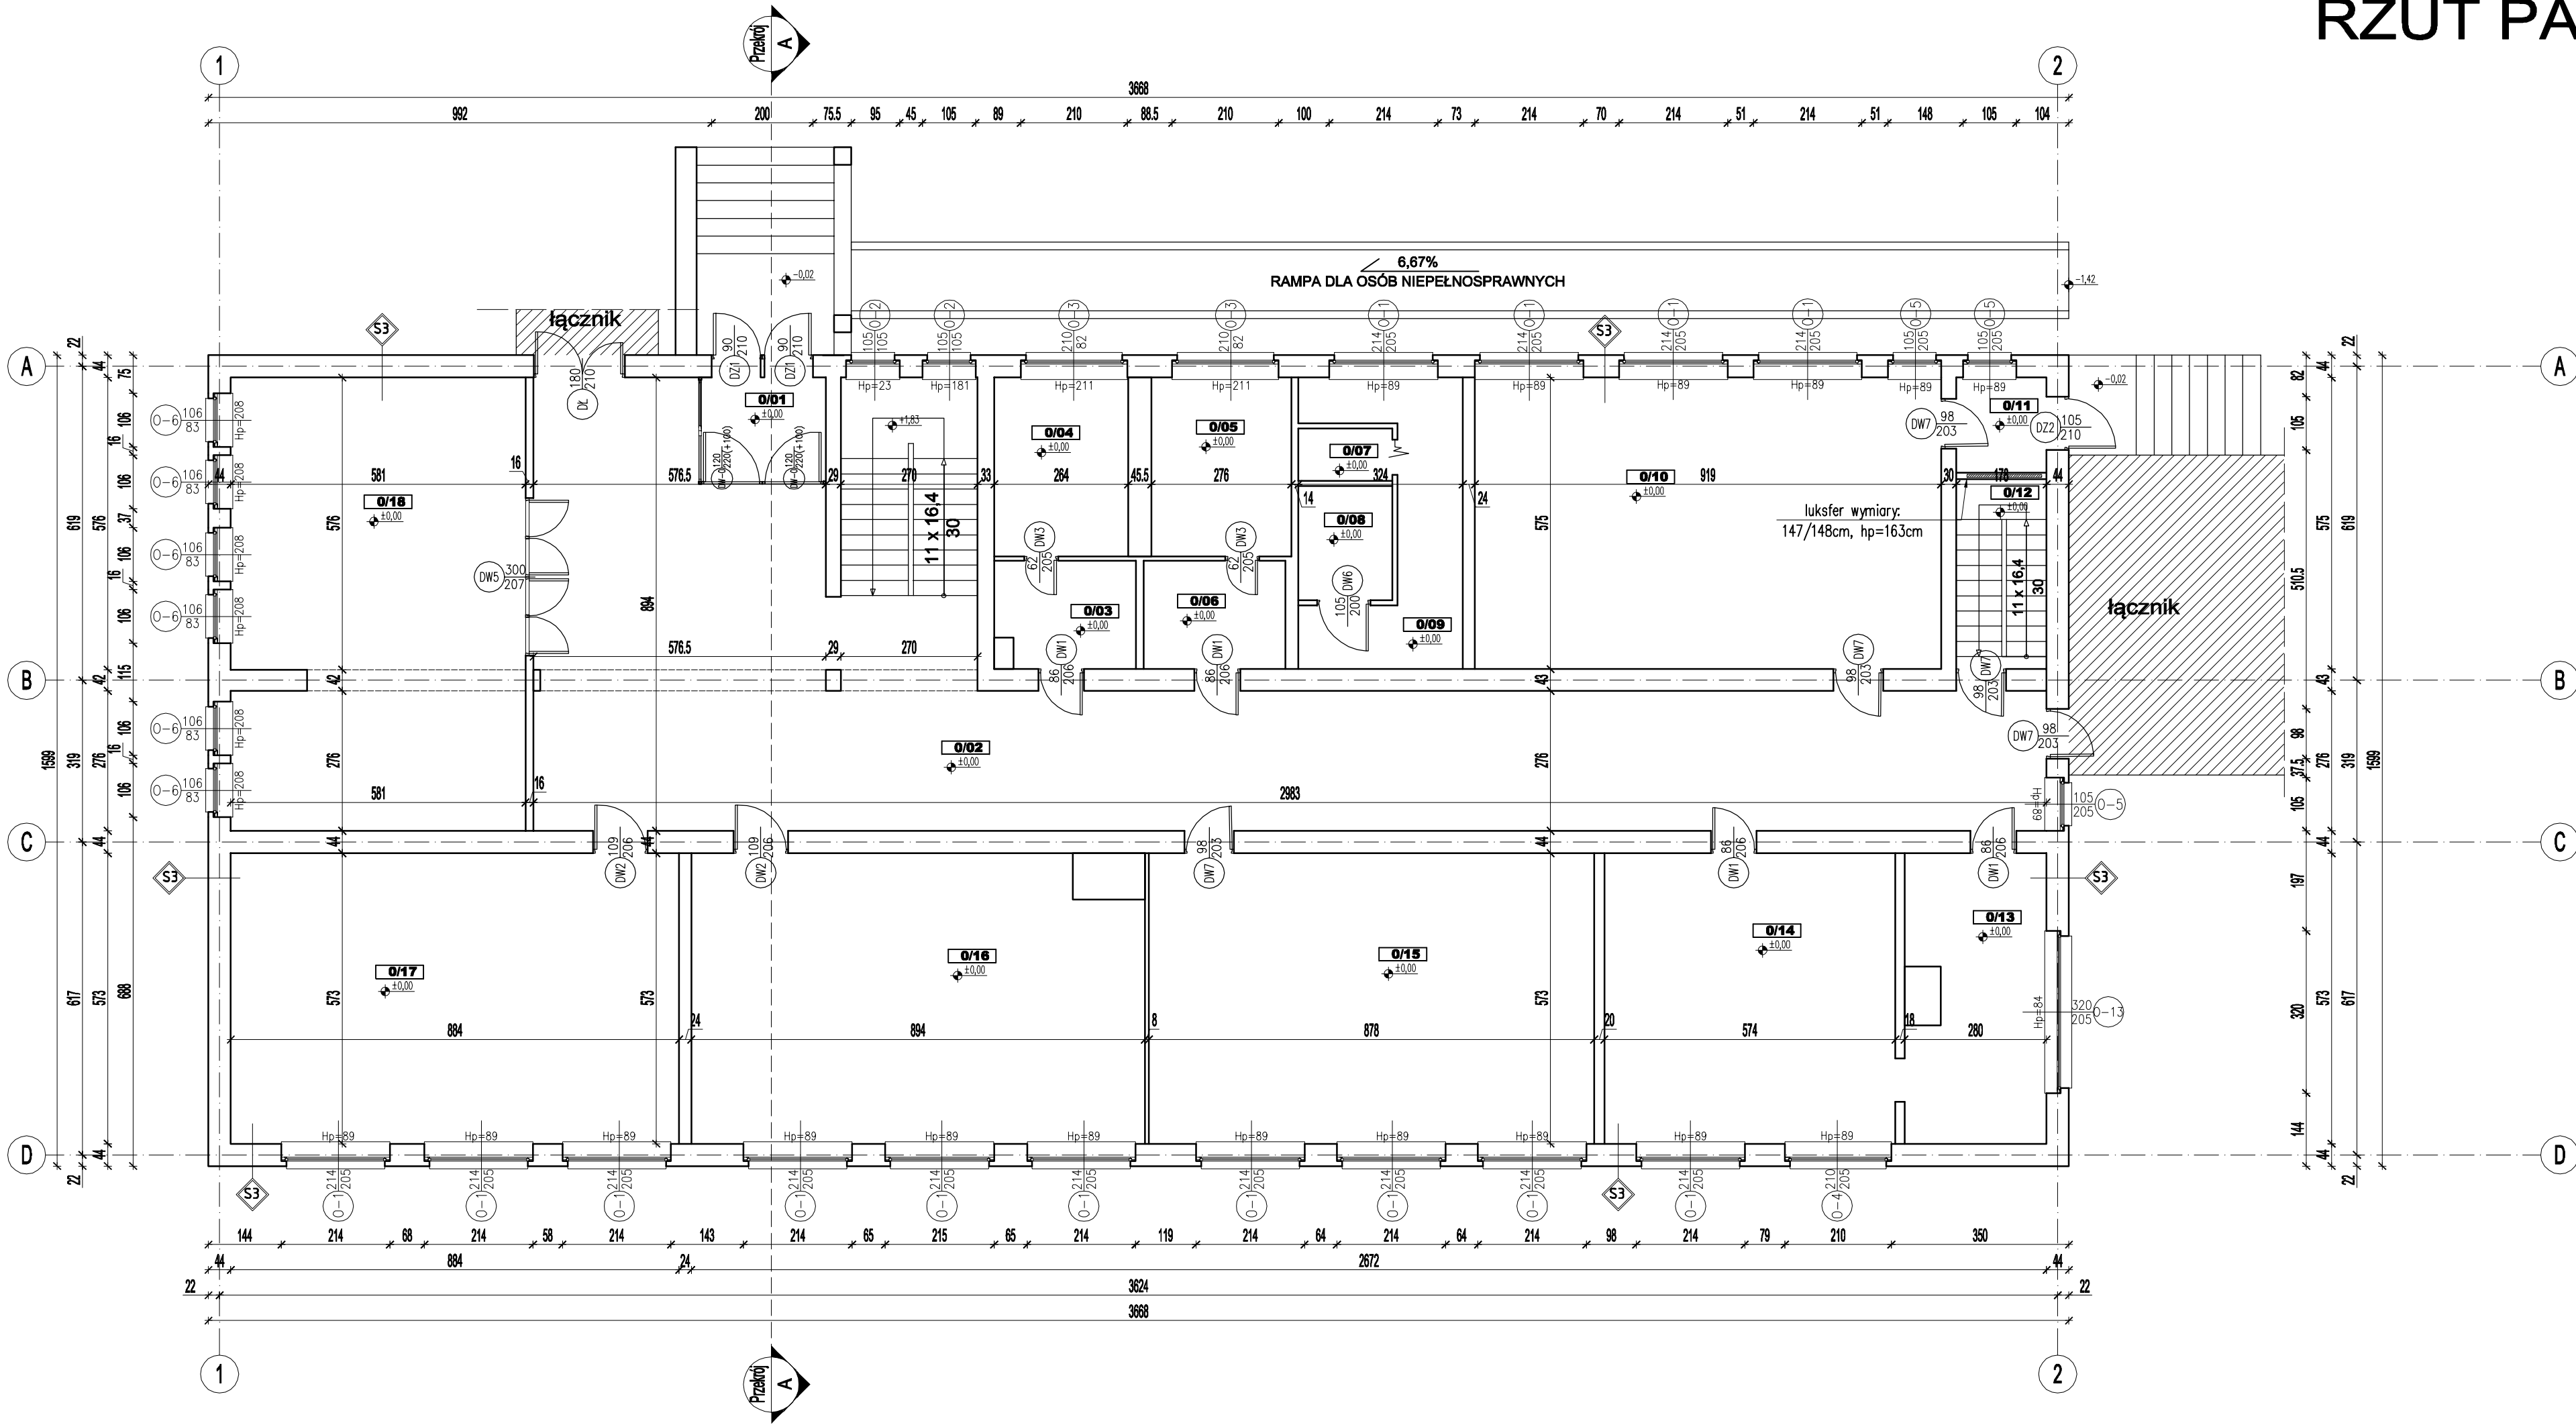

ZESTAWIENIE POWIERZCHNI POMIESZCZEŃ BUDYNKU PARTER		
NR	NAZWA POMIESZCZENIA	POW. [m ²]
0.01	WIATROŁAP	4.94
0.02	KOMUNIKACJA	129.91
0.03	ŁAZIENKA	5.74
0.04	WC	9.32
0.05	WC	9.74
0.06	ŁAZIENKA	5.97
0.07	WC	1.92
0.08	ŁAZIENKA DLA OS. NIEPEŁNOSPRAWNYCH	4.16
0.09	ŁAZIENKA	11.63
0.10	SALA LEKCYJNA	5.28
0.11	WIATROŁAP	3.35
0.12	KLATKA SCHODOWA	6.68
0.13	KUCHNIA	15.22
0.14	STOŁÓWKA	32.89
0.15	SALA LEKCYJNA	50.31
0.16	SALA LEKCYJNA	49.93
0.17	SALA LEKCYJNA	50.65
0.18	BIBLIOTEKA	51.33
SUMA CAŁKOWITA		448.9700

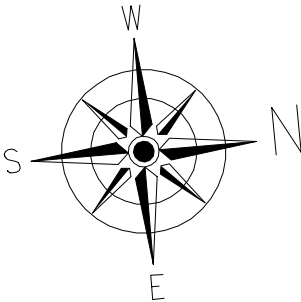

S3 ISTNIEJĄCA ŚCIANA ZEWNĘTRZNA

2 cm	Tynk cementowo - wapienny
40 cm	Cegła dziurawka
2 cm	Tynk cementowo - wapienny
Współczynnik przenikania przegrody U=1,157 W/m ² K	

Łącznik - ŁĄCZNIK, POZA ZAKRESEM OPRACOWAN

	OBIEKT TEMAT	TERMOMODERNIZACJA SZKOŁY PODSTAWOWEJ POD ADRESEM Radziki Duże 9b W GMINIE WĄPIELSK
	INWESTOR	GMINA WĄPIELSK Wąpielsk 20, 87-337 Wąpielsk
	ADRES INWESTYCJI	Radziki Duże 9b, gmina Wąpielsk 87-337 Radziki Duże dz. nr: 605/7, obręb: Radziki Duże
	STADIUM BRANŻA	INWENTARYZACJA BUDOWLANA

RZUT PARTERU - inwentaryzacja		Skala	Data
		1:100	03/201
Projektant:	Podpis:	nr rys	
mgr inż. Rafał Stramski upr. nr: WAM/0029/POOK/12 do projektowania bez ograniczeń w specjalności konstrukcyjno - budowlanej upr. nr: WAM/0001/ZOOA/12 do projektowania w ograniczonym zakresie w specjalności architektonicznej		I-2	
Opracowanie:	Podpis:	wersji	
mgr inż. Marcin Fabiański upr. nr: KUP/0118/PWOK/12 do projektowania i kierowania robotami budowlanymi bez ograniczeń w specjalności konstrukcyjno - budowlanej upr. nr: KUP/0088/ZOOA/12 do projektowania w ograniczonym zakresie w specjalności architektonicznej		A	
Justyna Malinowska			