

SCHEMAT LOKALIZACJI BUDYNKU

SKALA 1:1000

BRYŁA "B"

BRYŁA "A"


LEGENDA:

- BRYŁA „A” - BUD. MIESZKALNY 18- RODZINNY


- BRYŁA „B” - KOTŁOWNIA WRAZ Z ZAPLECZEM

RZUT PARTERU - inwentaryzacja

SKALA 1:100

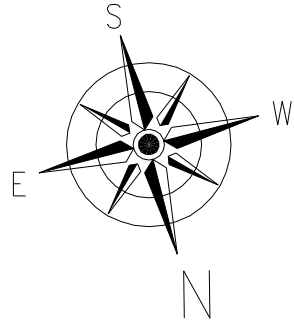

ZESTAWIENIE POWIERZCHNI POMIESZCZEŃ BUDYNKU			
PARTER - KLATKA "II"			
NR	NAZWA POMIESZCZENIA	POW. [m²]	WYKOŃCZENIE POSADZKI
POMIESZCZENIA			
0.01	WIATROŁAP	3.16	LASTRYKO
0.02	KLATKA SCHODOWA	9.27	LASTRYKO
0.03	PRZEDPOKÓJ	8.09	PARKIET
0.04	POKÓJ	7.82	PARKIET
0.05	KUCHNIA	8.96	TERAKOTA
0.06	WC	1.09	TERAKOTA
0.07	ŁAZIENKA	2.91	TERAKOTA
0.08	POKÓJ	18.44	PARKIET
0.09	PRZEDPOKÓJ	10.26	PARKIET
0.10	ŁAZIENKA	2.91	TERAKOTA
0.11	WC	1.09	TERAKOTA
0.12	KUCHNIA	8.96	TERAKOTA
0.13	POKÓJ	11.97	PARKIET
0.14	POKÓJ	18.44	PARKIET
0.15	PRZEDPOKÓJ	14.52	PARKIET
0.16	POKÓJ	18.44	PARKIET
0.17	ŁAZIENKA	2.91	TERAKOTA
0.18	WC	1.09	TERAKOTA
0.19	KUCHNIA	8.96	TERAKOTA
0.20	POKÓJ	11.97	PARKIET
0.21	POKÓJ	7.82	PARKIET
SUMA CAŁKOWITA		179.0800	-

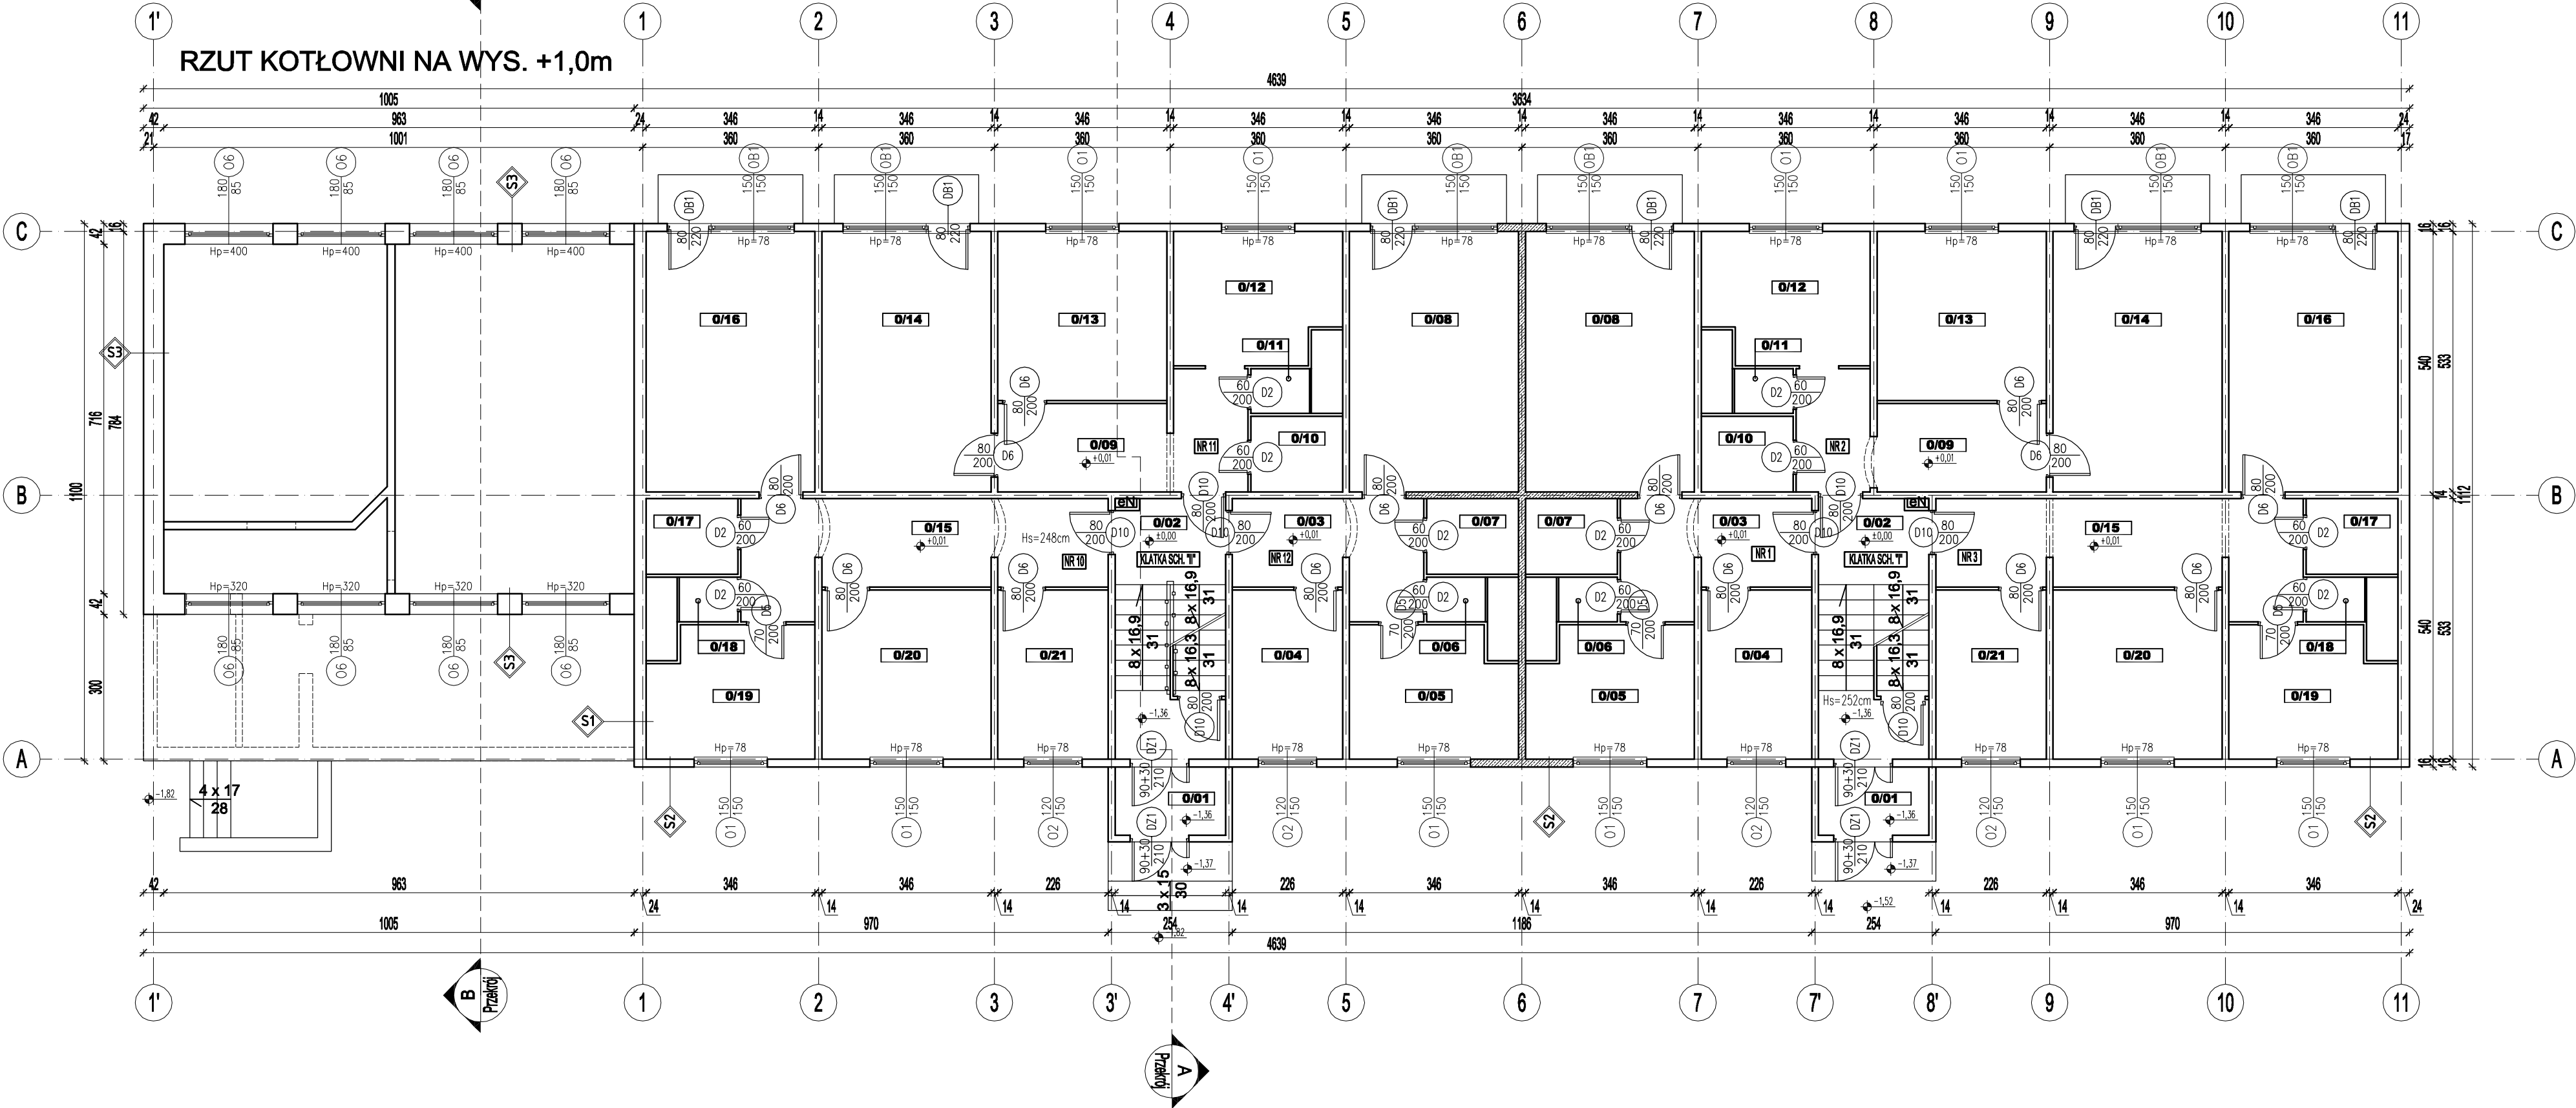

S1 ŚCIANA ZEWNĘTRZNA

5 cm	Warstwa fakturowa (żelbetowa)
5 cm	Styropian (rdzeń płyty prefabr.)
14 cm	Płyta prefabrykowana żelbetowa
1,5 cm	Tynk cementowo - wapienny

Współczynnik przenikania przegrody U=0,709 W/m²K

S2 ŚCIANA ZEWNĘTRZNA

5 cm	Warstwa fakturowa (żelbetowa)
5 cm	Styropian (rdzeń płyty prefabr.)
6 cm	Płyta prefabrykowana żelbetowa
1,5 cm	Tynk cementowo - wapienny

Współczynnik przenikania przegrody U=0,733 W/m²K

S3 ŚCIANA ZEWNĘTRZNA

2 cm	Tynk cementowo - wapienny
38 cm	Cegła pełna ceramiczna
2 cm	Tynk cementowo - wapienny

Współczynnik przenikania przegrody U=1,441 W/m²K

ZESTAWIENIE POWIERZCHNI POMIESZCZEŃ BUDYNKU			
PARTER - KLATKA "I"			
NR	NAZWA POMIESZCZENIA	POW. [m²]	WYKOŃCZENIE POSADZKI
POMIESZCZENIA			
0.01	WIATROŁAP	3.16	LASTRYKO
0.02	KLATKA SCHODOWA	9.27	LASTRYKO
0.03	PRZEDPOKÓJ	8.09	PARKIET
0.04	POKÓJ	7.82	PARKIET
0.05	KUCHNIA	8.96	TERAKOTA
0.06	WC	1.09	TERAKOTA
0.07	ŁAZIENKA	2.91	TERAKOTA
0.08	POKÓJ	18.44	PARKIET
0.09	PRZEDPOKÓJ	10.24	PARKIET
0.10	ŁAZIENKA	2.91	TERAKOTA
0.11	WC	1.09	TERAKOTA
0.12	KUCHNIA	8.96	TERAKOTA
0.13	POKÓJ	11.97	PARKIET
0.14	POKÓJ	18.44	PARKIET
0.15	PRZEDPOKÓJ	14.52	PARKIET
0.16	POKÓJ	18.44	PARKIET
0.17	ŁAZIENKA	2.91	TERAKOTA
0.18	WC	1.09	TERAKOTA
0.19	KUCHNIA	8.96	TERAKOTA
0.20	POKÓJ	11.97	PARKIET
0.21	POKÓJ	7.82	PARKIET
SUMA CAŁKOWITA		179.0600	-

BIURO PROJEKTOWE
Rafał Stramski
Krotoszyński 112
13-330 Krotoszyń
tel. 606 514 317

OBIEKT
TEMAT

INWESTOR

ADRES
INWESTYCJI

STADIUM
BRANŻA

TERMOMODERNIZACJA
BUDYNKU MIESZKALNEGO
WIELORODZINNEGO

GMINA WAPIELSK
Wapielsk 20, 87-337 Wapielsk

Wapielsk 138A, gmina Wapielsk
87-337 Wapielsk
dz. nr. 82/10, obręb: Wapielsk II

INWENTARYZACJA
BUDOWLANA

RZUT PARTERU
- inwentaryzacja

Skala
1:100

Data
02/201

Projektant:

mgr inż. Rafał Stramski

Podpis:

nr rys

Opracowanie:

mgr inż. Marcin Fabiański

Podpis:

wersja

mgr inż. Paweł Cichecki

I-2

A