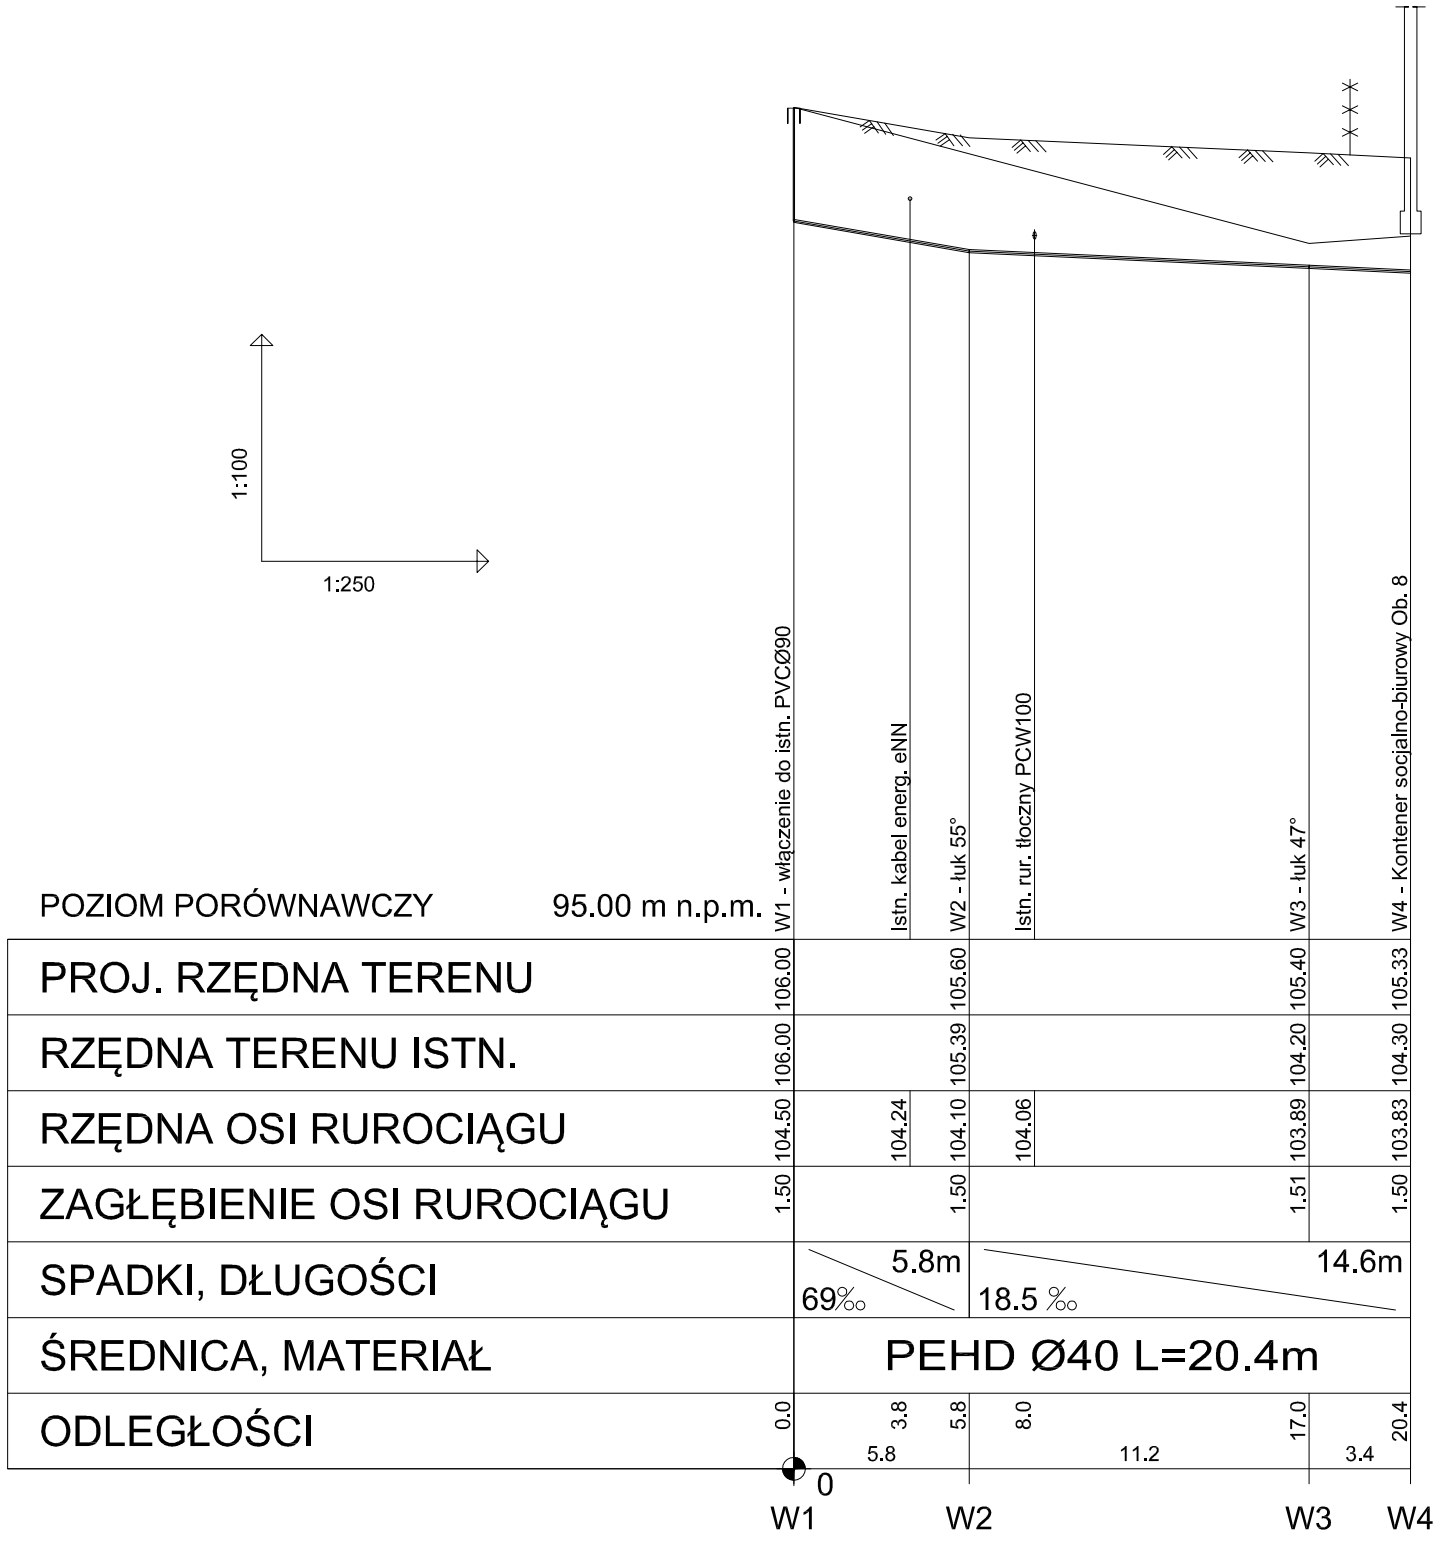

UWAGI:

1. *Zakres opracowania rurociągów podano na rysunku.*
   Pozostała część rurociągów jest przedmiotem oddzielnnych rysunków.
2. *Rurociągi należy wykonać z rur:*
   - *PEHD DN 32 - rury ciśnieniowe o średnicy 40,0 × 3,7 mm, PN 16, SDR 11,*
3. *Rurociągi łączyć zgodnie z wytycznymi producenta rur*
4. *Rurociągi układać w gruncie zgodnie z wytycznymi producenta rur*
5. *Rurociągi układać na podsypce piaskowo-żwirowej o miąższości 20 cm.*
6. *Obsypka rurociągów od wierzchu rur o miąższości równej miąższości podsypki.*
7. *Zagłębienie rurociągów podano w odniesieniu do rzędnych terenu projektowanego*
8. *W rejonie kolizji z istniejącym uzbrojeniem terenu roboty ziemne należy wykonywać ręcznie*
9. *Trasę przebiegu rurociągów oznakować polietylonową taśmą lokalizacyjno-ostrzegawczą koloru niebieskiego z wtopioną wkładką metalową dla rurociągów wody wodociągowej.*
   Taśmę należy układać maksymalnie 50cm od wierzchu wykopu.
10. *Ostateczne rzędne włączeń do istniejących rurociągów określić po dokonaniu odkrywki na budowie.*

CODEX

Biuro Rzeczoznawstwa i Ekonomii Środowiska CODEX Sadowski i Wspólnicy Spółka Jawna
ul. Stachury 9, 63-000 Środa Wlkp. tel.: +48 61 622 91 20 fax.: +48 61 622 91 21 www.codex.pl

INWESTOR: Gmina Wąpielsk , Wąpielsk 20, 87-337 Wąpielsk		STADIUM DOKUMENTACJI: PROJEKT BUDOWLANY	
PRZEDSIĘWZIĘCIE: Budowa punktu selektywnego zbierania odpadów komunalnych dla Gminy Wąpielsk		BRANŻA: INSTALACJE SANITARNE	
TYTUŁ RYSUNKU: PROFIL PODŁUŻNY - PRZYŁĄCZE WODOCIĄGOWE			NR RYS.: S-05
FUNKCJA	IMIĘ I NAZWISKO	SPECJALNOŚĆ	NR UPRAWNIEŃ / PODPIS
Projektował:	mgr inż. Krzysztof Banaś	instalacje sanitarne	LBS/0056/POOS/14
Sprawdził:	mgr inż. Marek Karasz	instalacje sanitarne	LBS/0014/PWOS/15

SKALA: 1:100/250
DATA: październik 2017