


|   |          |        |                          |
|---|----------|--------|--------------------------|
| Objekt: PRZEBUDOWA DROGI GMINNEJ NR 120118C KIELCINY -<br>WAPIELSK - SKRZYŻOWANIE Z DROGĄ GMINNĄ NR 120121C |          |        |                          |
| Temat: PROJEKT ZAGOSPODAROWANIA TERENU  | Nr rys.1 | ark. 4 |                          |
| Bransza: DROGOWA  | Podpis   |        |                          |
| Projektant: inż. Jacek Bednarski<br>upr. Nr BA-IV/8346/179/10/89-90   |          |        | Skala: 1:1000            |
| Opracowanie/Asystent Projektanta:<br>mgr inż. Agnieszka Kraszkiewicz  |          |        | Data:<br>czerwiec 2018r. |

OZNACZENIA :

- nawierzchnia jezdni z betonu asfaltowego
- pobocze
- krawężń jezdni
- spódki poprzeczne

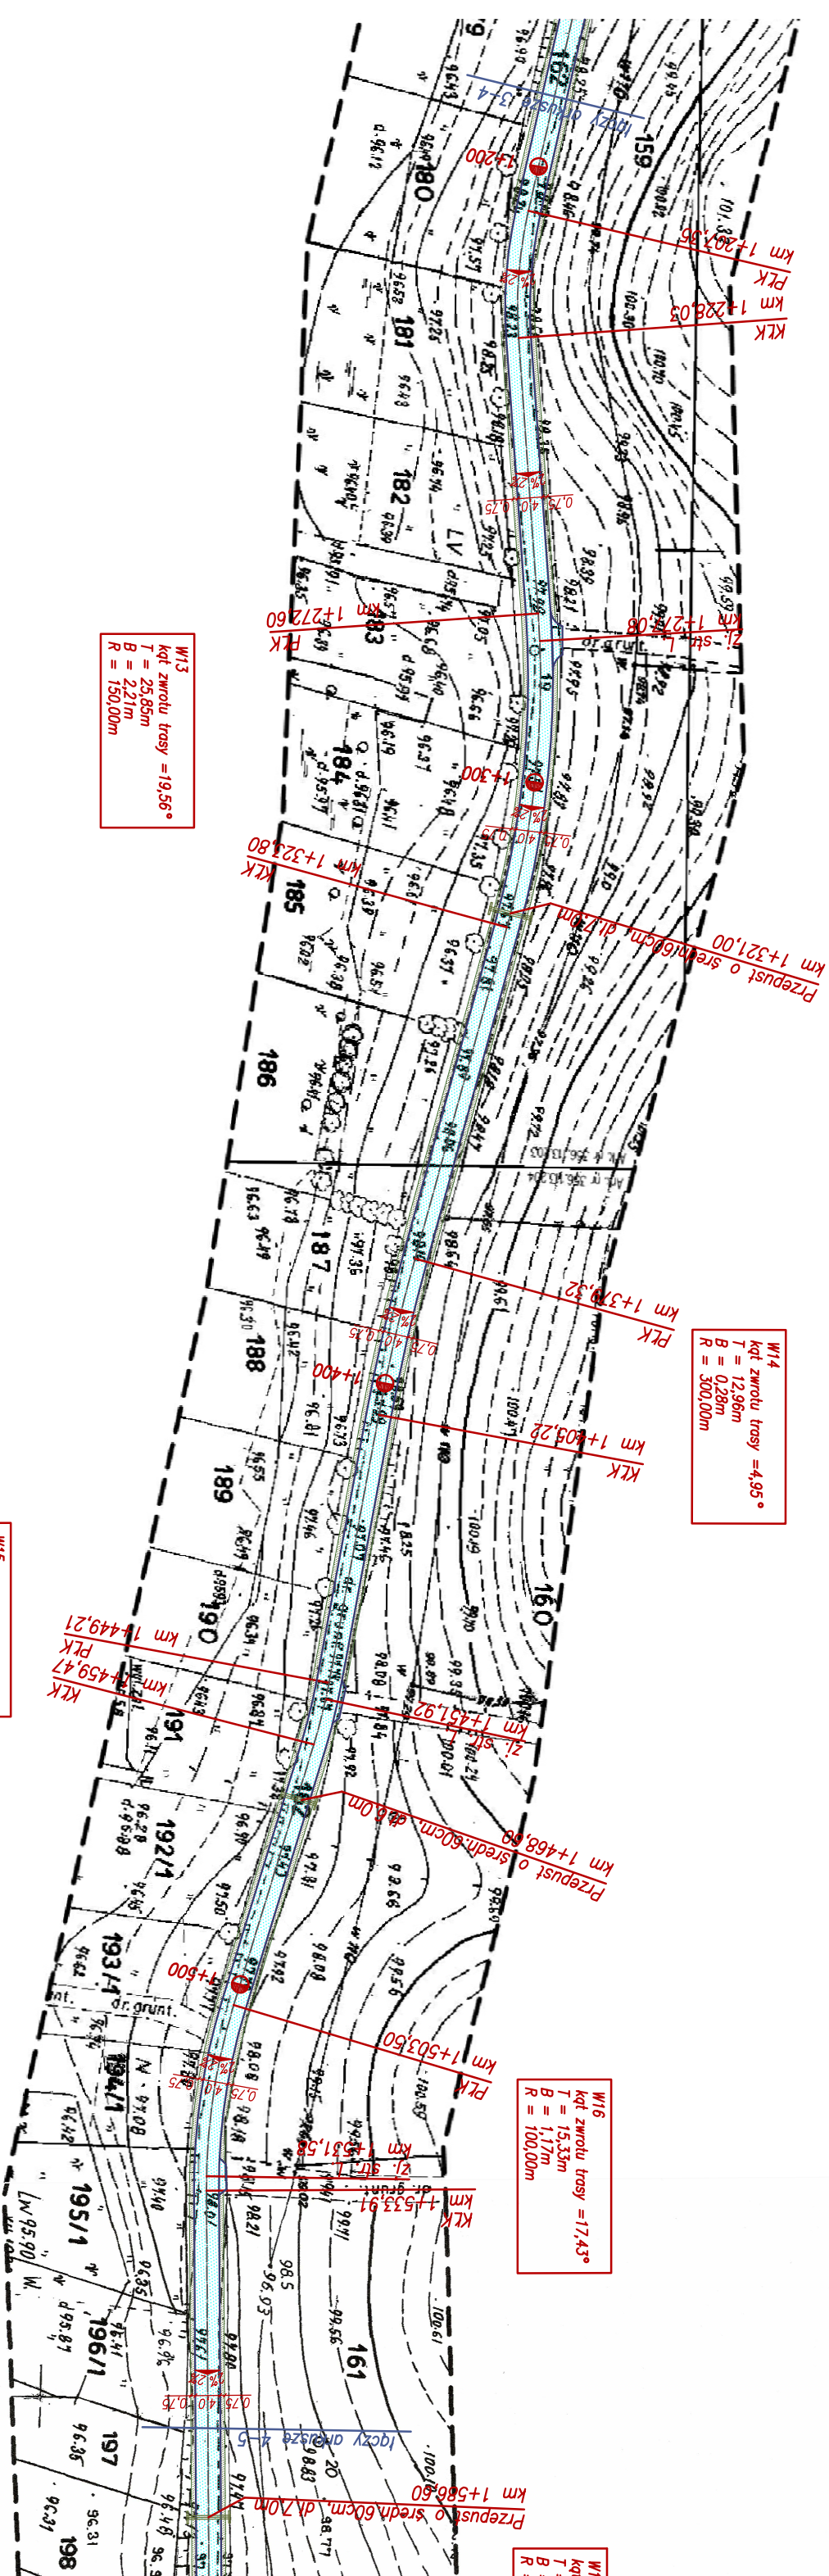

W12  
kąt zwrotu trasy = 16.92°  
T = 10.41m  
B = 0.77m  
R = 70.00m

W13  
kąt zwrotu trasy = 19.56°  
T = 25.85m  
B = 2.21m  
R = 150.00m

W14  
kąt zwrotu trasy = 4.95°  
T = 12.96m  
B = 0.28m  
R = 300.00m

W15  
kąt zwrotu trasy = 6.53°  
T = 5.13m  
B = 0.15m  
R = 90.00m

W16  
kąt zwrotu trasy = 17.43°  
T = 15.33m  
B = 1.17m  
R = 100.00m

W17  
kąt zwrotu trasy = 16.92°  
T = 10.41m  
B = 0.77m  
R = 70.00m