
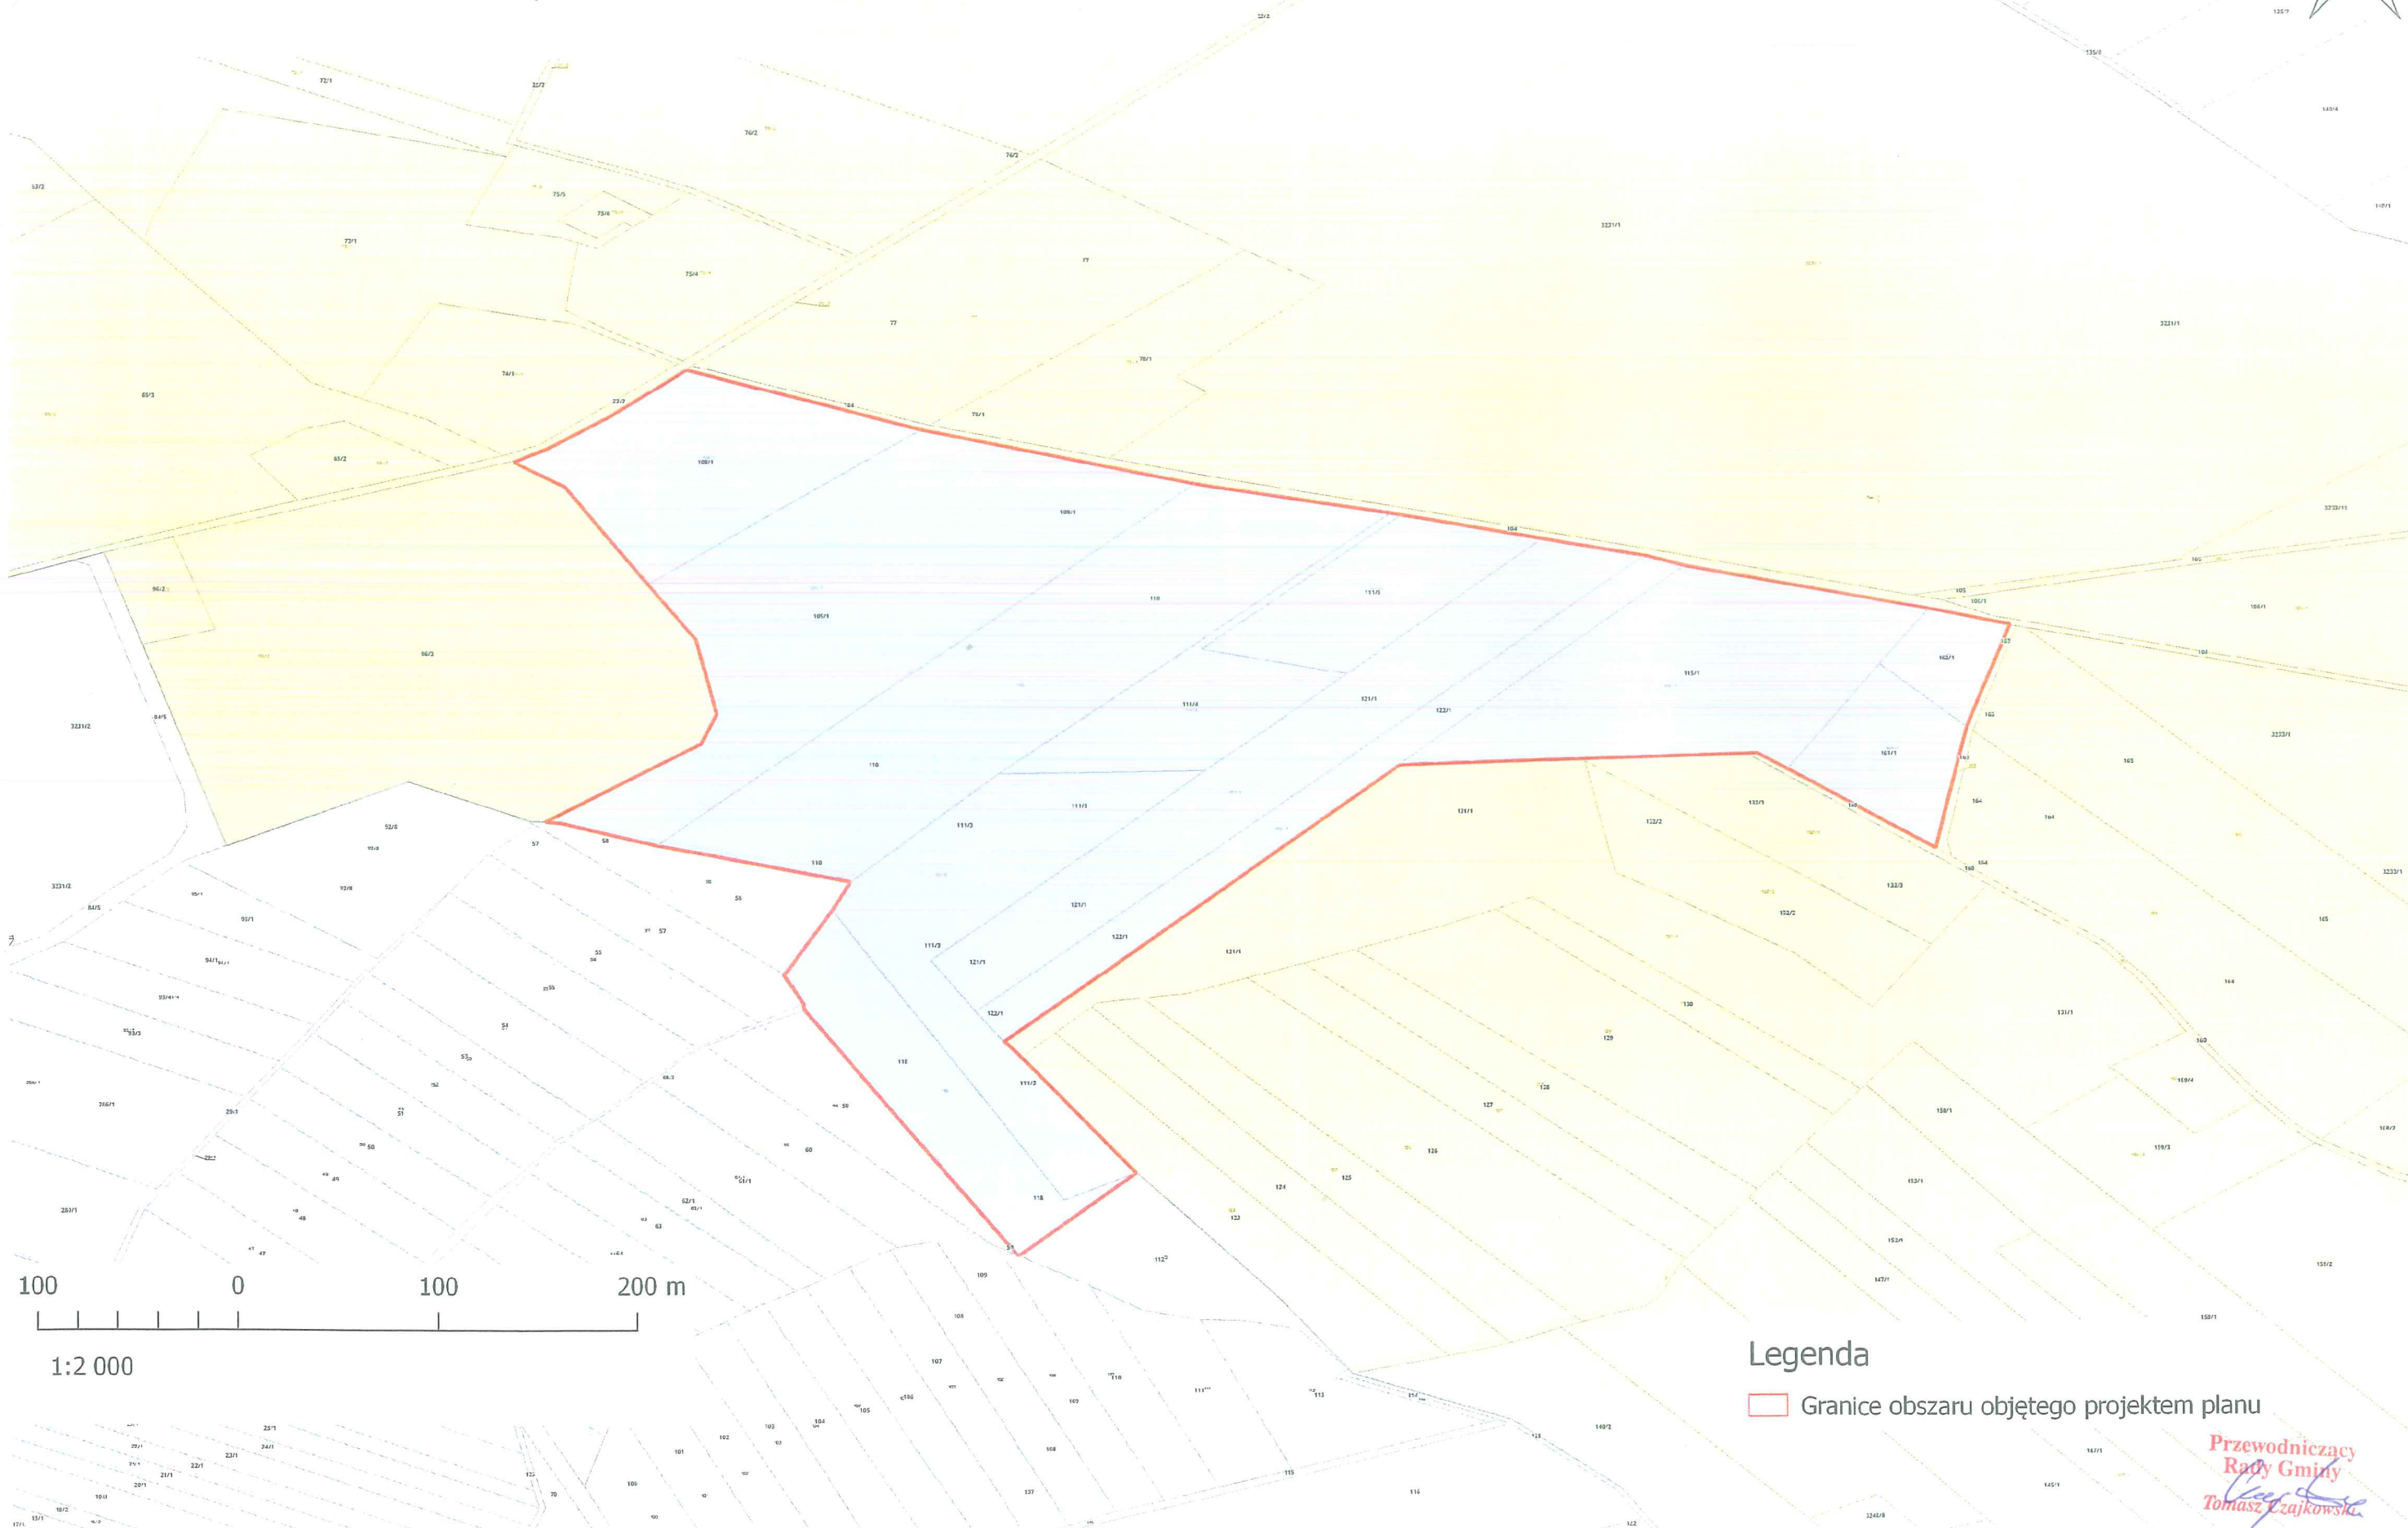


Załącznik nr 1 do Uchwały Nr LIX/321/18
Rady Gminy Wąpielsk z dnia 29 sierpnia 2018 roku

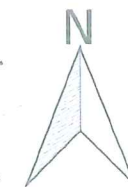

Legenda

Granice obszaru objętego projektem planu

Przewodniczący
Rady Gminy
Tomasz Czajkowski