


100 0 100 200 300 400 500 600 700 m

1:7 000

Załącznik nr 1 do Uchwały Nr LXIX/322/18
Rady Gminy Wąpielsk z dnia 29 sierpnia 2018 roku

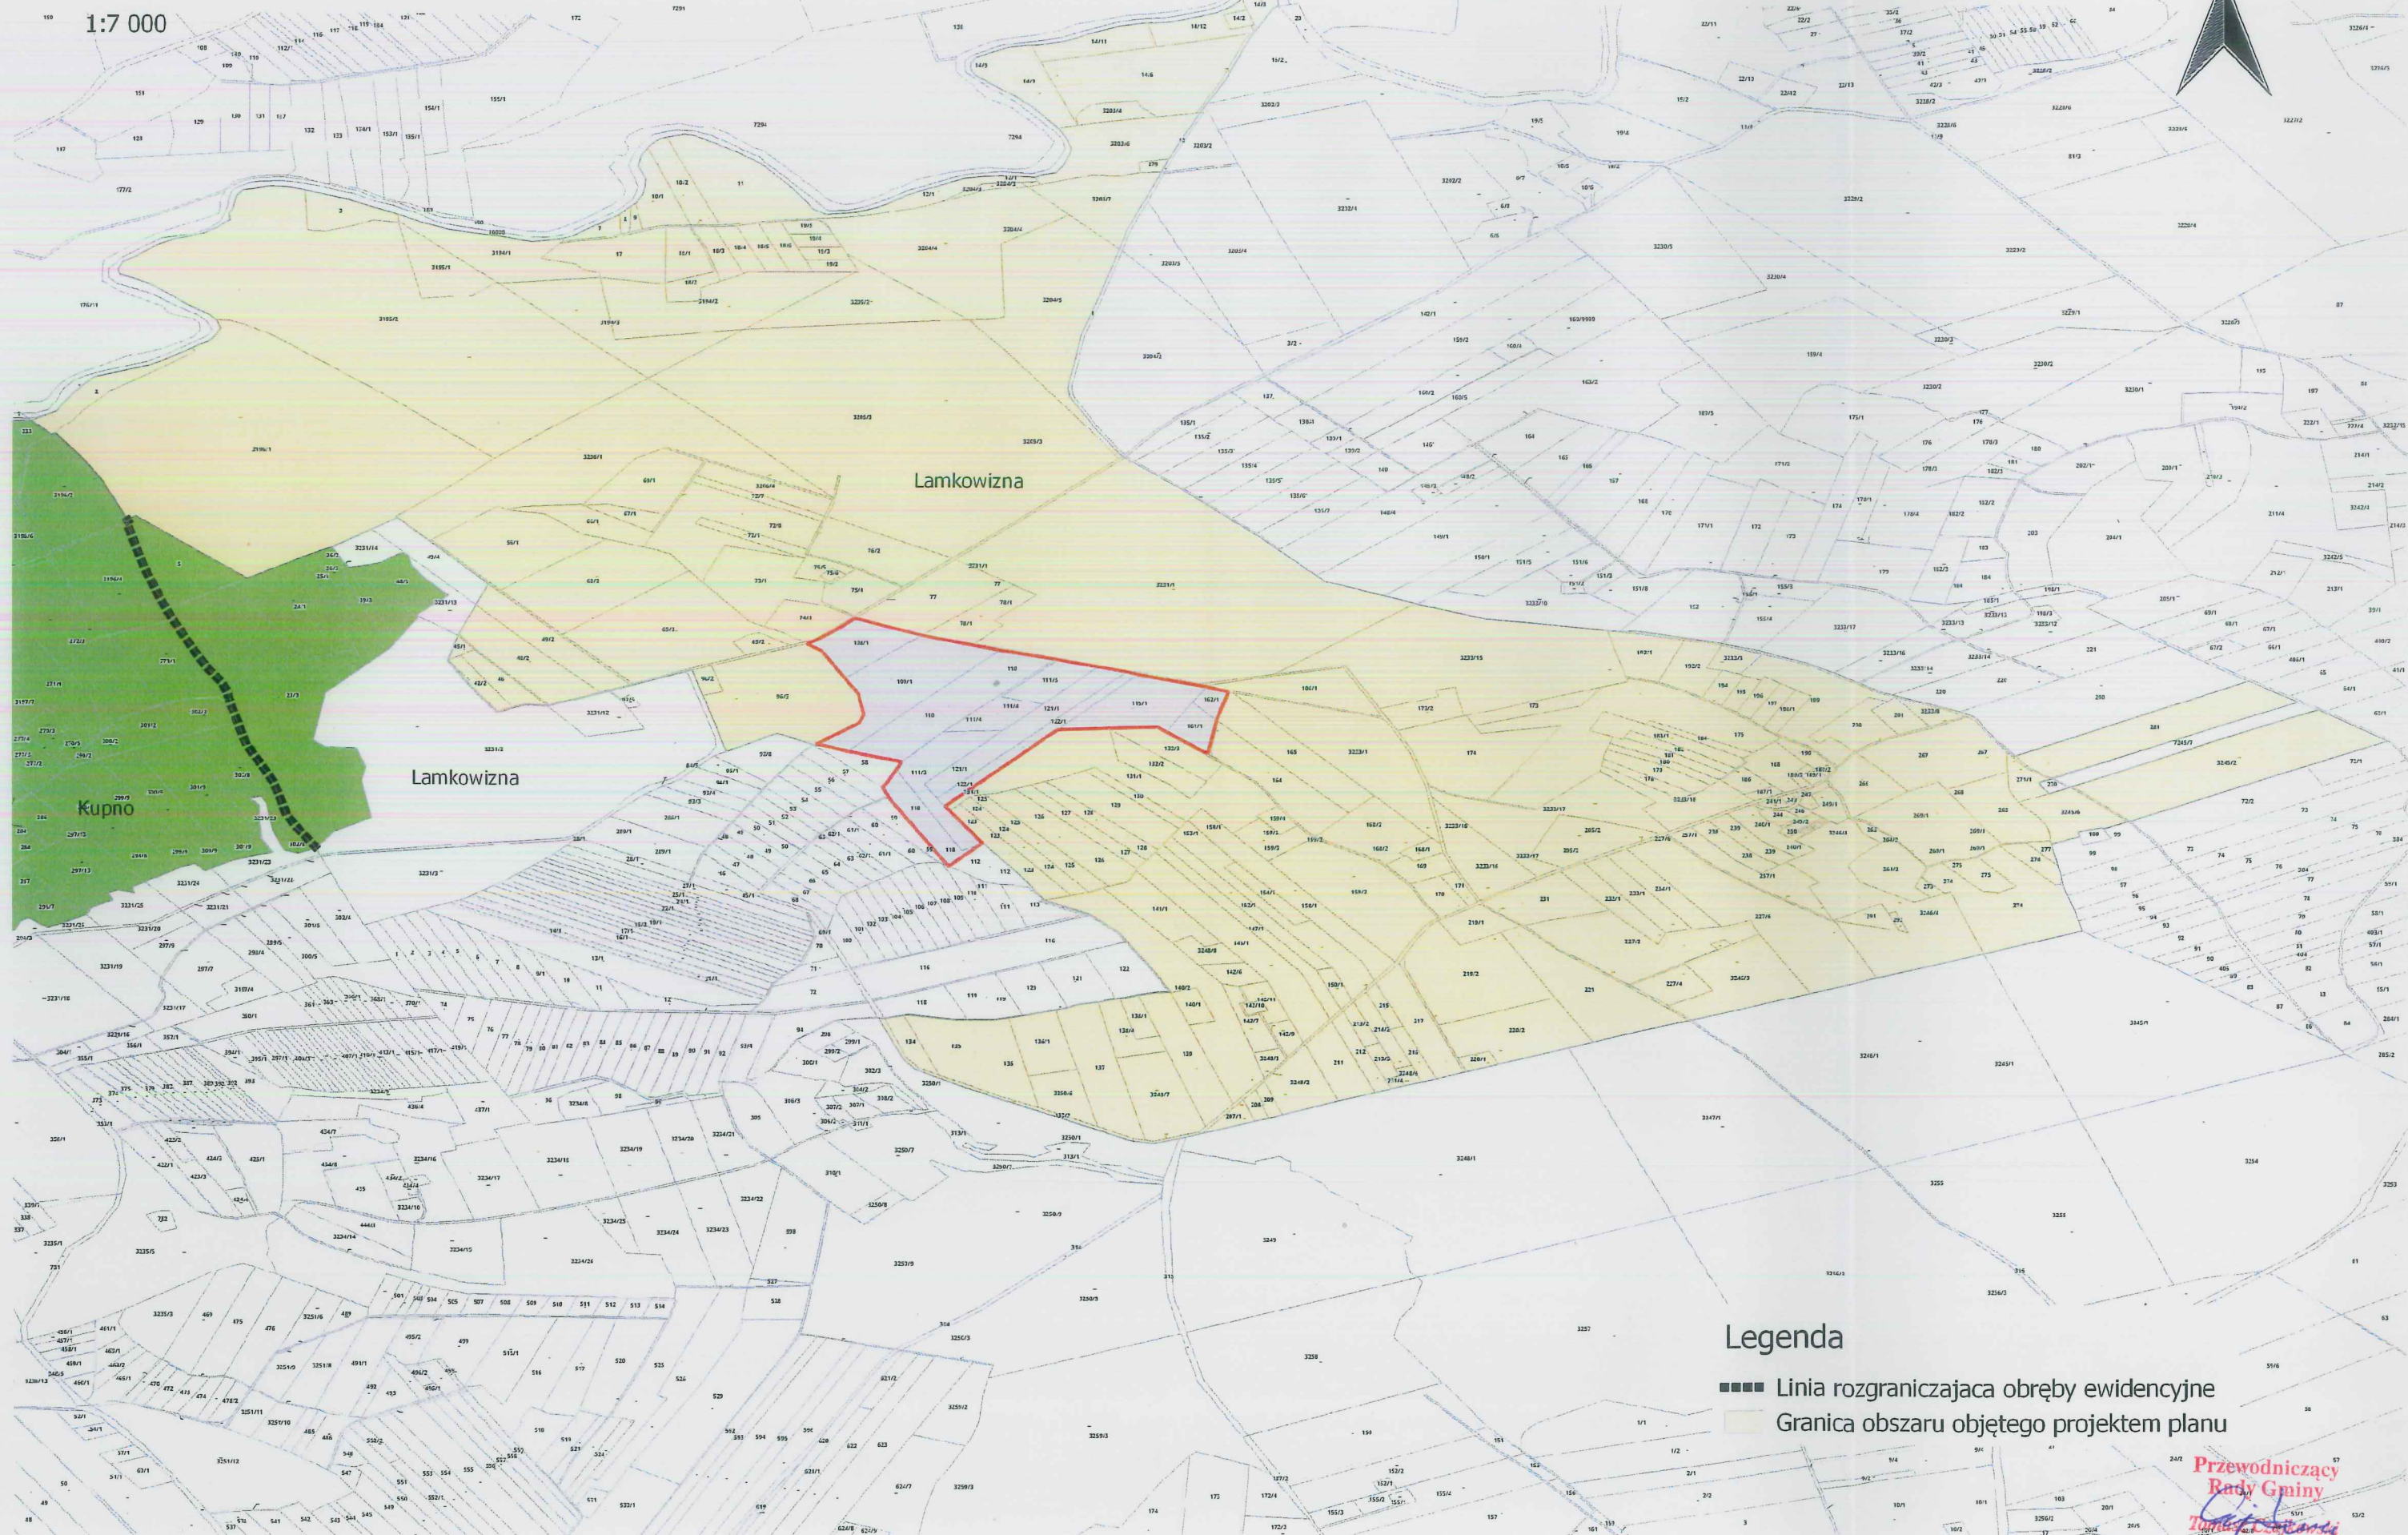

Legenda


- Linia rozgraniczająca obręby ewidencyjne
- Granica obszaru objętego projektem planu

Przewodniczący
Rady Gminy
Tomasz Cichowski

100 0 100 200 300 400 500 600 700 m

1:7 000

Załącznik nr 1 do Uchwały Nr LXIX/322/18
Rady Gminy Wąpelsk z dnia 29 sierpnia 2018 roku

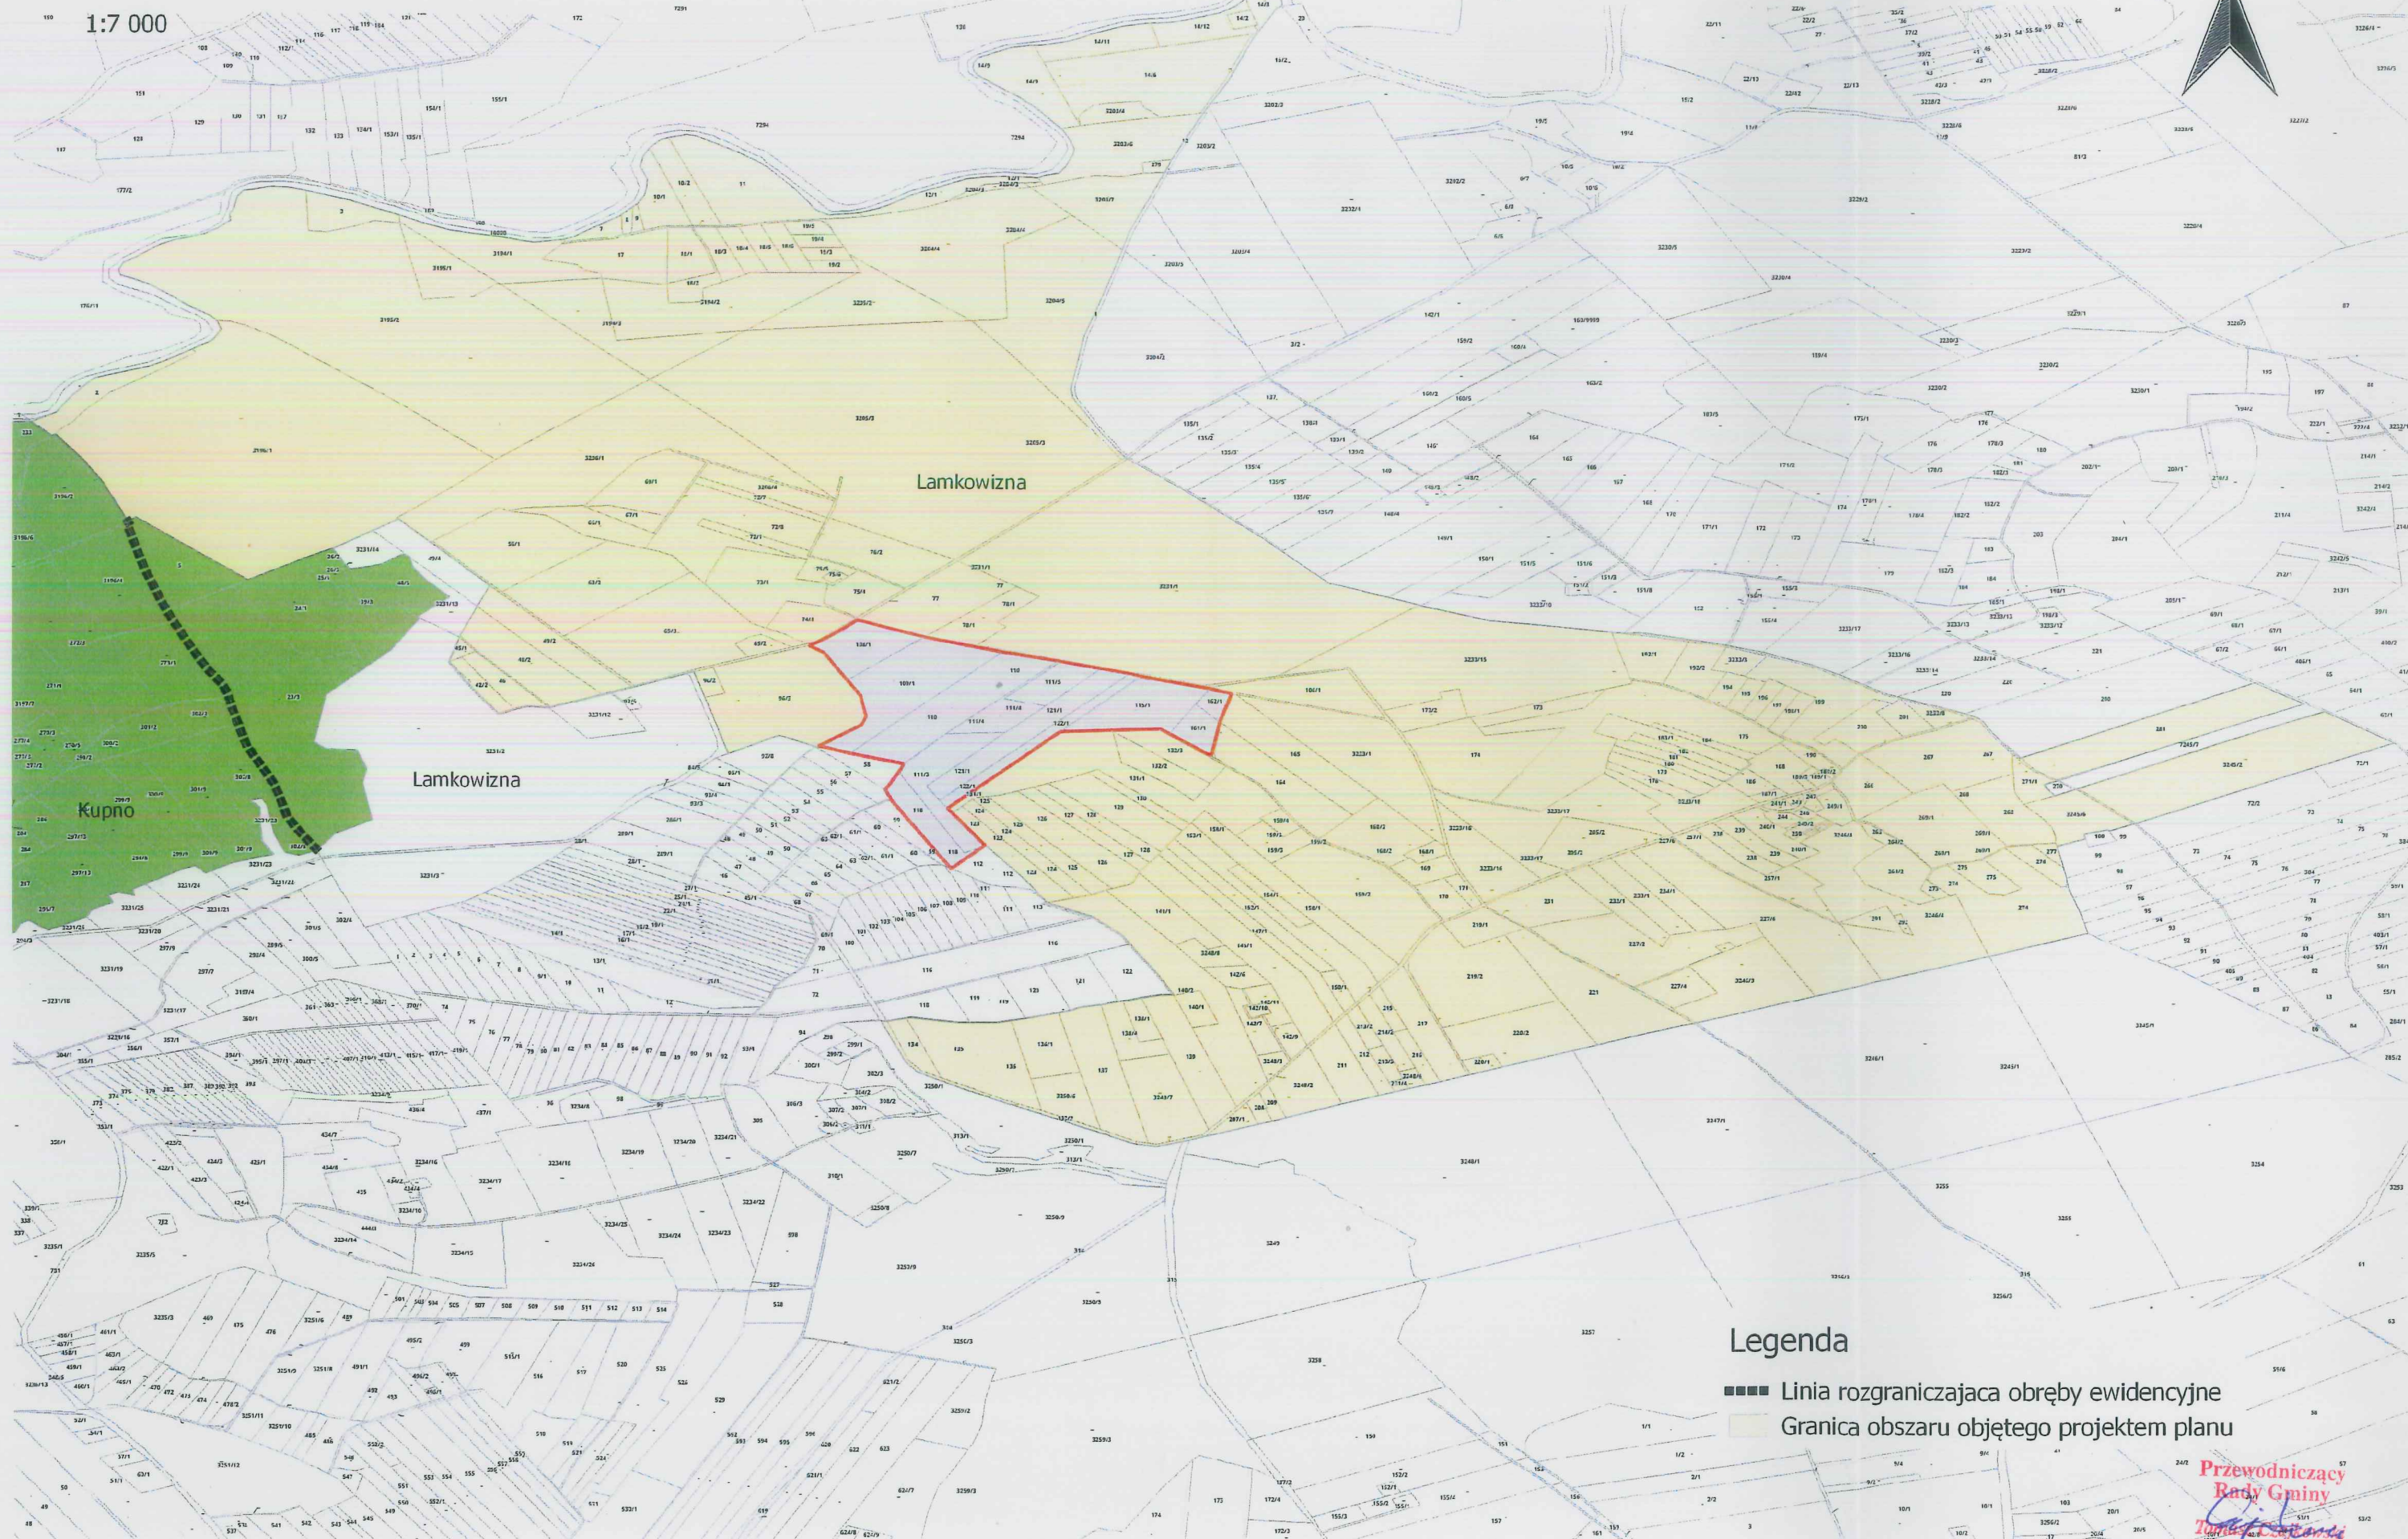

Legenda

- Linia rozgraniczająca obręby ewidencyjne
- Granica obszaru objętego projektem planu

Przewodniczący
Rady Gminy
Tomasz Cichowski