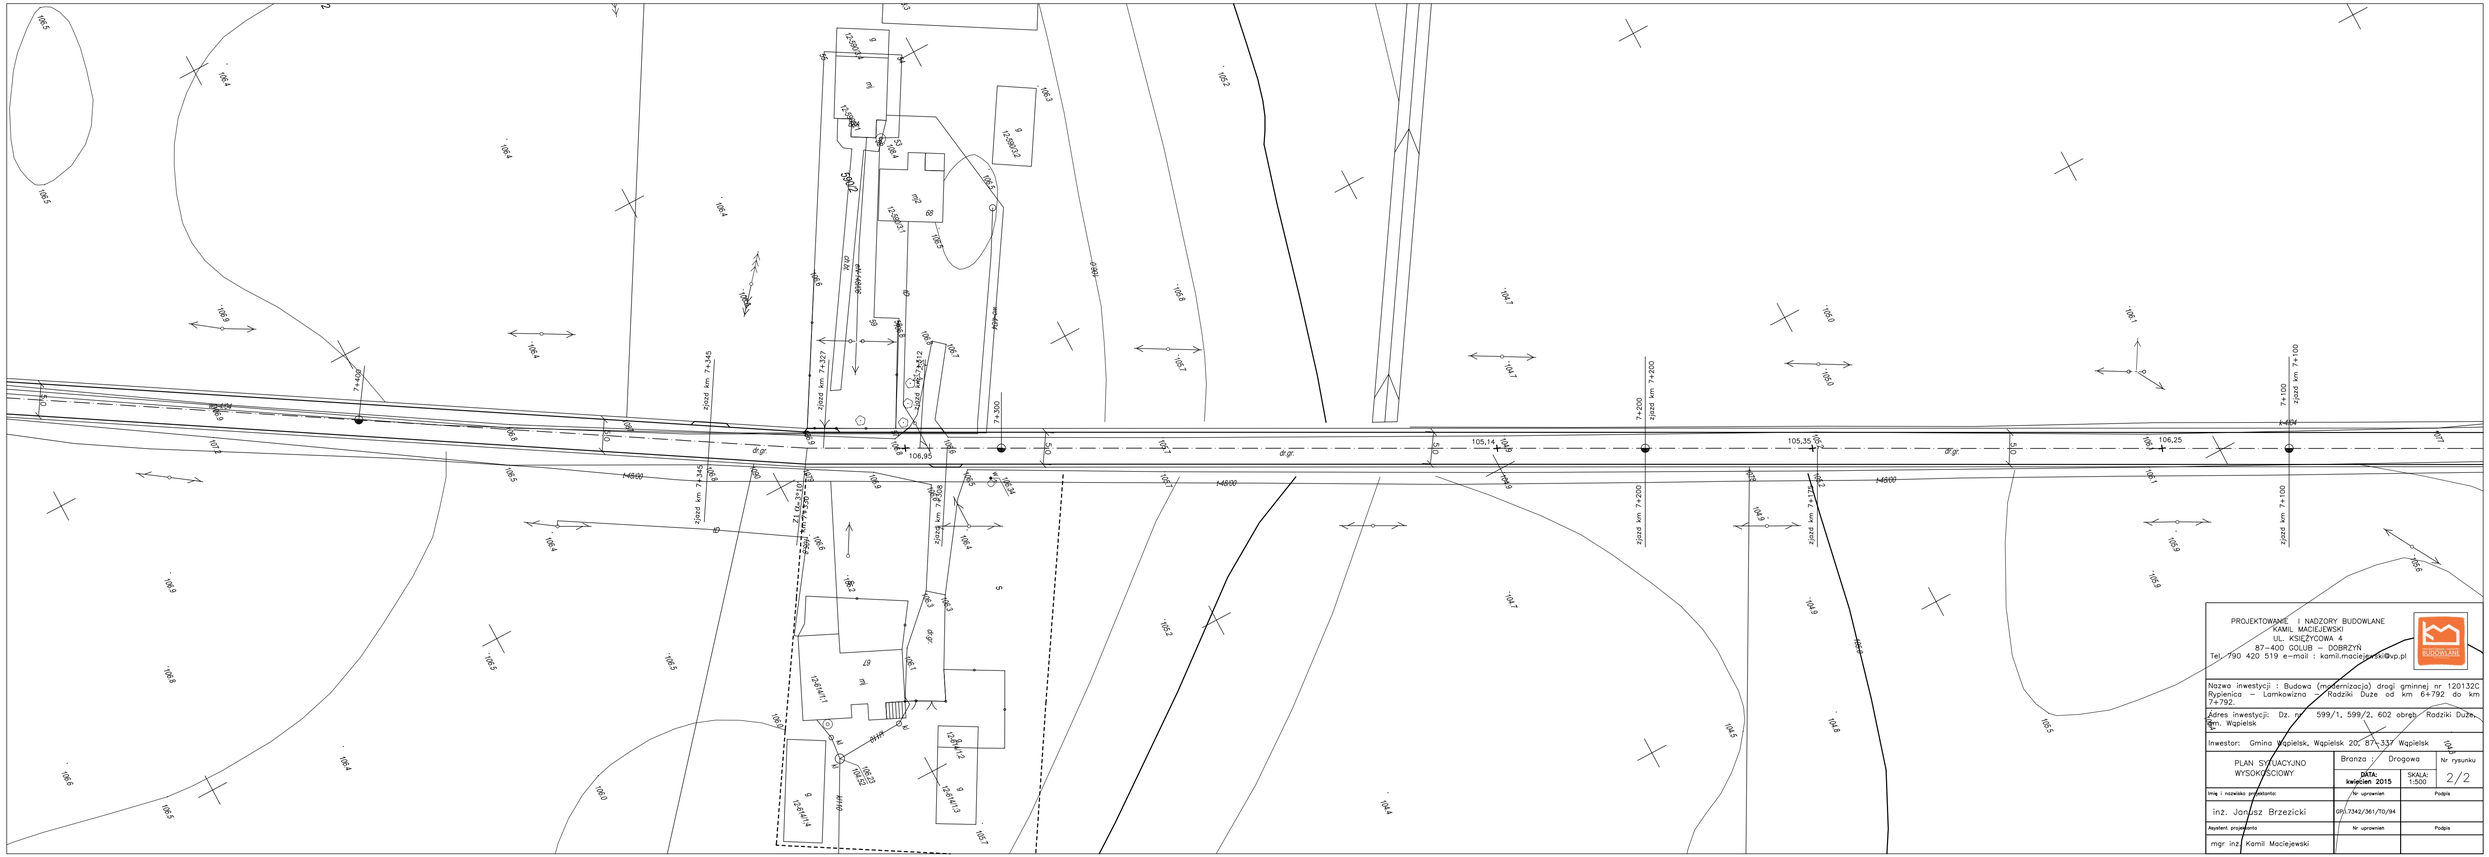

PROJEKTOWANIE I NADZORY BUDOWLANE
KAMIL MACIEJEWSKI
UL. KSIĘŻYCOWA 4
87-400 GOLUB – DOBRZYŃ
Tel. 790 420 519 e-mail : kamil.maciejewski@vp.pl

Nazwa inwestycji : Budowa (modernizacja) drogi gminnej nr 120132C Rypienica – Lamkowizna – Radziki Duże od km 6+792 do km 7+792.

Adres inwestycji: Dz. nr 599/1, 599/2, 602 obręb Radziki Duże, gm. Wąpielsk

Inwestor: Gmina Wąpielsk, Wąpielsk 20, 87-337 Wąpielsk

PLAN SYTUACYJNO WYSOKOŚCIOWY	Branża : Drogowa		Nr rysunku
	DATA: kwiecień 2015	SKALA: 1:500	2/2
Imię i nazwisko projektanta:	Nr uprawnień	Podpis	
inż. Janusz Brzezicki	GPI.7342/361/70/94		
Asystent projektanta	Nr uprawnień	Podpis	
mgr inż. Kamil Maciejewski			