


# PROFIL PODŁUŻNY SKALA 1:200/2000

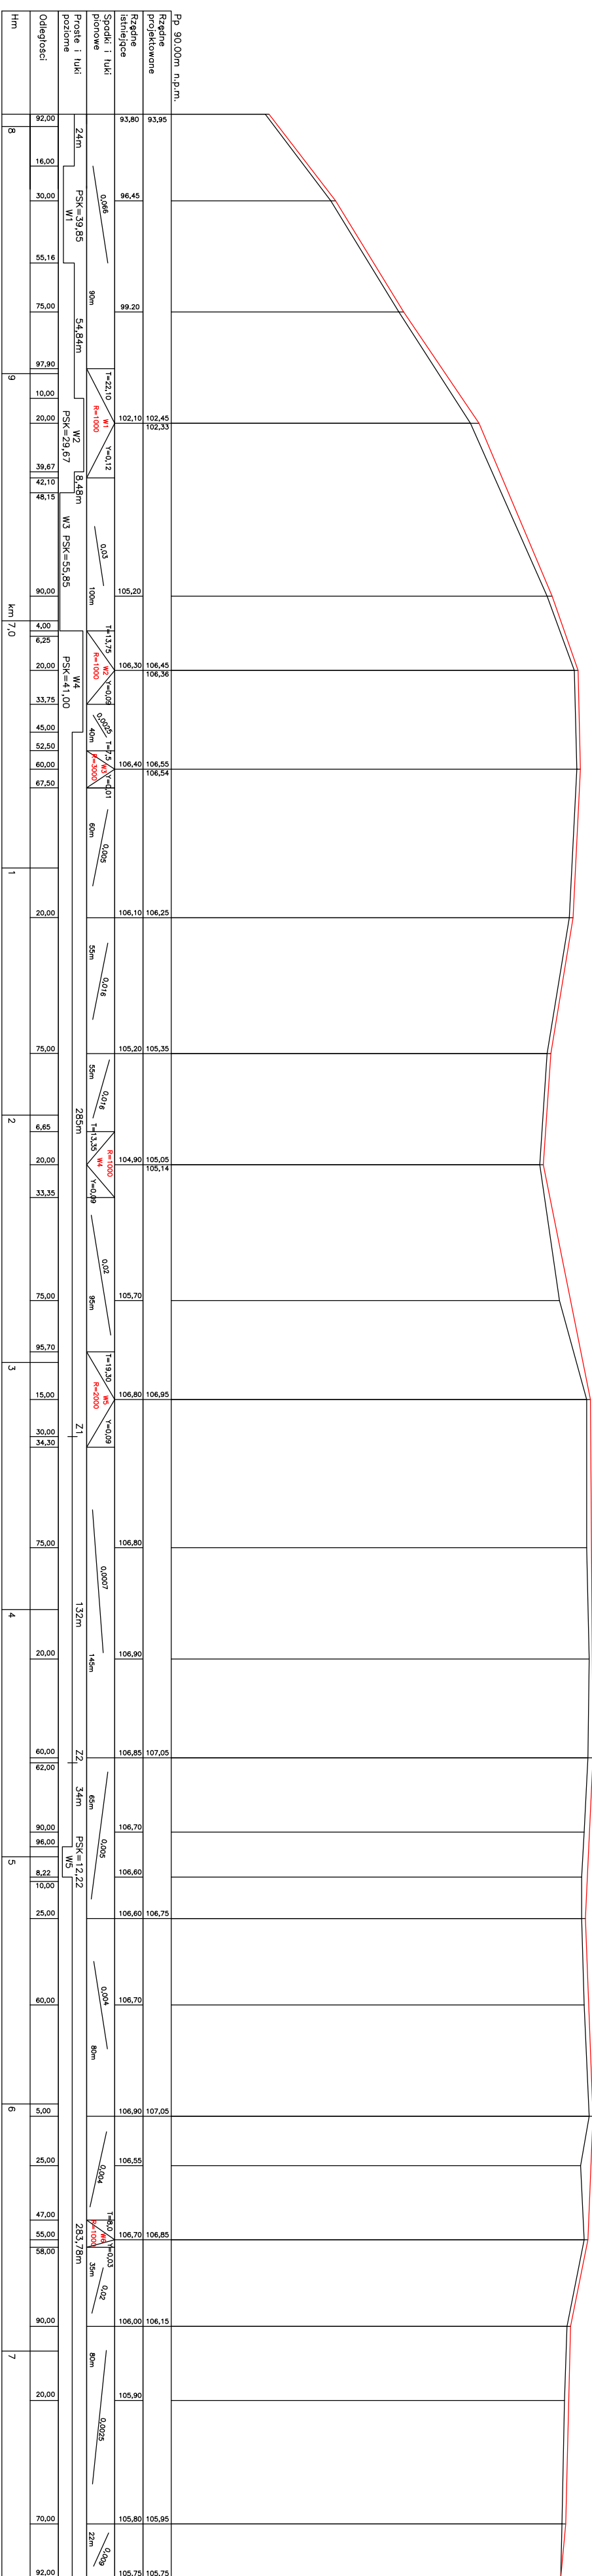


**PROJEKTOWANIE I NADZORY BUDOWLANE**

**KAMIL MODCZEWSKI**

**87-400 POLUBO - DOBRZYŃ**

**Tel. 790 420 519 e-mail : kamil.modczewski@wp.pl**



**Nazwa inwestycji:** Budowa (modernizacja) drogi gminnej nr 1201.33C. Rapienica – Lemnowizno – Rodzicki Duże do km 6+192 do km 6+792.

**Dane inwestycji:** DZ nr 593/1, 599/2, 602 obręb Rodzicki Duże, gmin. Wąplesz.

**Inwestor:** Gmina Wąplesz, Wąplesz 20, 87-337 Wąplesz

**PROFIL PODŁUŻNY**

Nazwa i adres podwykonawcy	Nr umowy	Data:	Drogi	SKALA:	Pogoda
<b>Int. Józefsz Brzeziński</b>		<b>kwiecień 2015</b>		<b>1:200</b>	
<b>Int. Józefsz Brzeziński</b>					
<b>Int. Kamil Modczewski</b>					

**Nr projektu**

**3**

**Pogoda**