PRZEKRÓJ KONSTRUKCYJNY SKALA 1:25

Konstrukcja na odcinkach z istniejącą podbudową

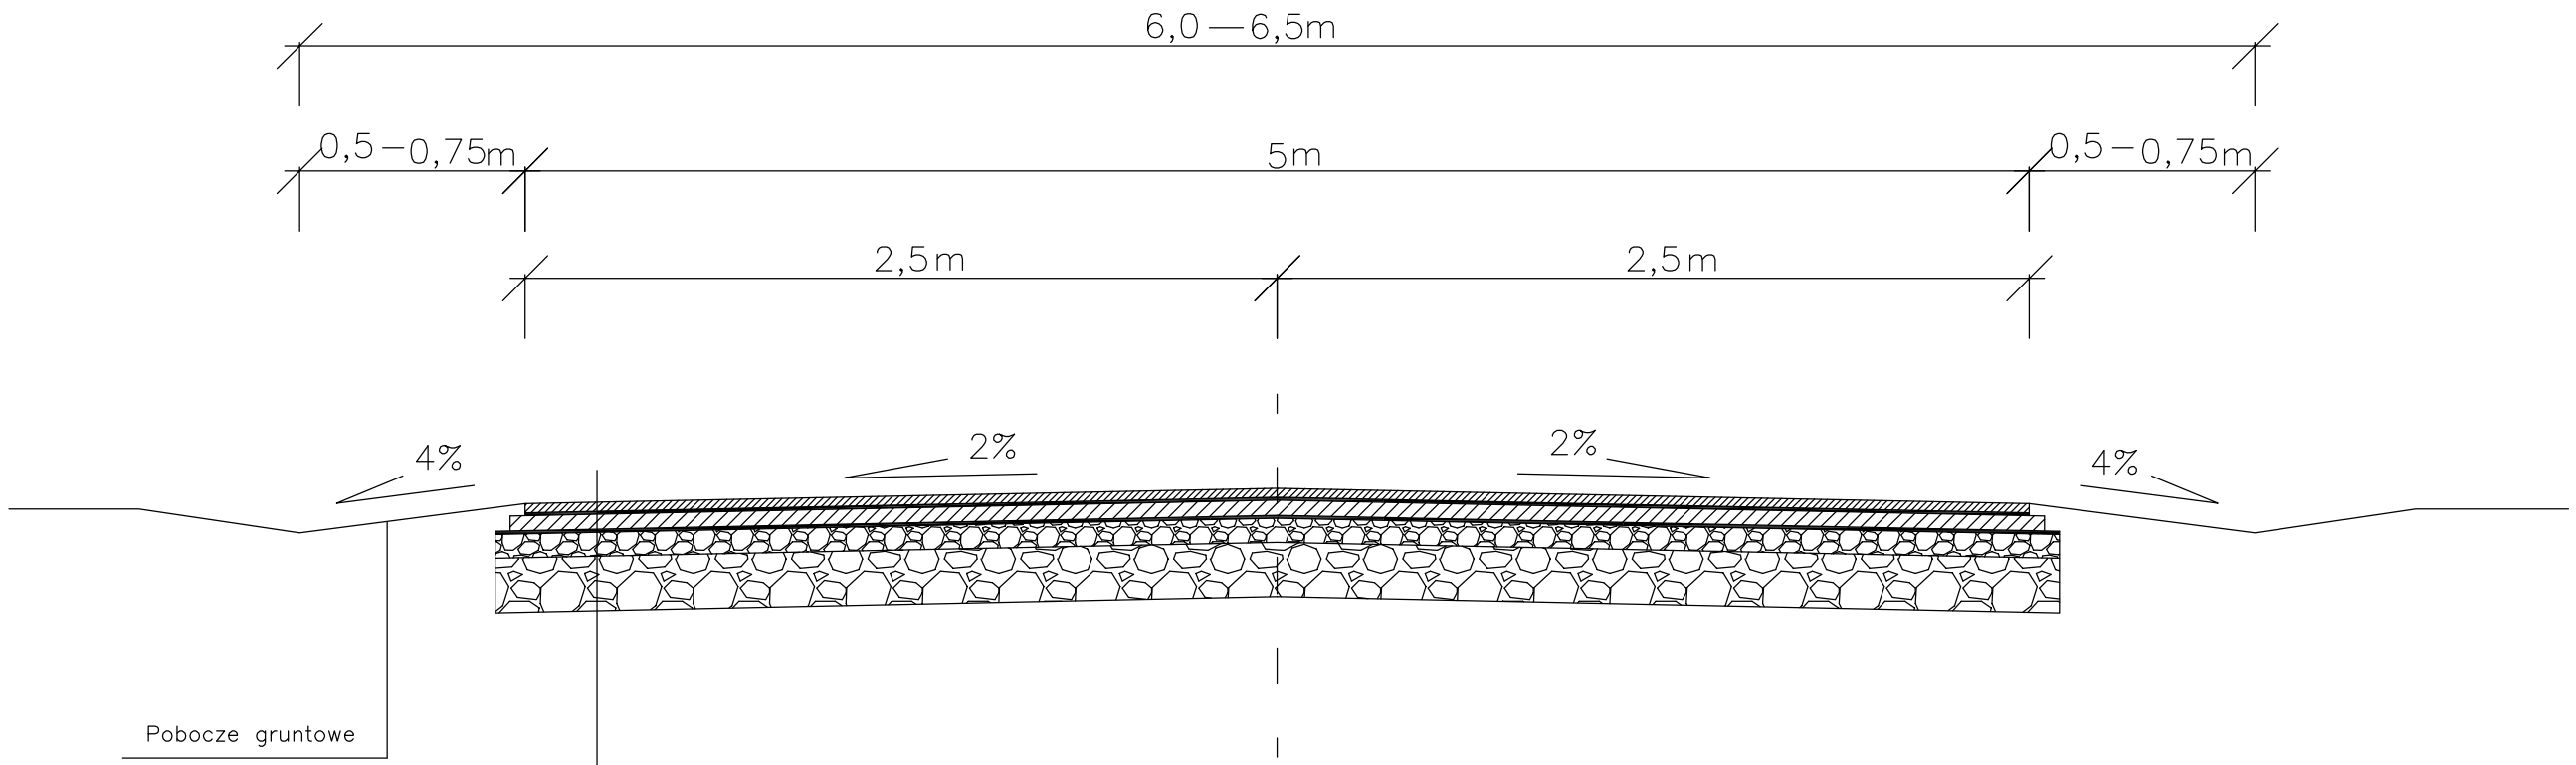

Konstrukcja nawierzchni
3cm warstwa ścieralna z betonu asfaltowego
Skropienie emulsją asfaltową
5cm warstwa wiążąca z betonu asfaltowego
Skropienie emulsją asfaltową
8cm górna warstwa podbudowy z MNSM 0/31,5mm
śr 18cm dolna warstwa podbudowy (istniejąca podbudowa po profilowaniu)

PROJEKTOWANIE I NADZORY BUDOWLANE
KAMIL MACIEJEWSKI
UL. KSIĘŻYCOWA 4
87—400 GOLUB — DOBRZYŃ
Tel. 790 420 519 e—mail : kamil.maciejewski@vp.pl

Nazwa inwestycji : Budowa (modernizacja) drogi gminnej nr 120132C Rypienica — Lamkowizna — Radziki Duże od km 6+792 do km 7+792.

Adres inwestycji: Dz. nr 599/1, 599/2, 602 obręb Radziki Duże, gm. Wąpielsk

Inwestor: Gmina Wąpielsk, Wąpielsk 20, 87—337 Wąpielsk

PRZEKRÓJ KONSTRUKCYJNY	Branża : Drogowa		Nr rysunku
	DATA: kwiecień 2015	SKALA: 1:25	5

Imię i nazwisko projektanta:	Nr uprawnień	Podpis
inż. Janusz Brzezicki	GP.I.7342/361/TO/94	
Asystent projektanta	Nr uprawnień	Podpis
mgr inż. Kamil Maciejewski		