



Schemat skrzyżowania z drogą powiatową

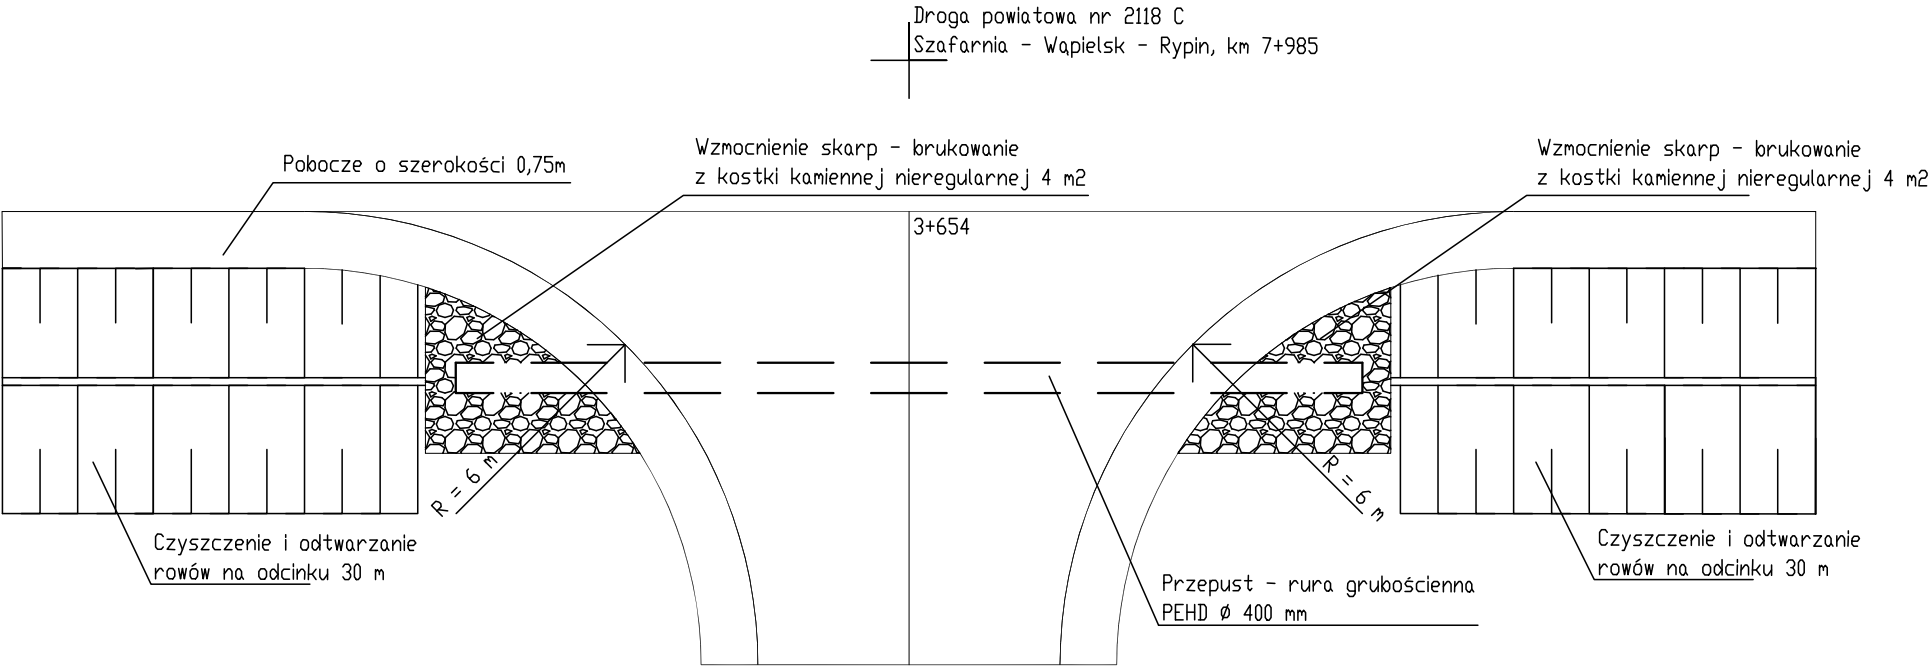

Przekrój przez przepust

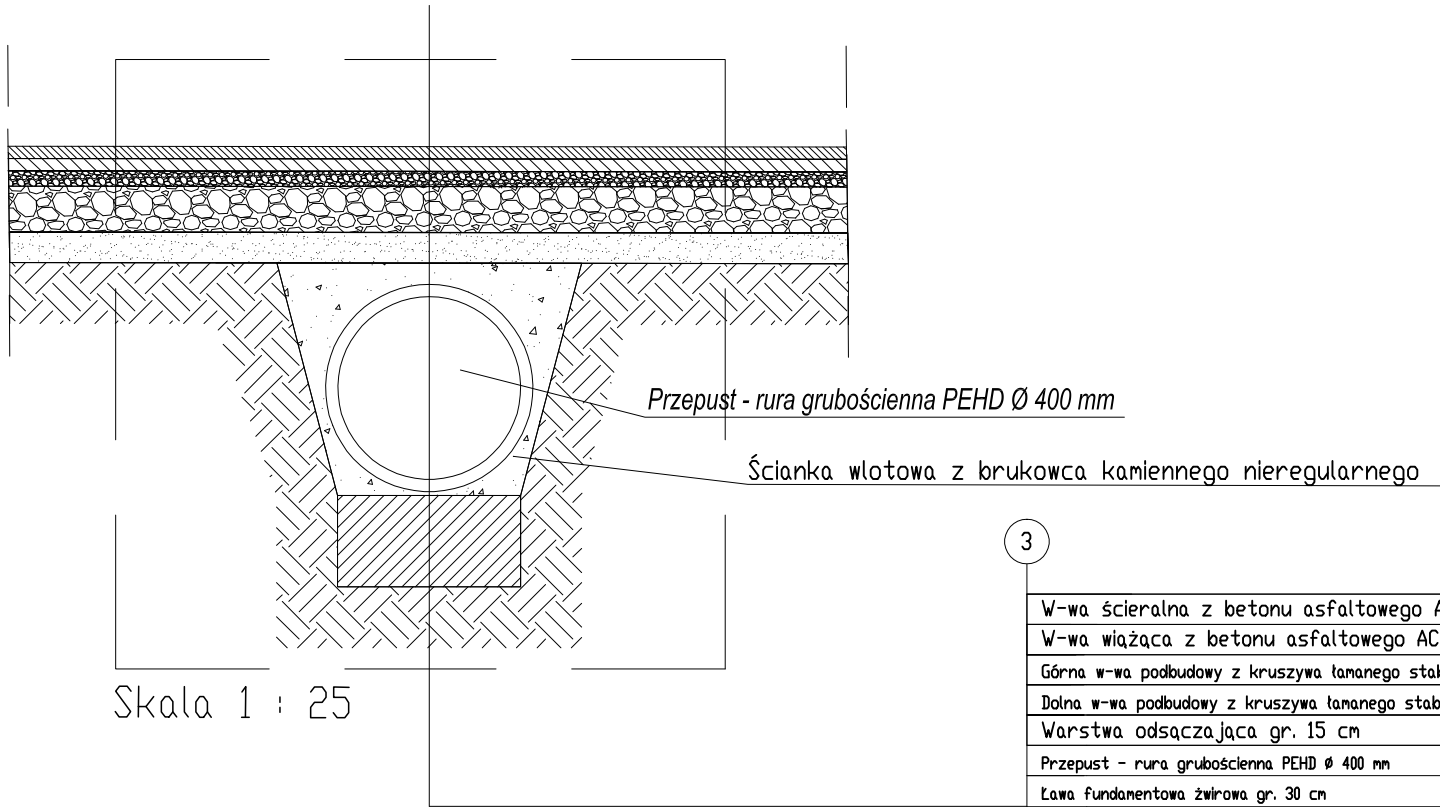

Firma projektowa:	AS Projektowanie i Nadzory inż. Marcin Jabłoński 87-400 Golub-Dobrzyń, Sokotowo 50		
Lokalizacja:	Województwo Kujawsko Pomorskie Powiat Rypin, Gmina Wapielsk dz. nr 24, 71, 114, 117/1 obręb Pótlwiesk Duży		
Inwestor:	Gmina Wapielsk, Wapielsk 21, 87-337 Wapielsk		
Nazwa inwestycji:	Przebudowa drogi gminnej nr 120142 C Wapielsk- Pótlwiesk Duży - Pótlwiesk Mały w km od 2+763 do 3+654		
Stadium dokumentacji:	Projekt budowlany		
Nazwa rysunku:	Rysunki szczegółowe		
Projektant:	Marian Pluta upr. GP.I. 7342/75/TD/92 Asystent Projektanta: inż. Marcin Jabłoński		
Data:	Skala:	Brzoza:	Nr rysunku:
24.05.2016 r.	1:100	Drogowa	1.5