


Przekrój daszkowy
szer. jezdni 4,0m

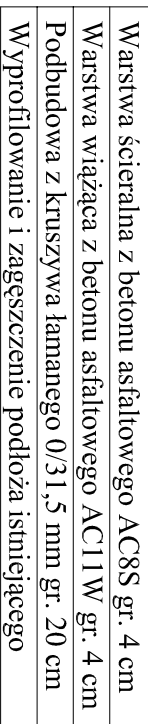

PRZEBUDOWA DROGI GMINNEJ NR 120122C RADZIKI DUŻE – BIELAWKI – WĄPIELSK NA ODC. OD KM 0+000 DO KM 0+240 WRAZ Z PRZEBUDOWĄ SKRZYŻOWANIA Z DROGĄ POWATOWĄ NR 2204C RADZIKI DUŻE–WĄPIELSK–TRĄBIN–OSTROWITE	
Temat:	PRZEKROJE NORMALNE
Brano:	DROGOWA
Podpis	Skala: 1:50
Opracowanie: mgr inż. Agnieszka Kraszkiewicz	Data: Lipiec 2016r.