


KOLORYSTYKA ELEWACJI

1:100

Elewacja południowa



Elewacja wschodnia

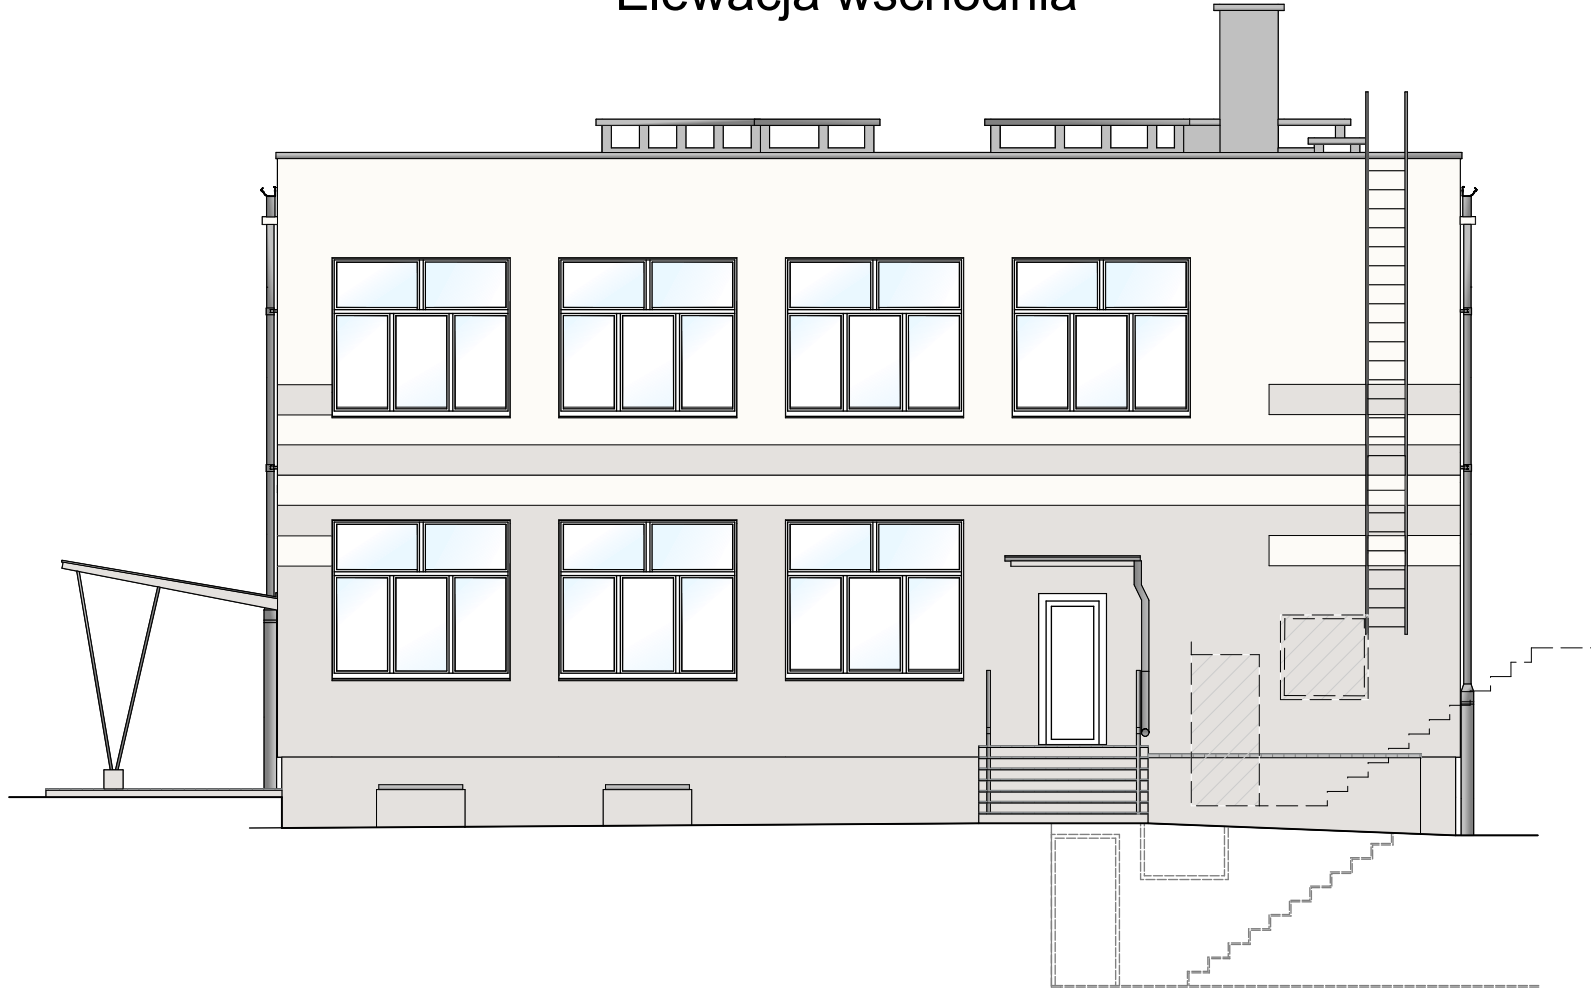

LEGENDA:

 stolarka okienna i drzwiowa przeznaczona do wymiany

KOLORYTYKA:

-  **KREISEL 27041** Tynk silikonowy SILIKOTYNK 030 + farba NANOTECH 006 (ODCIEN BEŻU)
-  **KREISEL 28010** Tynk silikonowy SILIKOTYNK 030 + farba NANOTECH 006 (ODCIEN BIELI)
-  **KREISEL 27487** Tynk silikonowy SILIKOTYNK 030 + farba NANOTECH 006 (ODCIEN SZAROŚCI) [KOMINY]
-  **BLACHA STALOWA OCYNKOWANA POWLEKANA RAL 7024 (szary)** (rynny, rury spustowe, obróbki blacharskie i opierzenie, parapety)


UWAGI:


- wszelkie nazwy własne materiałów budowlanych należy traktować jako przykładowe, dopuszczalne jest stosowanie materiałów innych producentów o takich samych lub lepszych parametrach technicznych i użytkowych podanych w tabeli równoważności zastosowanych materiałów lub systemów

Elewacja północna



Elewacja zachodnia

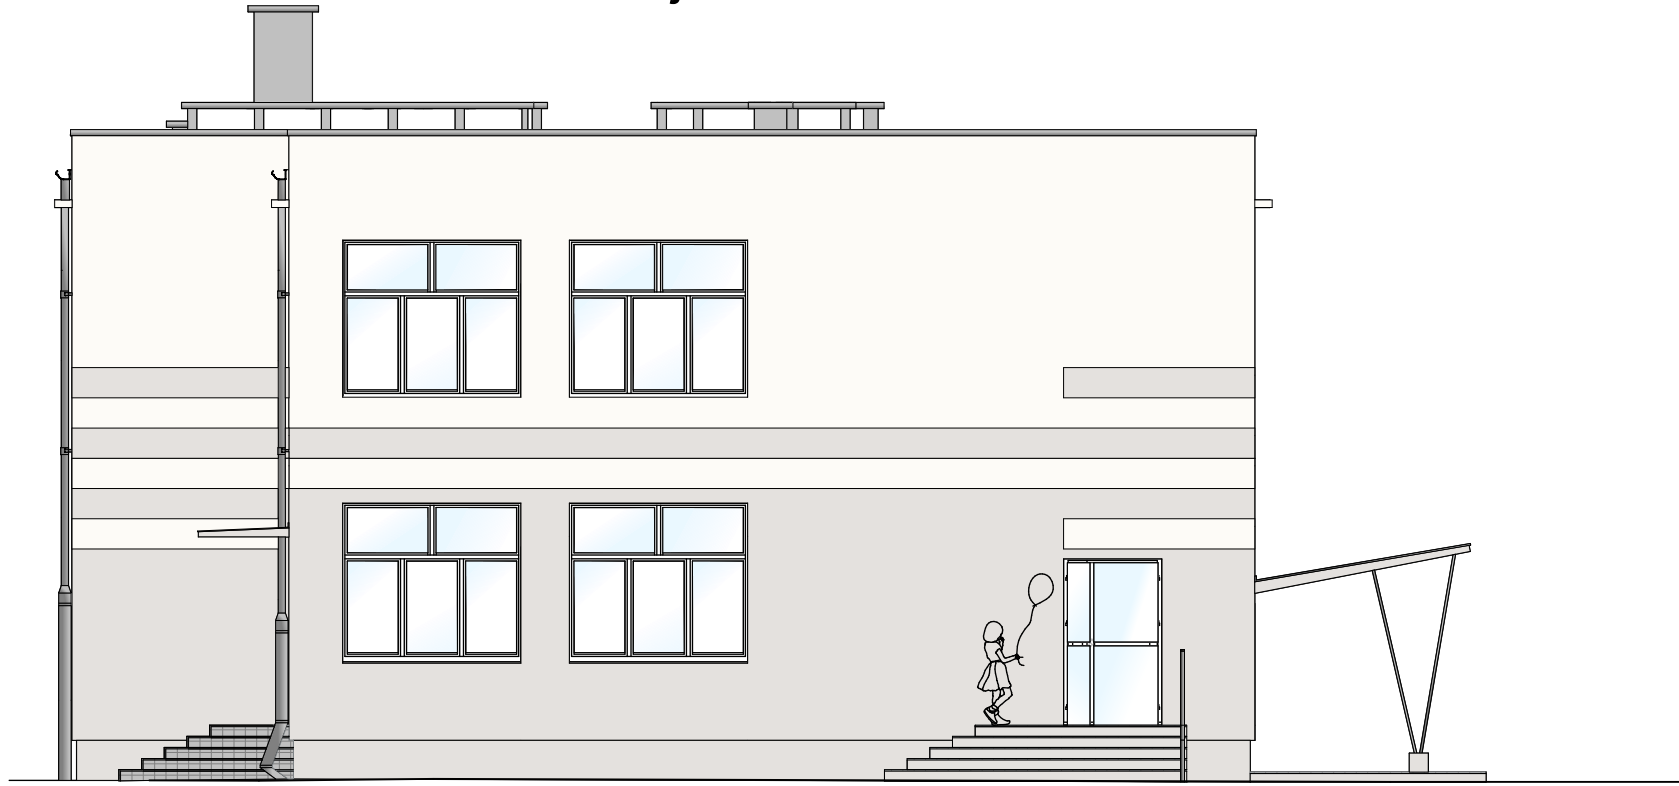

 <div>Biuro Projektowe Rafał Stramski Krotoszyn 112 13-330 Krotoszyn tel. 606 314 317</div>		
Inwestor: GMINA WĄPIELSK WĄPIELSK 20 87-337 WĄPIELSK		
Tytuł projektu: TERMOMODERNIZACJA BUDYNKU SZKOŁY PODSTAWOWEJ POD ADRESEM DŁUGIE II 70 W GMINIE WĄPIELSK		
Dłgie II 70, gmina Wąpielsk 87-337 Wąpielsk obręb: Dłgie II, dz. nr. 8/3		
Tytuł arkusza: KOLORYSTYKA ELEWACJI		
Faza projektu: PROJEKT BUDOWLANY		
Projektant: mgr inż. Rafał Stramski upr. nr: WAM/0029/POOK/12 do projektowania bez ograniczeń w specjalności konstrukcyjno-budowlanej upr. nr: WAM/0001/ZOOA/12 do projektowania w ograniczonym zakresie w specjalności architektonicznej		Podpis
Opracowanie: mgr inż. Marcin Fabiański upr. nr: KUP/0116/PWOK/12 w specjalności konstrukcyjno-budowlanej i kierowania robotami bud. bez ograniczeń upr. nr: KUP/0088/ZOOA/12 w specjalności architektonicznej do projektowania w ograniczonym zakresie		Podpis
Sylvia Piotrowska		
Branża: BUDOWLANA		
Nr rys. B-7	1:100	A