

ELEWACJE BUDUNKU - inwentaryzacja

SKALA 1:100

Elewacja południowa




Elewacja wschodnia



Elewacja północna



Elewacja zachodnia

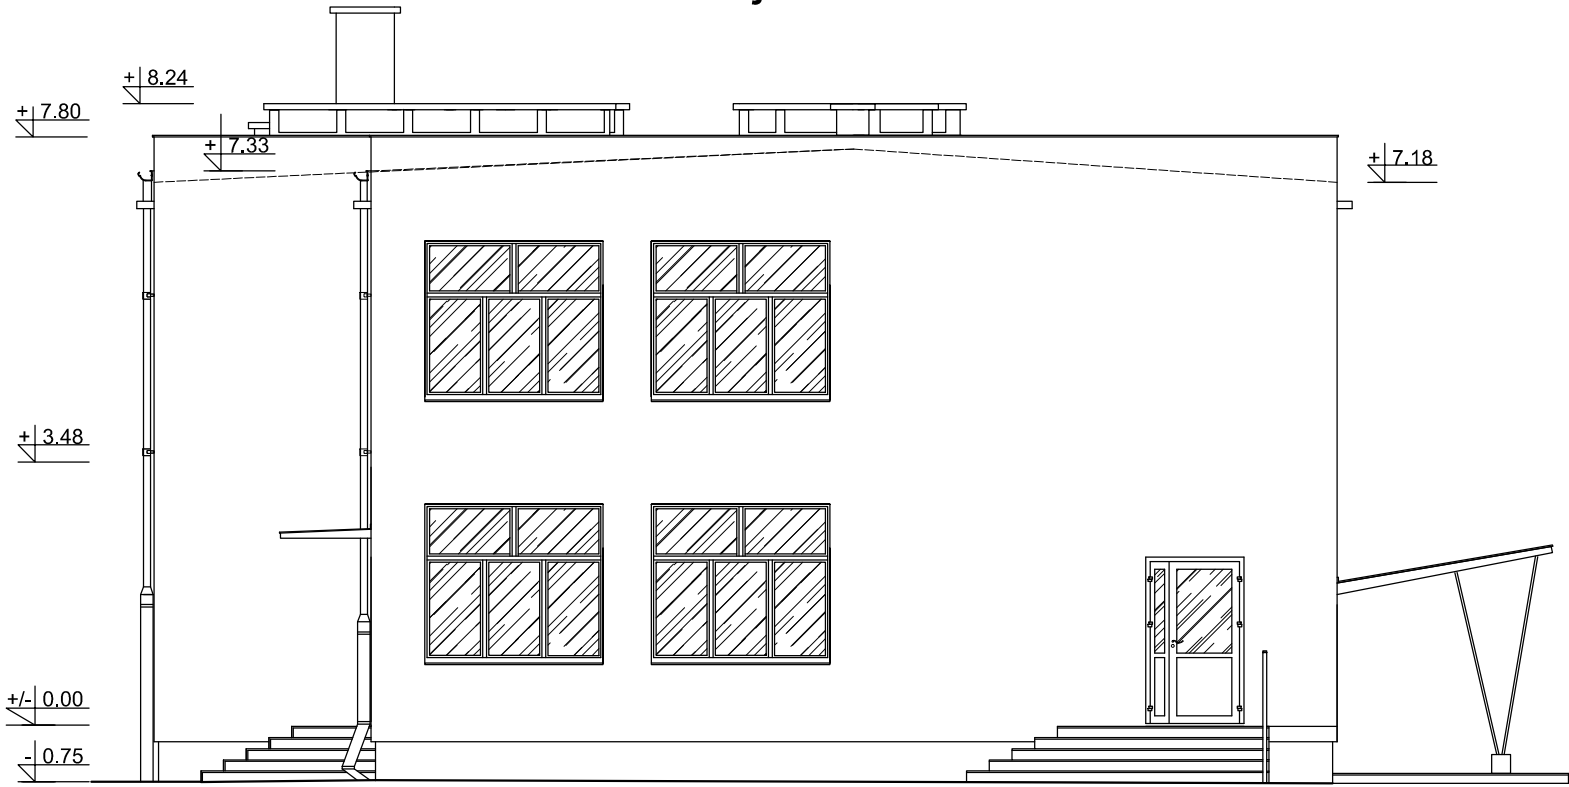

<div><div>ProS</div><div>BIURO PROJEKTOWE Rafał Stramski Krotoszyń 112 13-330 Krotoszyń tel. 606 314 317</div></div>	OBIEKT TEMAT	TERMOMODERNIZACJA BUDYNKU SZKOŁY PODSTAWOWEJ POD ADRESEM DŁUGIE II 70 W GMINIE WĄPIELSK
	INWESTOR	GMINA WĄPIELSK Wąpielsk 20, 87-337 Wąpielsk
	ADRES INWESTYCJI	Długie II 70, gmina Wąpielsk 87-337 Wąpielsk dz. nr: 8/3, obręb: Długie II
	STADIUM BRANŻA	INWENTARYZACJA BUDOWLANA
ELEWACJE BUDYNKU- inwentaryzacja		Skala 1:100
Projektant: mgr inż. Rafał Stramski upr. nr: WAM/0029/PODK/12, do projektowania bez ograniczeń w specjalności konstrukcyjno-budowlanej upr. nr: WAM/0001/ZOOA/12, do projektowania w ograniczonym zakresie w specjalności architektonicznej		Podpis:
Opracowanie: mgr inż. Marcin Fabiański upr. nr: KUP/0116/PWOK/12, do projektowania i kierowania robotami budowlanymi bez ograniczeń w specjalności konstrukcyjno-budowlanej upr. nr: KUP/0088/ZOOA/12, do projektowania w ograniczonym zakresie w specjalności architektonicznej		nr rys.: I-6
mgr inż. Paweł Cichecki		wersja: A