

PRZEKRÓJ B-B - inwentaryzacja

SKALA 1:50

D1 STROPODACH WENTYLOWANY

-	2x Papa bitumiczna na lepiku
2 cm	Gładź cementowa wyrównawcza
12 cm	Płyty gazobetonowe zbrojone
-	Pustka powietrzna
3 cm	Gładź cementowa wyrównawcza
2 cm	Styropian
10 cm	Strop żelbetowy prefabrykowany
1,5 cm	Tynk cementowo - wapienny

Sp1 ŚCIANA FUNDAMENTOWA (powyżej p.t.)

2 cm	Płytki lastryko na zaprawie cem.
30 cm	Ściana żelbetowa monolityczna

Sp2 ŚCIANA FUNDAMENTOWA (poniżej p.t.)


30 cm	Ściana żelbetowa monolityczna
-------	-------------------------------

S1 ŚCIANA ZEWNĘTRZNA

2 cm	Tynk cementowo - wapienny
12 cm	Gazobeton
24 cm	Elementy ścienne prefabrykowane wielokanałowe
2 cm	Tynk cementowo - wapienny

S3 ŚCIANA ZEWNĘTRZNA (MURY PODOKIENNE)

2 cm	Tynk cementowo - wapienny
24 cm	Gazobeton
2 cm	Tynk cementowo - wapienny

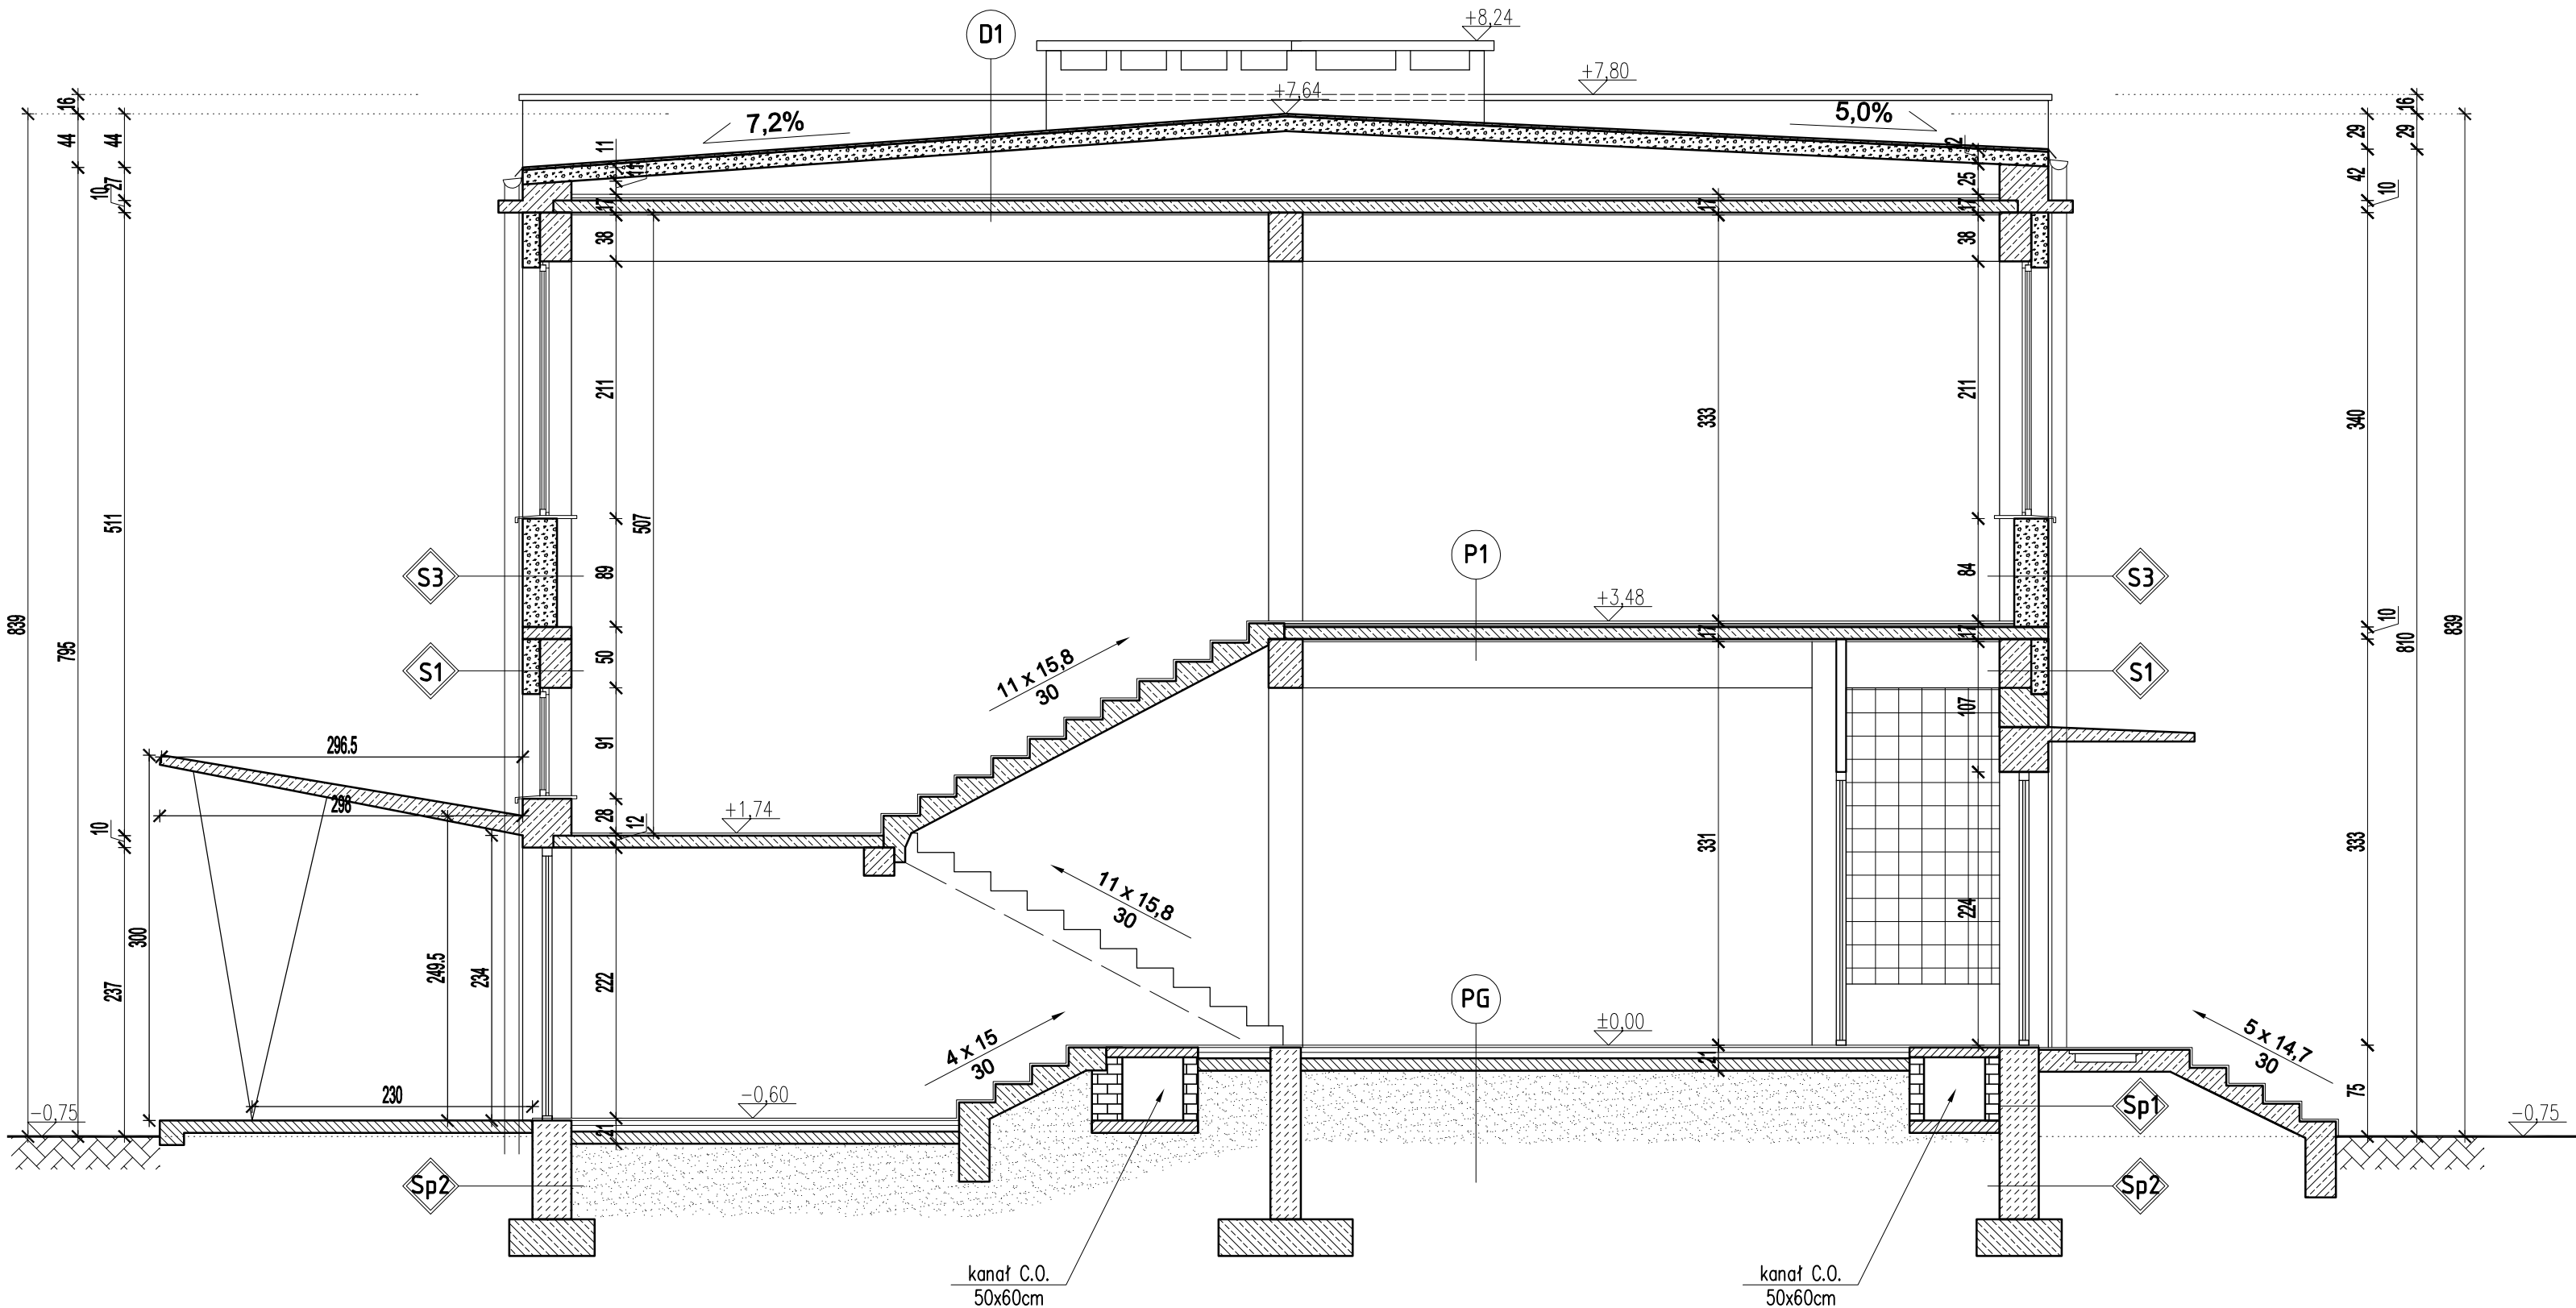

P1 STROP NAD PARTEREM

1,5 cm	Płytki lastryko
1,5 cm	Gładź cementowa
-	1 x Papa izolacyjna
2 cm	Styropian
10 cm	Strop żelbetowy prefabrykowany
1,5 cm	Tynk cementowo - wapienny

PG PODŁOGA NA GRUNCIE

2 cm	Płytki lastryko
4 cm	Gładź cementowa
-	Papier smolowany
5 cm	Styropian
-	1 x Papa asfaltowa na lepiku
10 cm	Żwiroboton
ok. 60 cm	Piasek z wykopu
-	Grunt rodzimy



BIURO PROJEKTOWE
Rafał Stramski
Krotoszyn 112
13-330 Krotoszyn
tel. 606 314 317

OBIEKT
TEMAT

TERMOMODERNIZACJA BUDYNKI
SZKOŁY PODSTAWOWEJ
POD ADRESEM DŁUGIE II 70
W GMINIE WĄPIELSK

INWESTOR

GMINA WĄPIELSK
Wąpielsk 20, 87-337 Wąpielsk

ADRES
INWESTYCJI

Długie II 70, gmina Wąpielsk
87-337 Wąpielsk
dz. nr: 8/3, obręb: Długie II

STADIUM

INWENTARYZACJA

BRANŻA

BUDOWLANA

PRZEKRÓJ B-B
- inwentaryzacja

Skala
1:100
Data
02/201

Projektant:

mgr inż. Rafał Stramski
upr. nr: WAM/0029/POOK/12 do projektowania bez ograniczeń
w specjalności konstrukcyjno - budowlanej
upr. nr: WAM/0001/ZOAA/12 do projektowania w ograniczonym zakresie
w specjalności architektonicznej

Podpis:

nr rys
I-5

Opracowanie:

mgr inż. Marcin Fabiański
upr. nr: KUP/0116/PWOK/12 do projektowania i kierowania robotami
budowlanymi bez ograniczeń w specjalności konstrukcyjno - budowlanej
upr. nr: KUP/0008/ZOAA/12 do projektowania w ograniczonym zakresie
w specjalności architektonicznej

Podpis:

wersji
A

mgr inż. Paweł Cichecki