

KREISEL 27483
Tynk silikonowy SILIKOTYNK 030+ farba NANOTECH 006 (odcień szarości)
[elewacje +kominy]

KREISEL 27491
Tynk silikonowy SILIKOTYNK 030+ farba NANOTECH 006 (odcień szarości)


KREISEL 25745
Tynk silikonowy SILIKOTYNK 030+ farba NANOTECH 006 (odcień bieli)

Blacha stalowa ocynkowana powlekana **RAL 7024** (odcień szarości)
rynny, rury spustowe, obróbki blacharskie i opierzenie, parapety


ELEWACJA WSCHODNIA




ELEWACJA PÓŁNOCNA

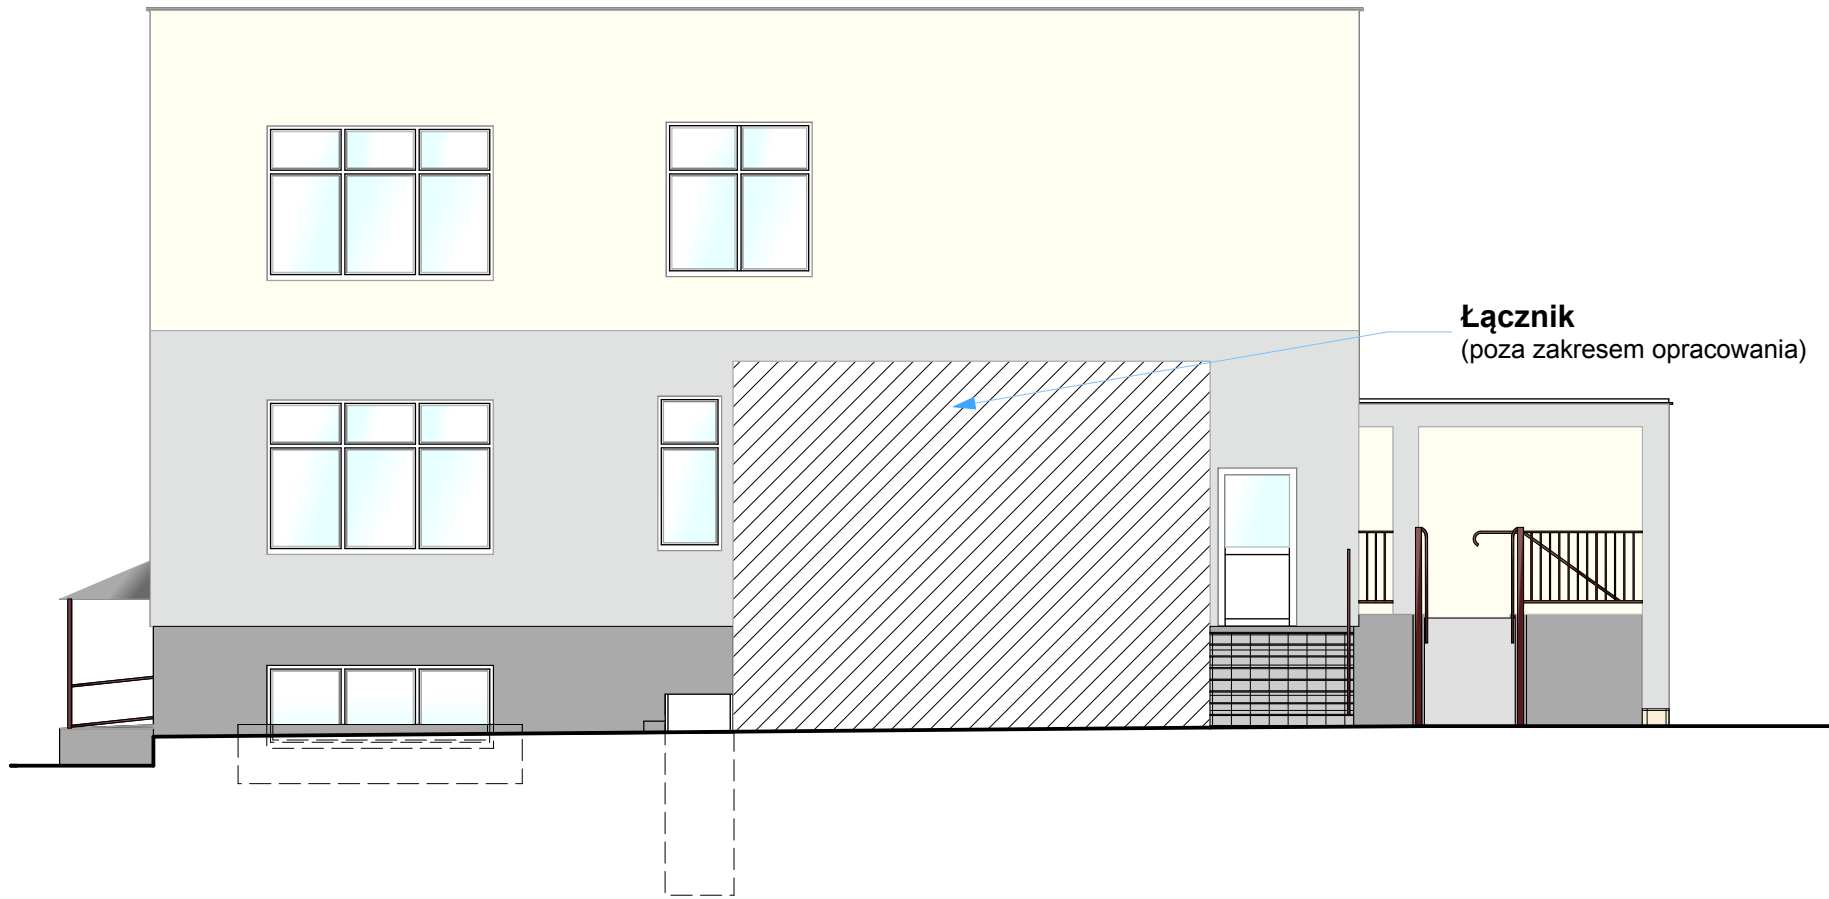

ELEWACJA ZACHODNIA

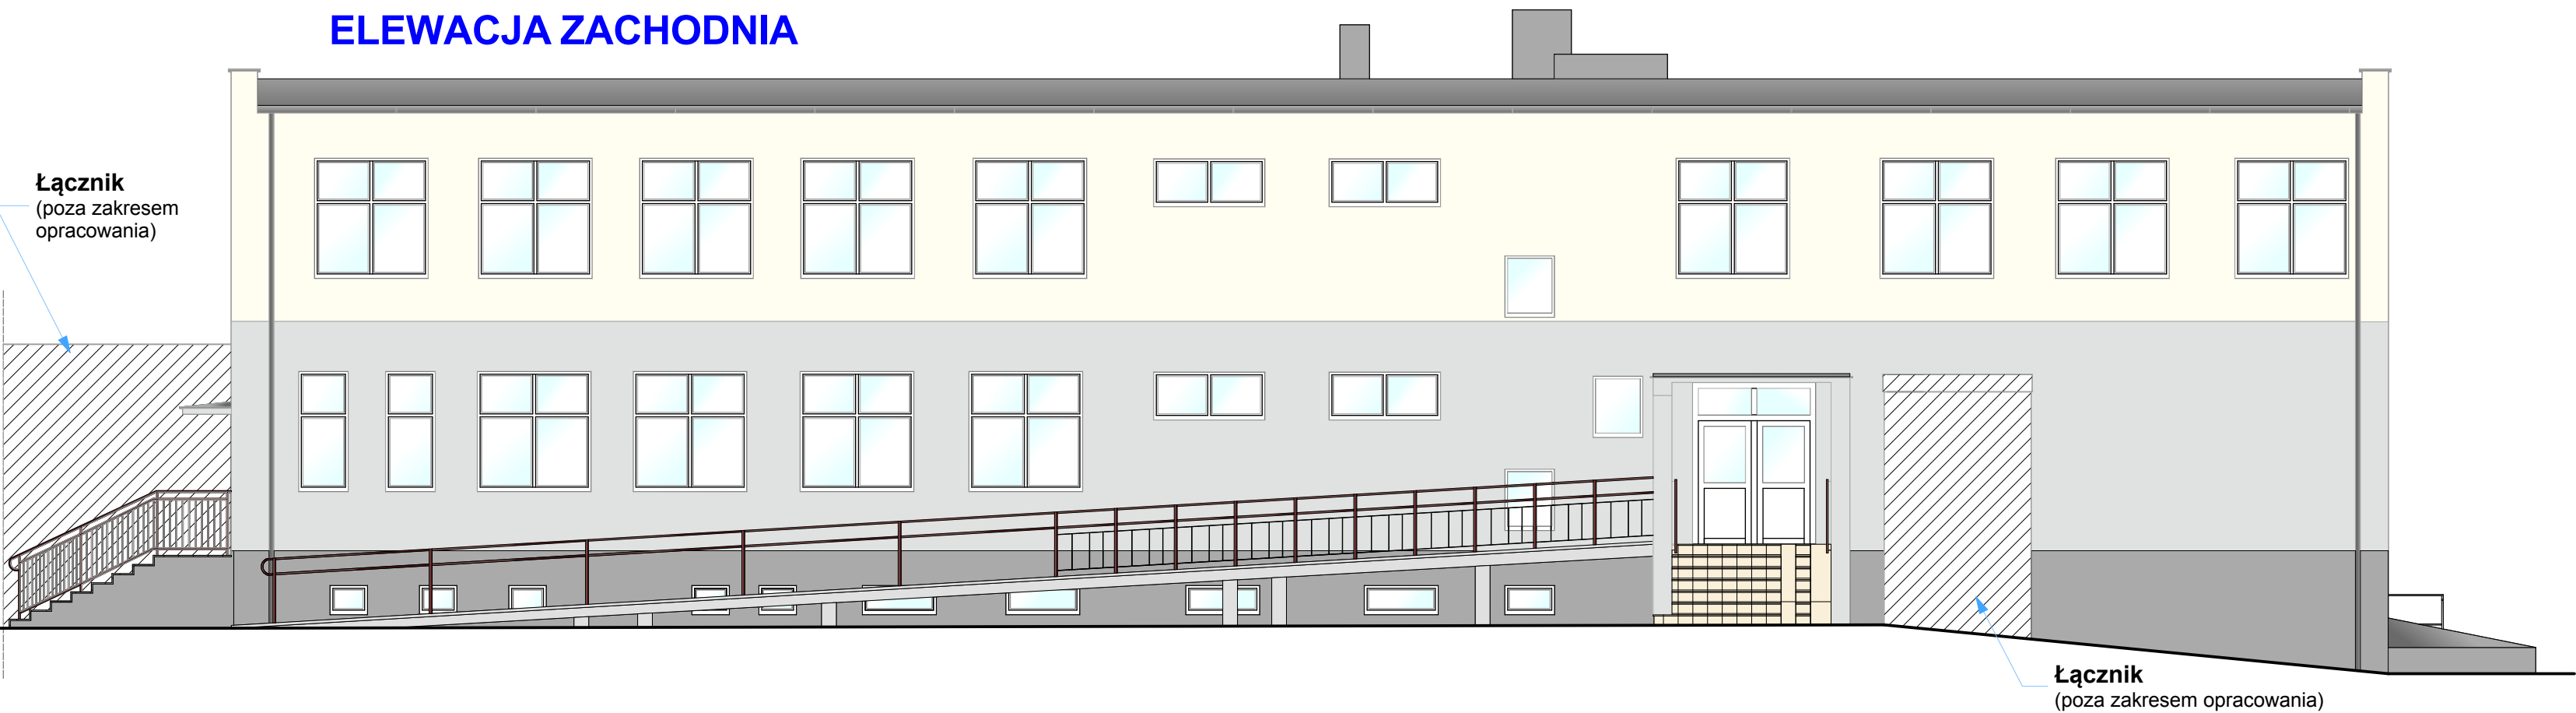

ELEWACJA POŁUDNIOWA

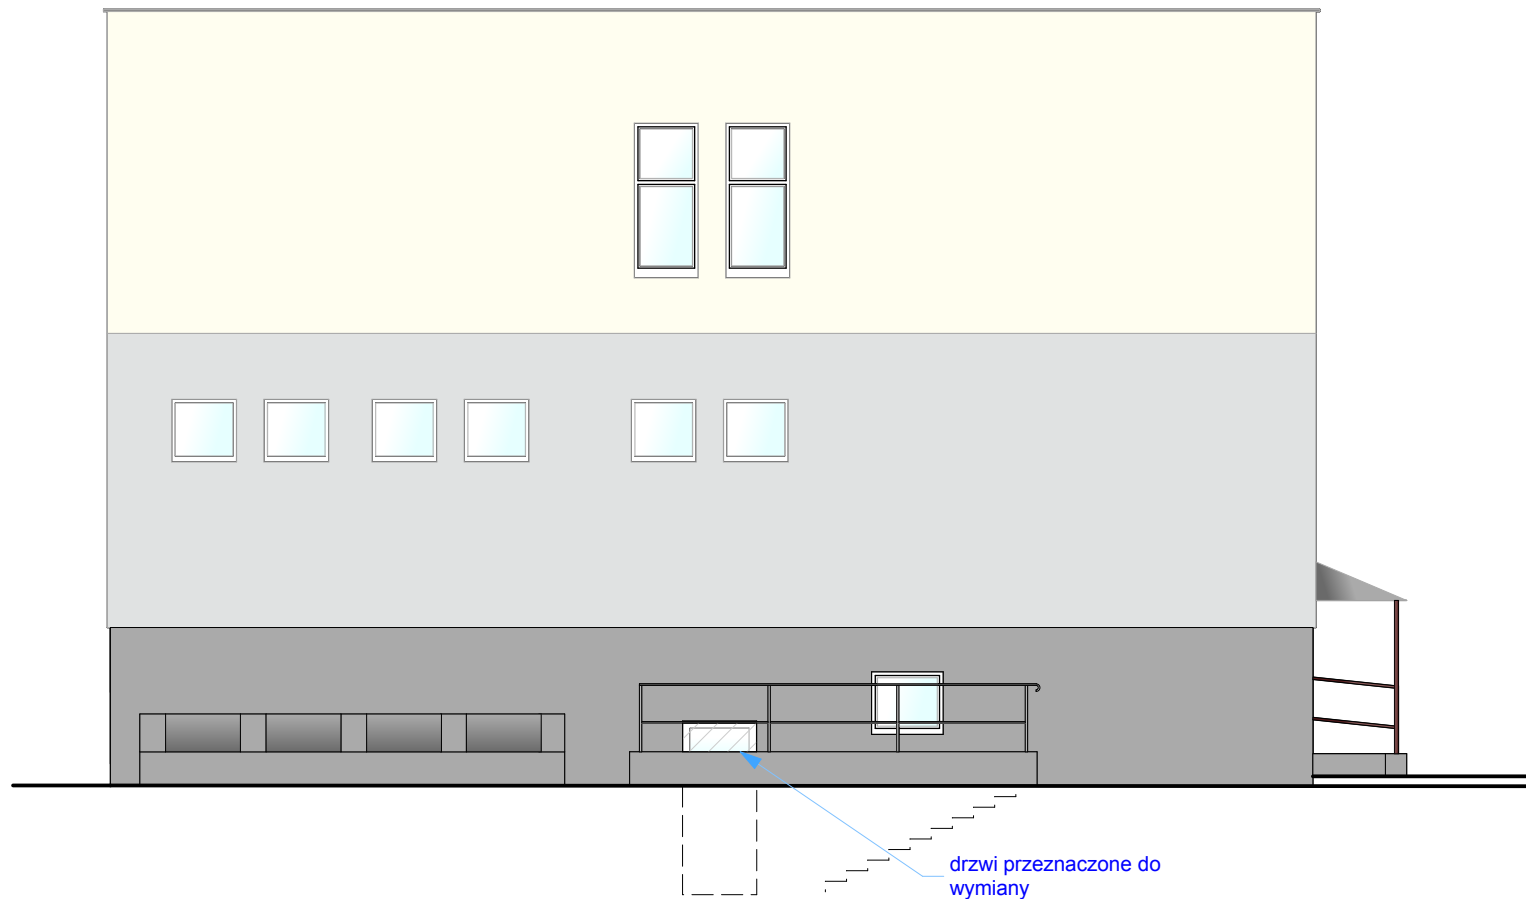

UWAGI:

- wszelkie nazwy własne materiałów budowlanych należy traktować jako przykładowe,
dopuszczalne jest stosowanie materiałów innych producentów o takich samych
lub lepszych parametrach technicznych i użytkowych podanych w tabeli równoważności zastosowanych materiałów

ELEWACJE- KOLORYSTYKA

1:100



Biurowie Projektowe
Rafał Stramski
Krośoszyny 112
13-330 Krośoszyny
tel. 606 314 317

Investor:
GMINA WĄPIELSK
WĄPIELSK 20
87-337 WĄPIELSK

Tytuł projektu:
TERMOMODERNIZACJA SZKOŁY PODSTAWOWEJ POD
ADRESEM RADZKI DUŻE 9B W GMINIE WĄPIELSK

Radzki Duże 9b, gmina Wąpielsk
87-337 Wąpielsk
obrotu Radzki Duże, dz. nr. 605/7

Tytuł arkusza:
ELEWACJE- KOLORYSTYKA

Faza projektu:
PROJEKT BUDOWLANY

Projektant:
mgr inż. Rafał Stramski
upr. nr: WAM/0029/POOK/12 do projektowania bez
ograniczeń w specjalności konstrukcyjno-budowlanej
upr. nr: WAM/0001/ZOOA/12 do projektowania w
ograniczonym zakresie w specjalności architektonicznej

Opracowanie:
mgr inż. Marcin Fabiański
upr. nr: KUP/0116/PWOK/12 w specjalności
konstrukcyjno-budowlanej i kierowania robotami bud.
bez ograniczeń
upr. nr: KUP/0088/ZOOA/12 w specjalności
architektonicznej do projektowania w ograniczonym
zakresie

Sylwia Piotrowska

Branża:
BUDOWLANA

Nr rys.
B-6 **1:100** **A**