



ELEWACJE BUDYNKU - inwentaryzacja
SKALA 1:100


ELEWACJA WSCHODNIA

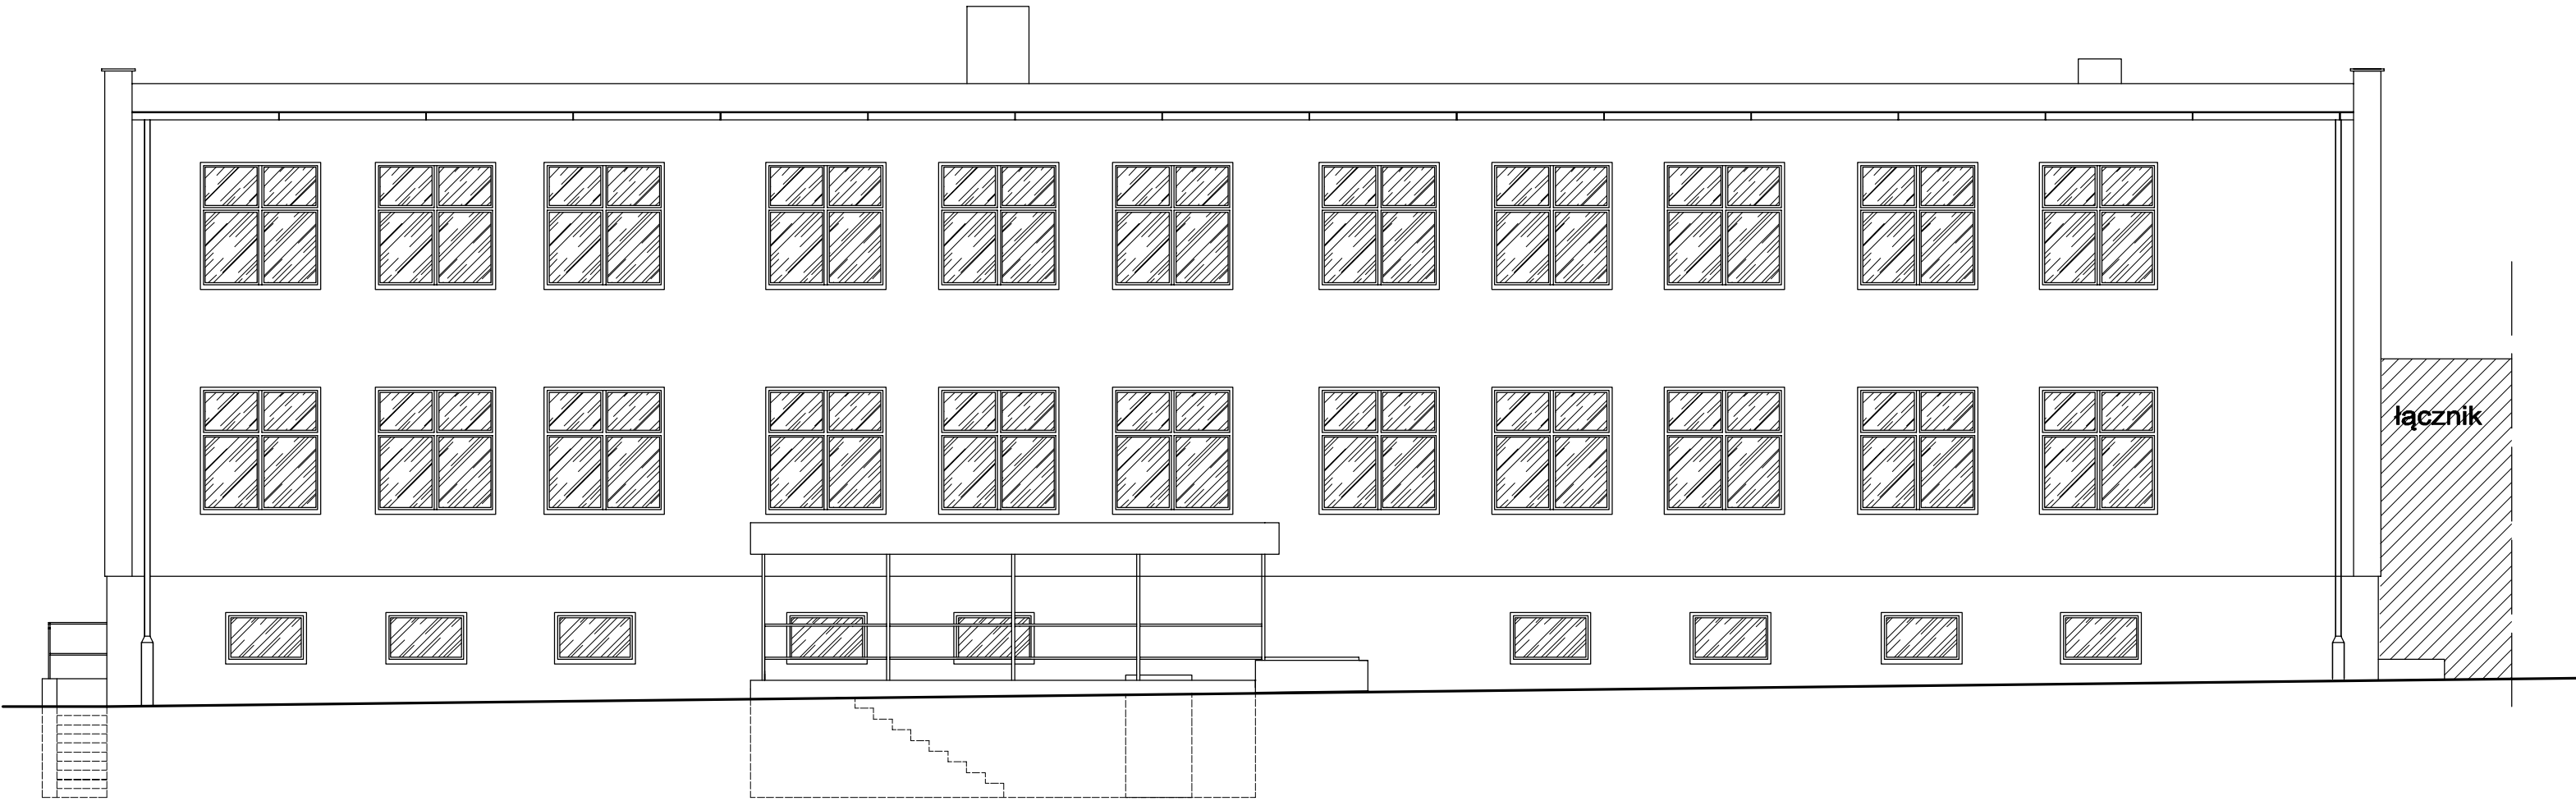


ELEWACJA PÓŁNOCNA

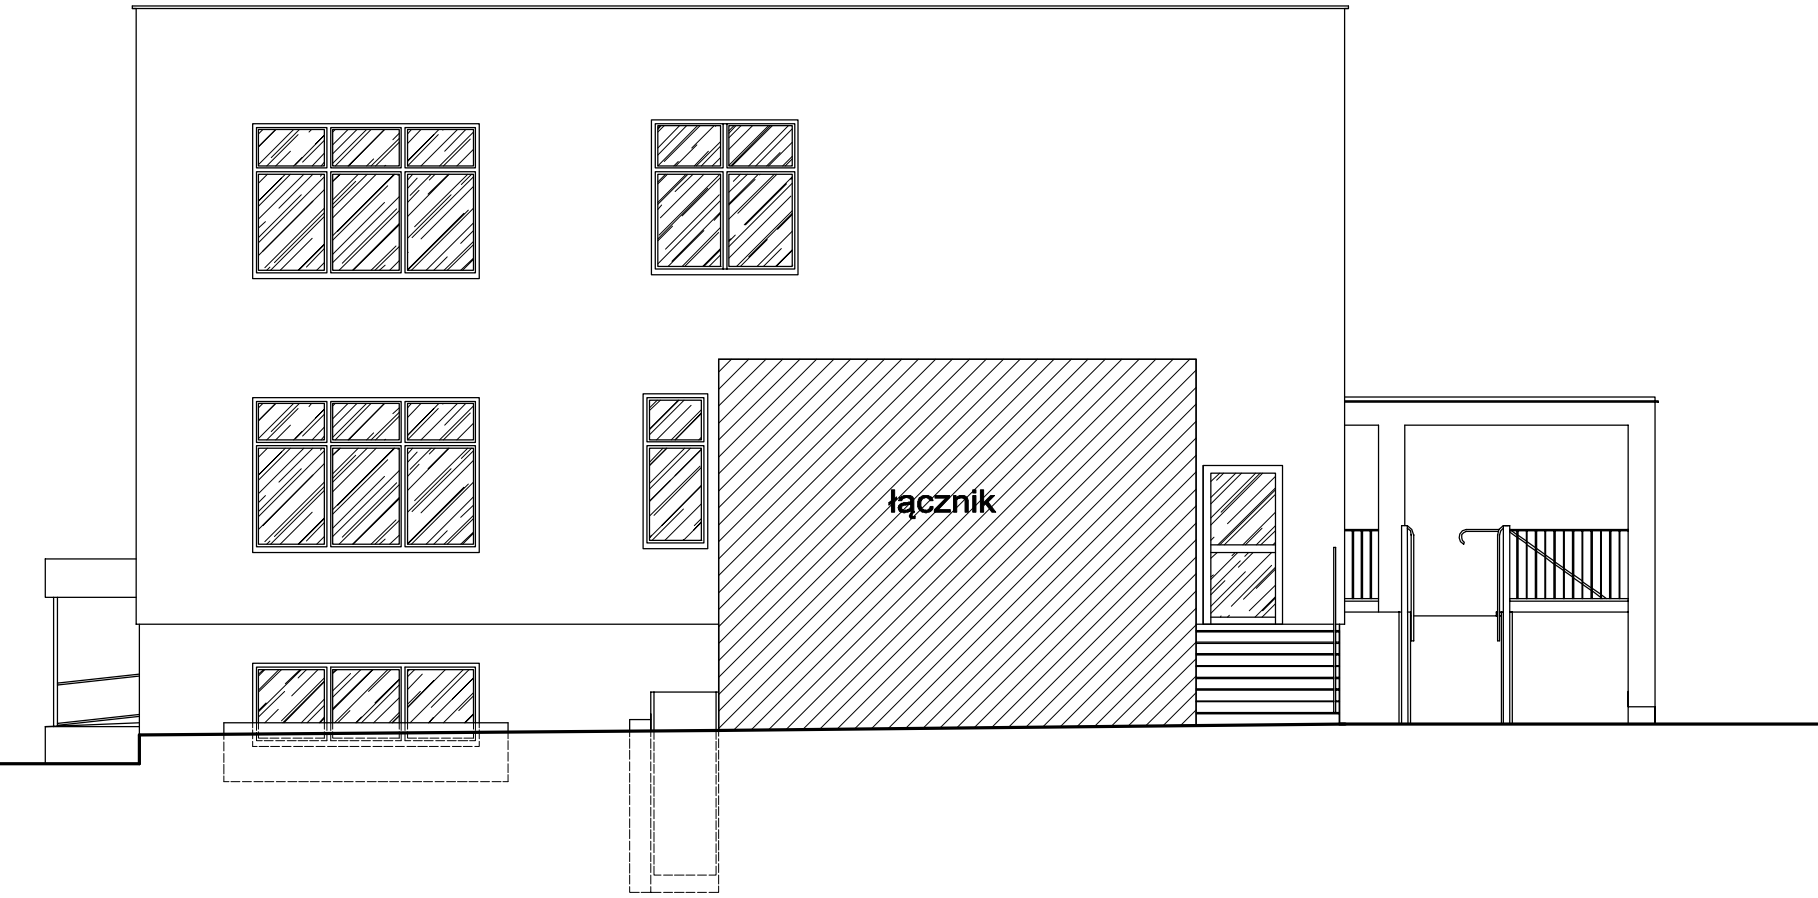

ELEWACJA ZACHODNIA

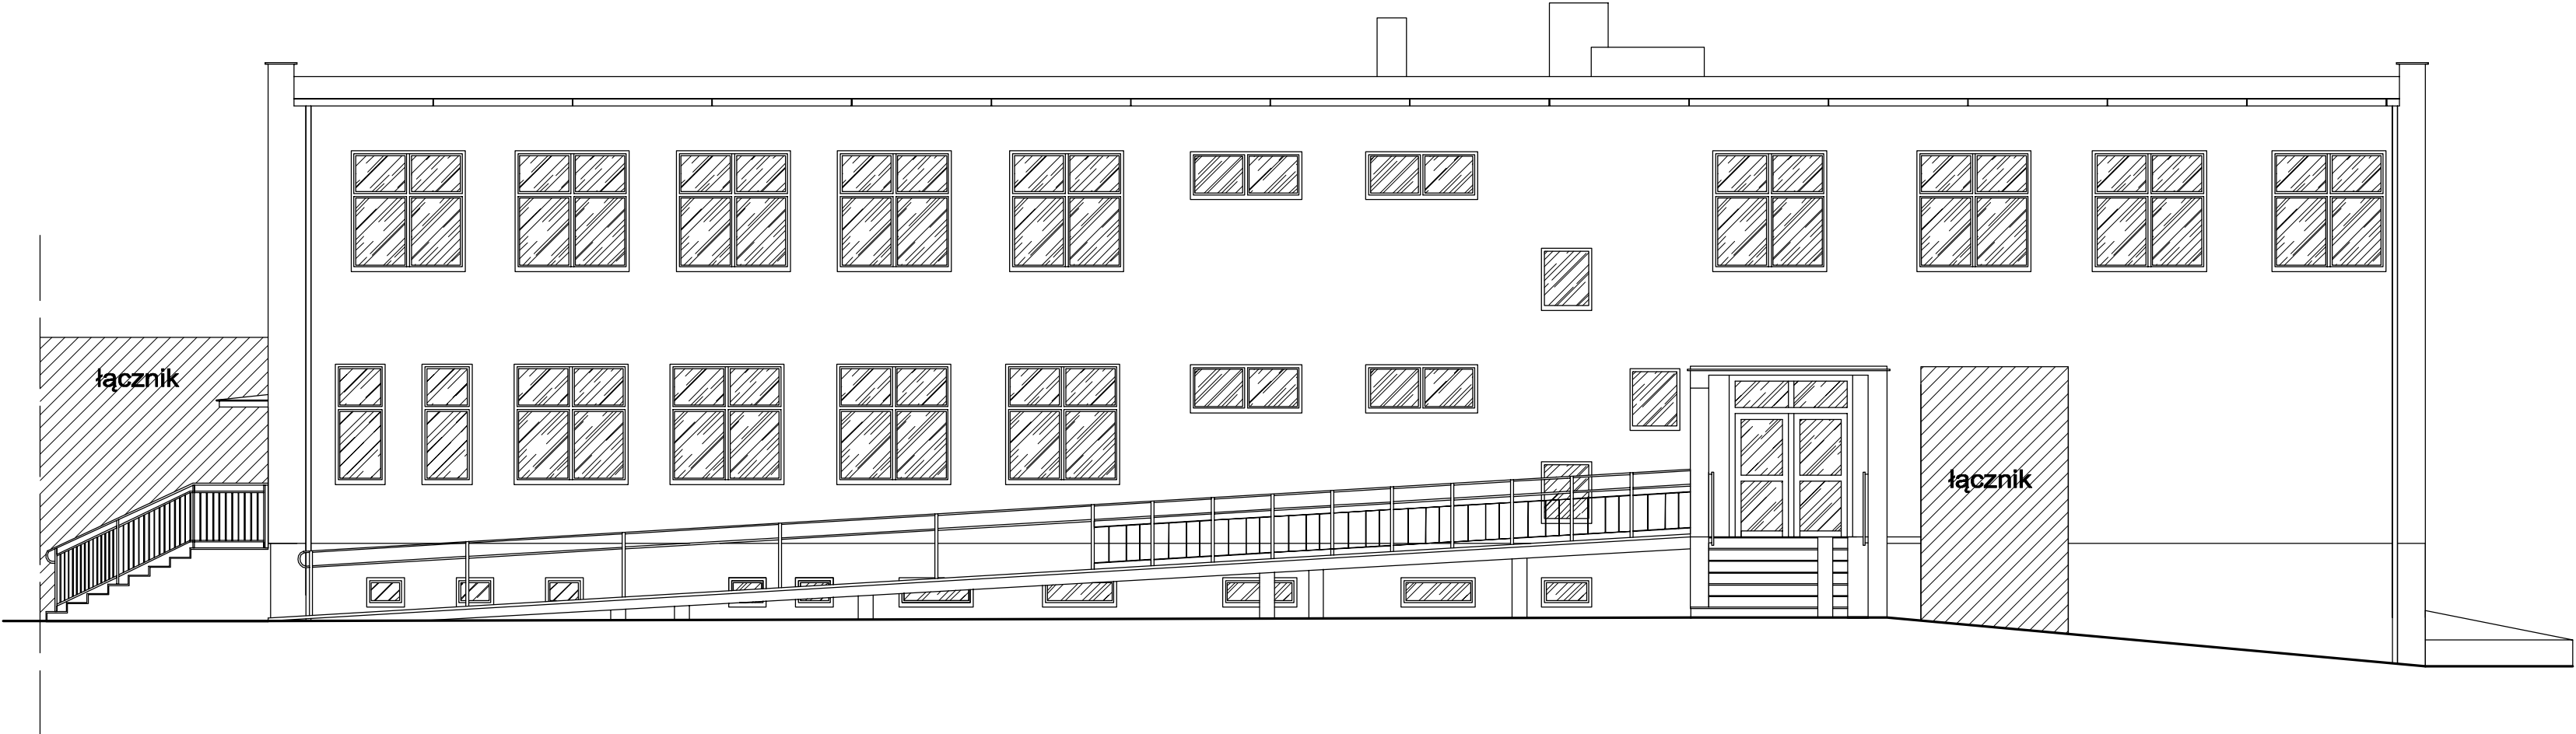

ELEWACJA POŁUDNIOWA

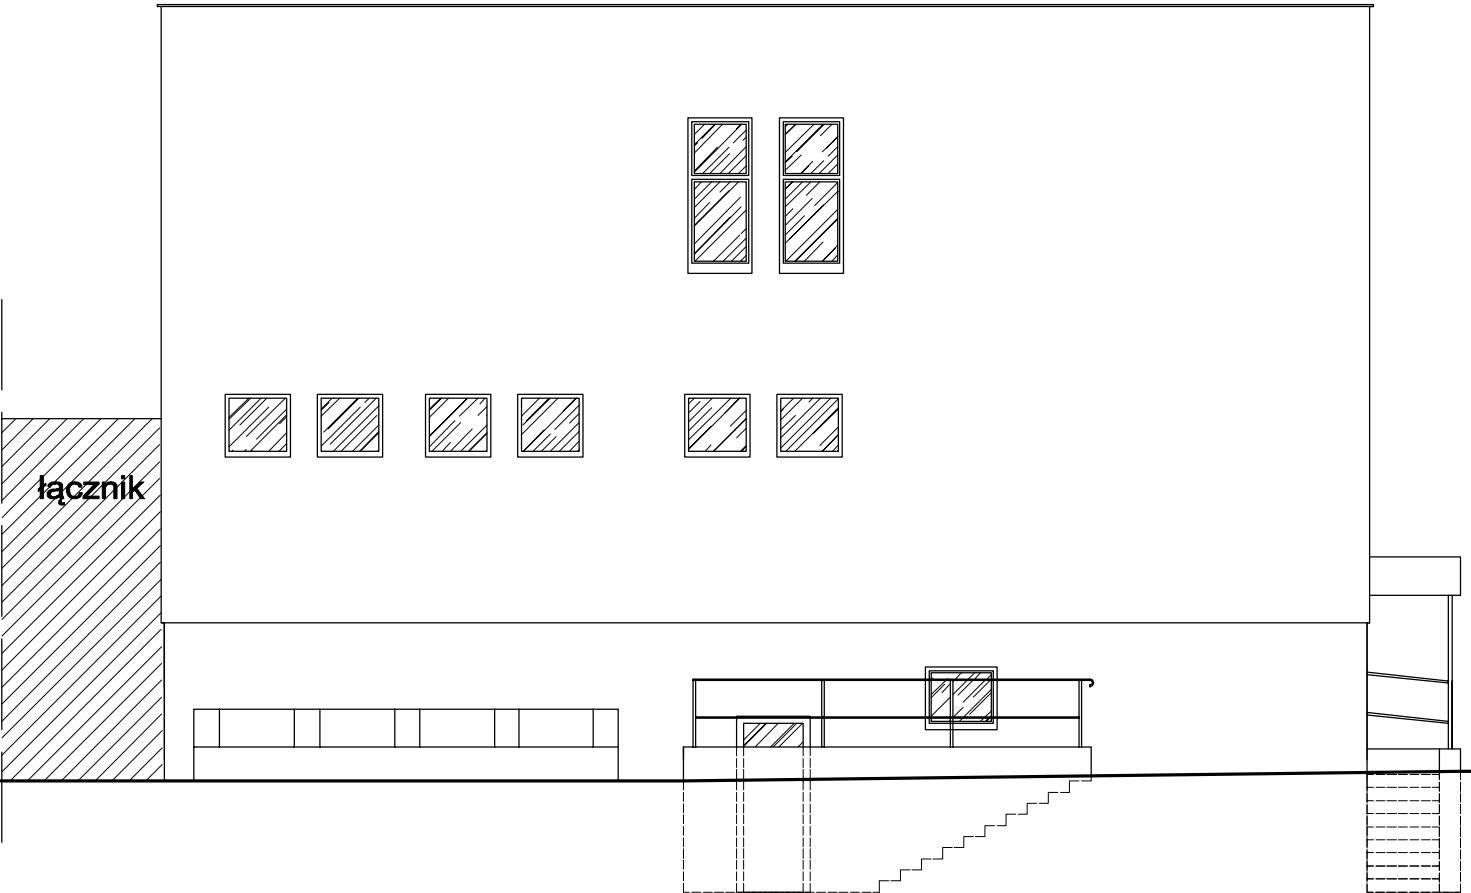

łącznik - ŁĄCZNIK, POZA ZAKRESEM OPRACOWANIA

 BIURO PROJEKTOWE Rafał Stramski Krośnice 112 13-330 Krośnice tel. 606 314 317	OBIEKT TEMAT	TERMOMODERNIZACJA SZKOŁY PODSTAWOWEJ POD ADRESEM Radziki Duże 9b W GMINIE WAPIELSK
	INWESTOR	GMINA WAPIELSK Wapielsk 20, 87-337 Wapielsk
	ADRES INWESTYCJI	Radziki Duże 9b, gmina Wapielsk 87-337 Radziki Duże dz. nr: 605/7, obręb: Radziki Duże
	STADIUM BRANŻA	INWENTARYZACJA BUDOWLANA
	ELEWACJE BUDYNKU- inwentaryzacja	
Projektant:		Podpis:
mgr inż. Rafał Stramski upr. nr: WAM/0029/POK/12 do projektowania bez ograniczeń w specjalności konstrukcyjno-budowlanej upr. nr: WAM/0001/ZOZ/04/12 do projektowania w ograniczonym zakresie w specjalności architektonicznej		nr rys
Opracowanie:		Podpis:
mgr inż. Marcin Fabiański upr. nr: KUP/0116/PWK/12 do projektowania i kierowania robotami budowlanymi bez ograniczeń w specjalności konstrukcyjno-budowlanej upr. nr: KUP/0088/ZOZ/04/12 do projektowania w ograniczonym zakresie w specjalności architektonicznej Justyna Malinowska		wersj
		Skala
		1:100
		Data
		03/201