


PRZEKRÓJ B-B - stan projektowany
SKALA 1:50

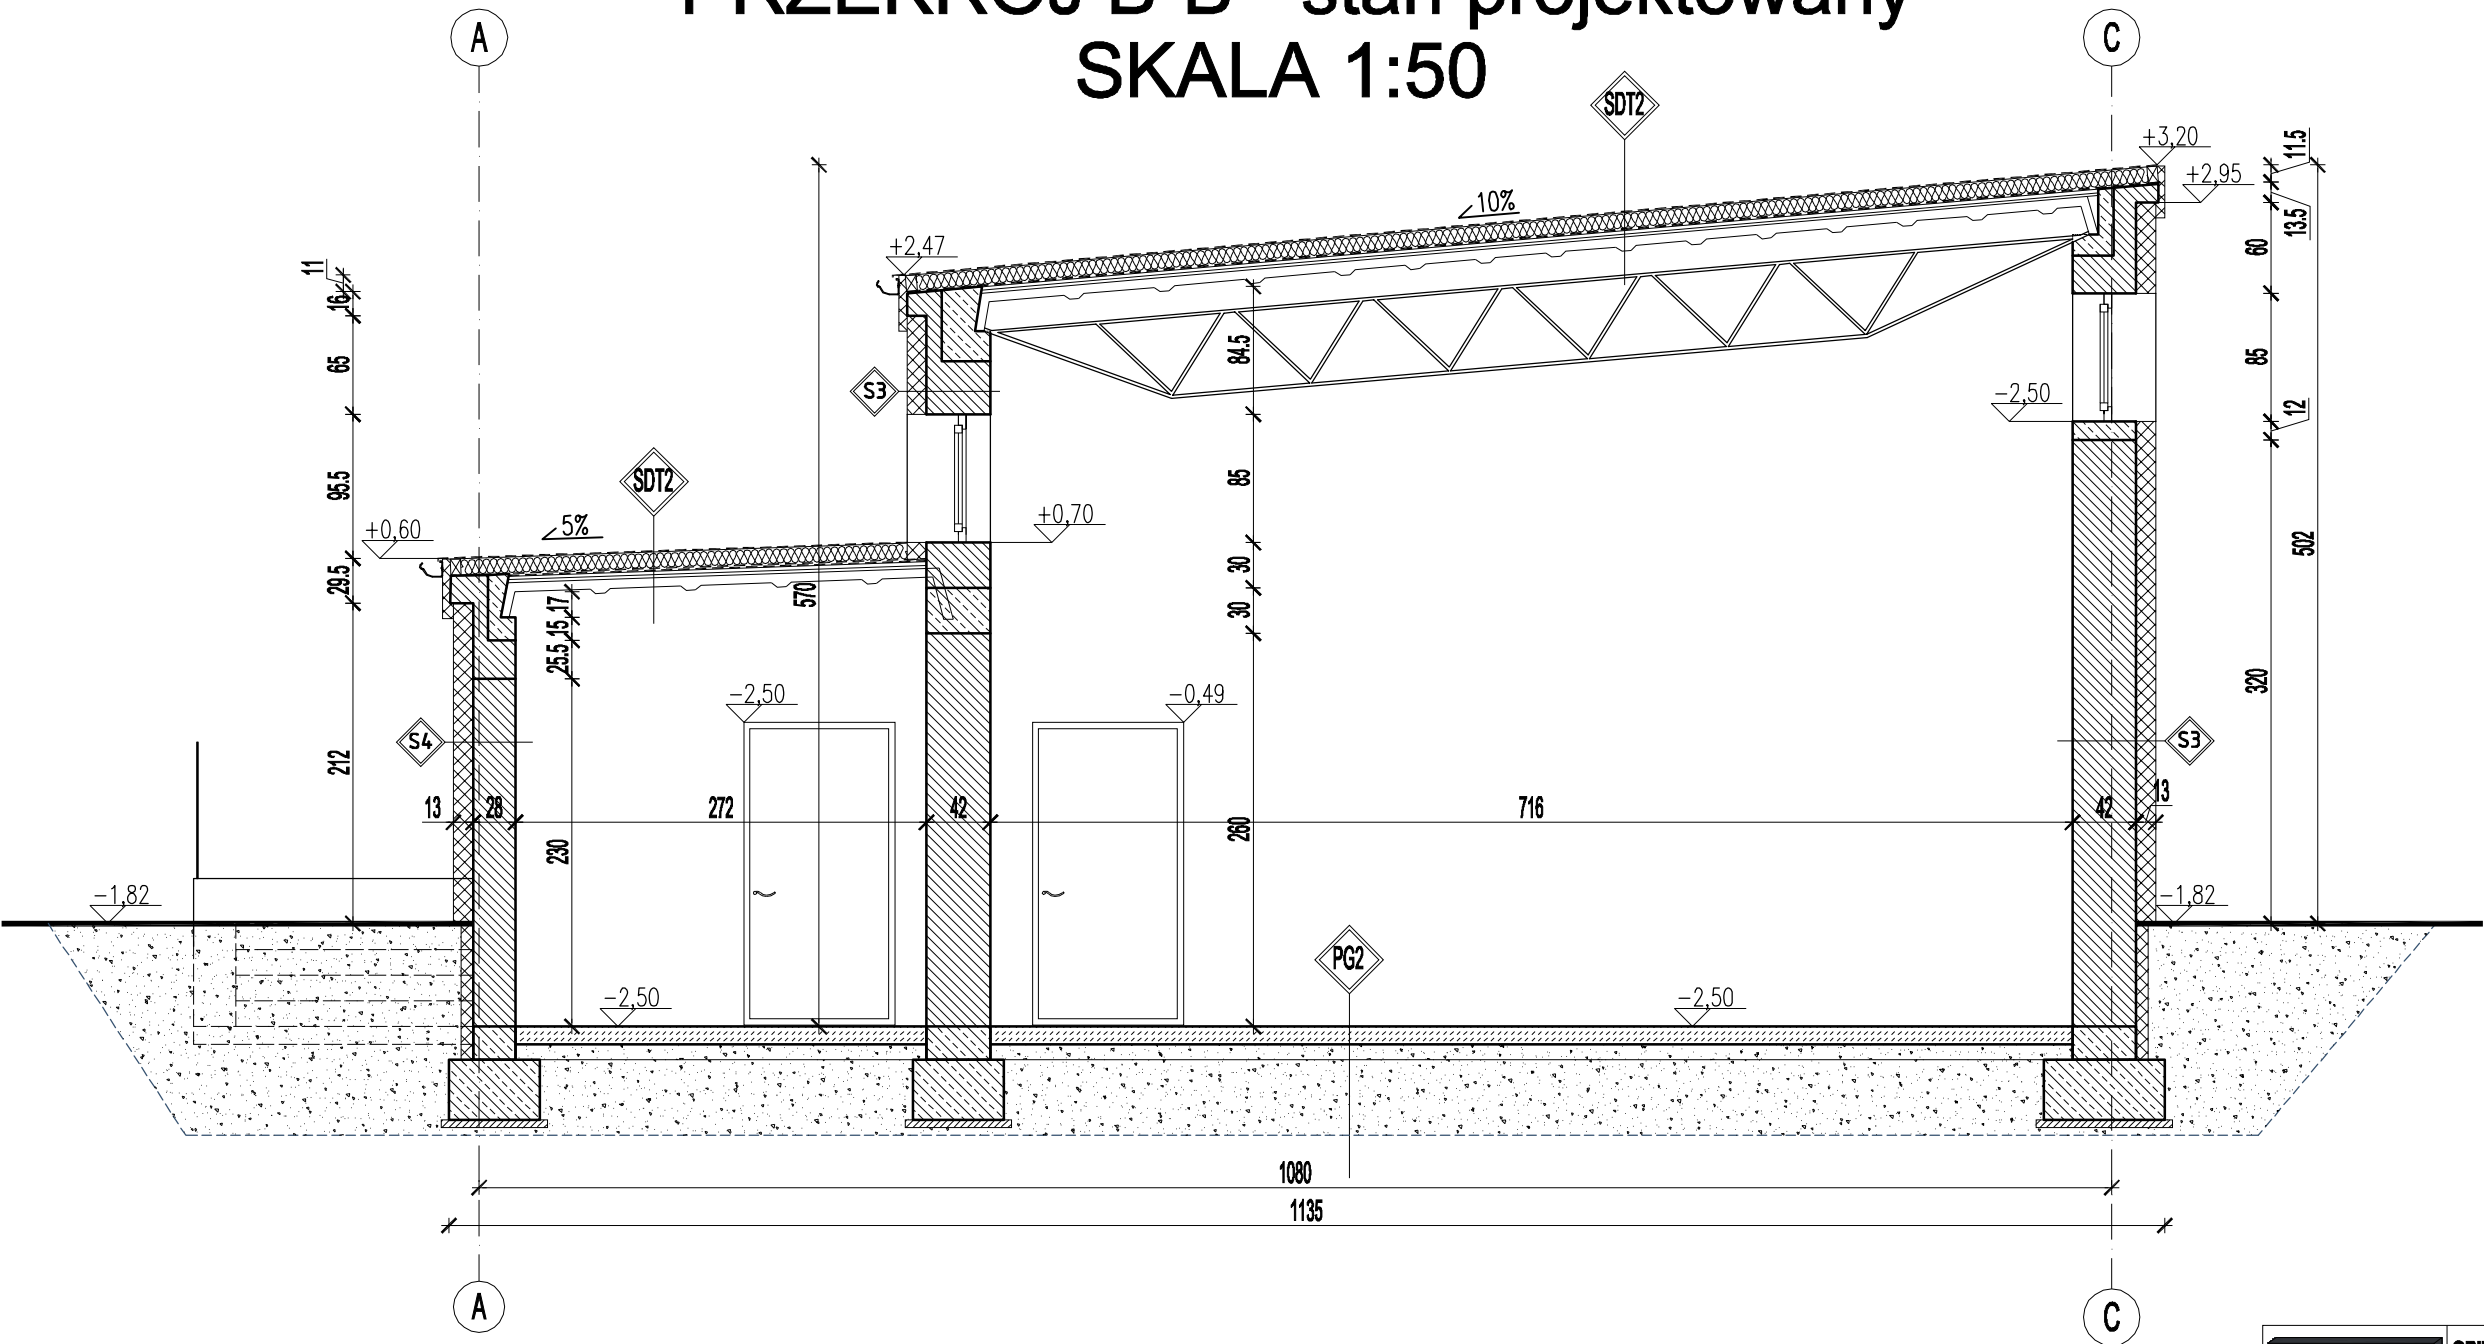

S3 ISTNIEJĄCA ŚCIANA ZEWNĘTRZNA	
1,5 mm	Tynk mineralny na siatce
13 cm	Styropian EPS 040
2 cm	Tynk cementowo - wapienny
38 cm	Cegła pełna ceramiczna
2 cm	Tynk cementowo - wapienny
Współczynnik przenikania przegrody U=0,264 W/m2K	

S4 ISTNIEJĄCA ŚCIANA ZEWNĘTRZNA	
1,5 mm	Tynk mineralny na siatce
13 cm	Styropian EPS 040
1,5 cm	Tynk cementowo - wapienny
25 cm	Cegła pełna ceramiczna
1,5 cm	Tynk cementowo - wapienny
Współczynnik przenikania przegrody U=0,287 W/m2K	

SDT2 STROPODACH NIEWENTYLOWANY	
-	Papa termozgrzewalna
11,0 cm	Styropapa (038)
0,75 cm	3x papa na lepiku
2,5 cm	Gładź cementowa
2 cm	Styropian
6 cm	Płyty korytkowe betonowe
Współczynnik przenikania przegrody U=1,447 W/m2K	

PG2 PODŁOGA NA GRUNCIE	
12 cm	Posadzka betonowa
10 cm	Piasek średni
50 cm	Grunt z wykopu
Współczynnik przenikania przegrody U=0,947 W/m2K	



BIURO PROJEKTOWE
Rafał Stramski
Krotoszyn 112
13-330 Krotoszyn
tel. 606 314 317

OBIEKT TEMAT	TERMOMODERNIZACJA BUDYNKU MIESZKALNEGO WIELORODZINNEGO
INWESTOR	GMINA WĄPIELSK Wąpielsk 20, 87-337 Wąpielsk
ADRES INWESTYCJI	Wąpielsk 138A, gmina Wąpielsk 87-337 Wąpielsk dz. nr: 82/10, obręb: Wąpielsk II
STADIUM	PROJEKT BUDOWLANY
BRANŻA	BUDOWLANA

PRZEKRÓJ B-B - inwentaryzacja		Skala	Data
		1:100	02/201
Projektant:		Podpis:	nr rys
mgr inż. Rafał Stramski <small>upr. nr: WAM/0029/P00K/12 do projektowania bez ograniczeń w specjalności konstrukcyjno - budowlanej upr. nr: WAM/0001/ZOOA/12 do projektowania w ograniczonym zakresie w specjalności architektonicznej</small>			B-6
Opracowanie:		Podpis:	wersja
mgr inż. Marcin Fabiański <small>upr. nr: KUP/0116/PWOK/12 do projektowania i kierowania robotami budowlanymi bez ograniczeń w specjalności konstrukcyjno - budowlanej upr. nr: KUP/0088/ZOOA/12 do projektowania w ograniczonym zakresie w specjalności architektonicznej</small>			A
mor inż. Paweł Cichecki			