


PRZEKRÓJ B-B- inwentaryzacja  
SKALA 1:50

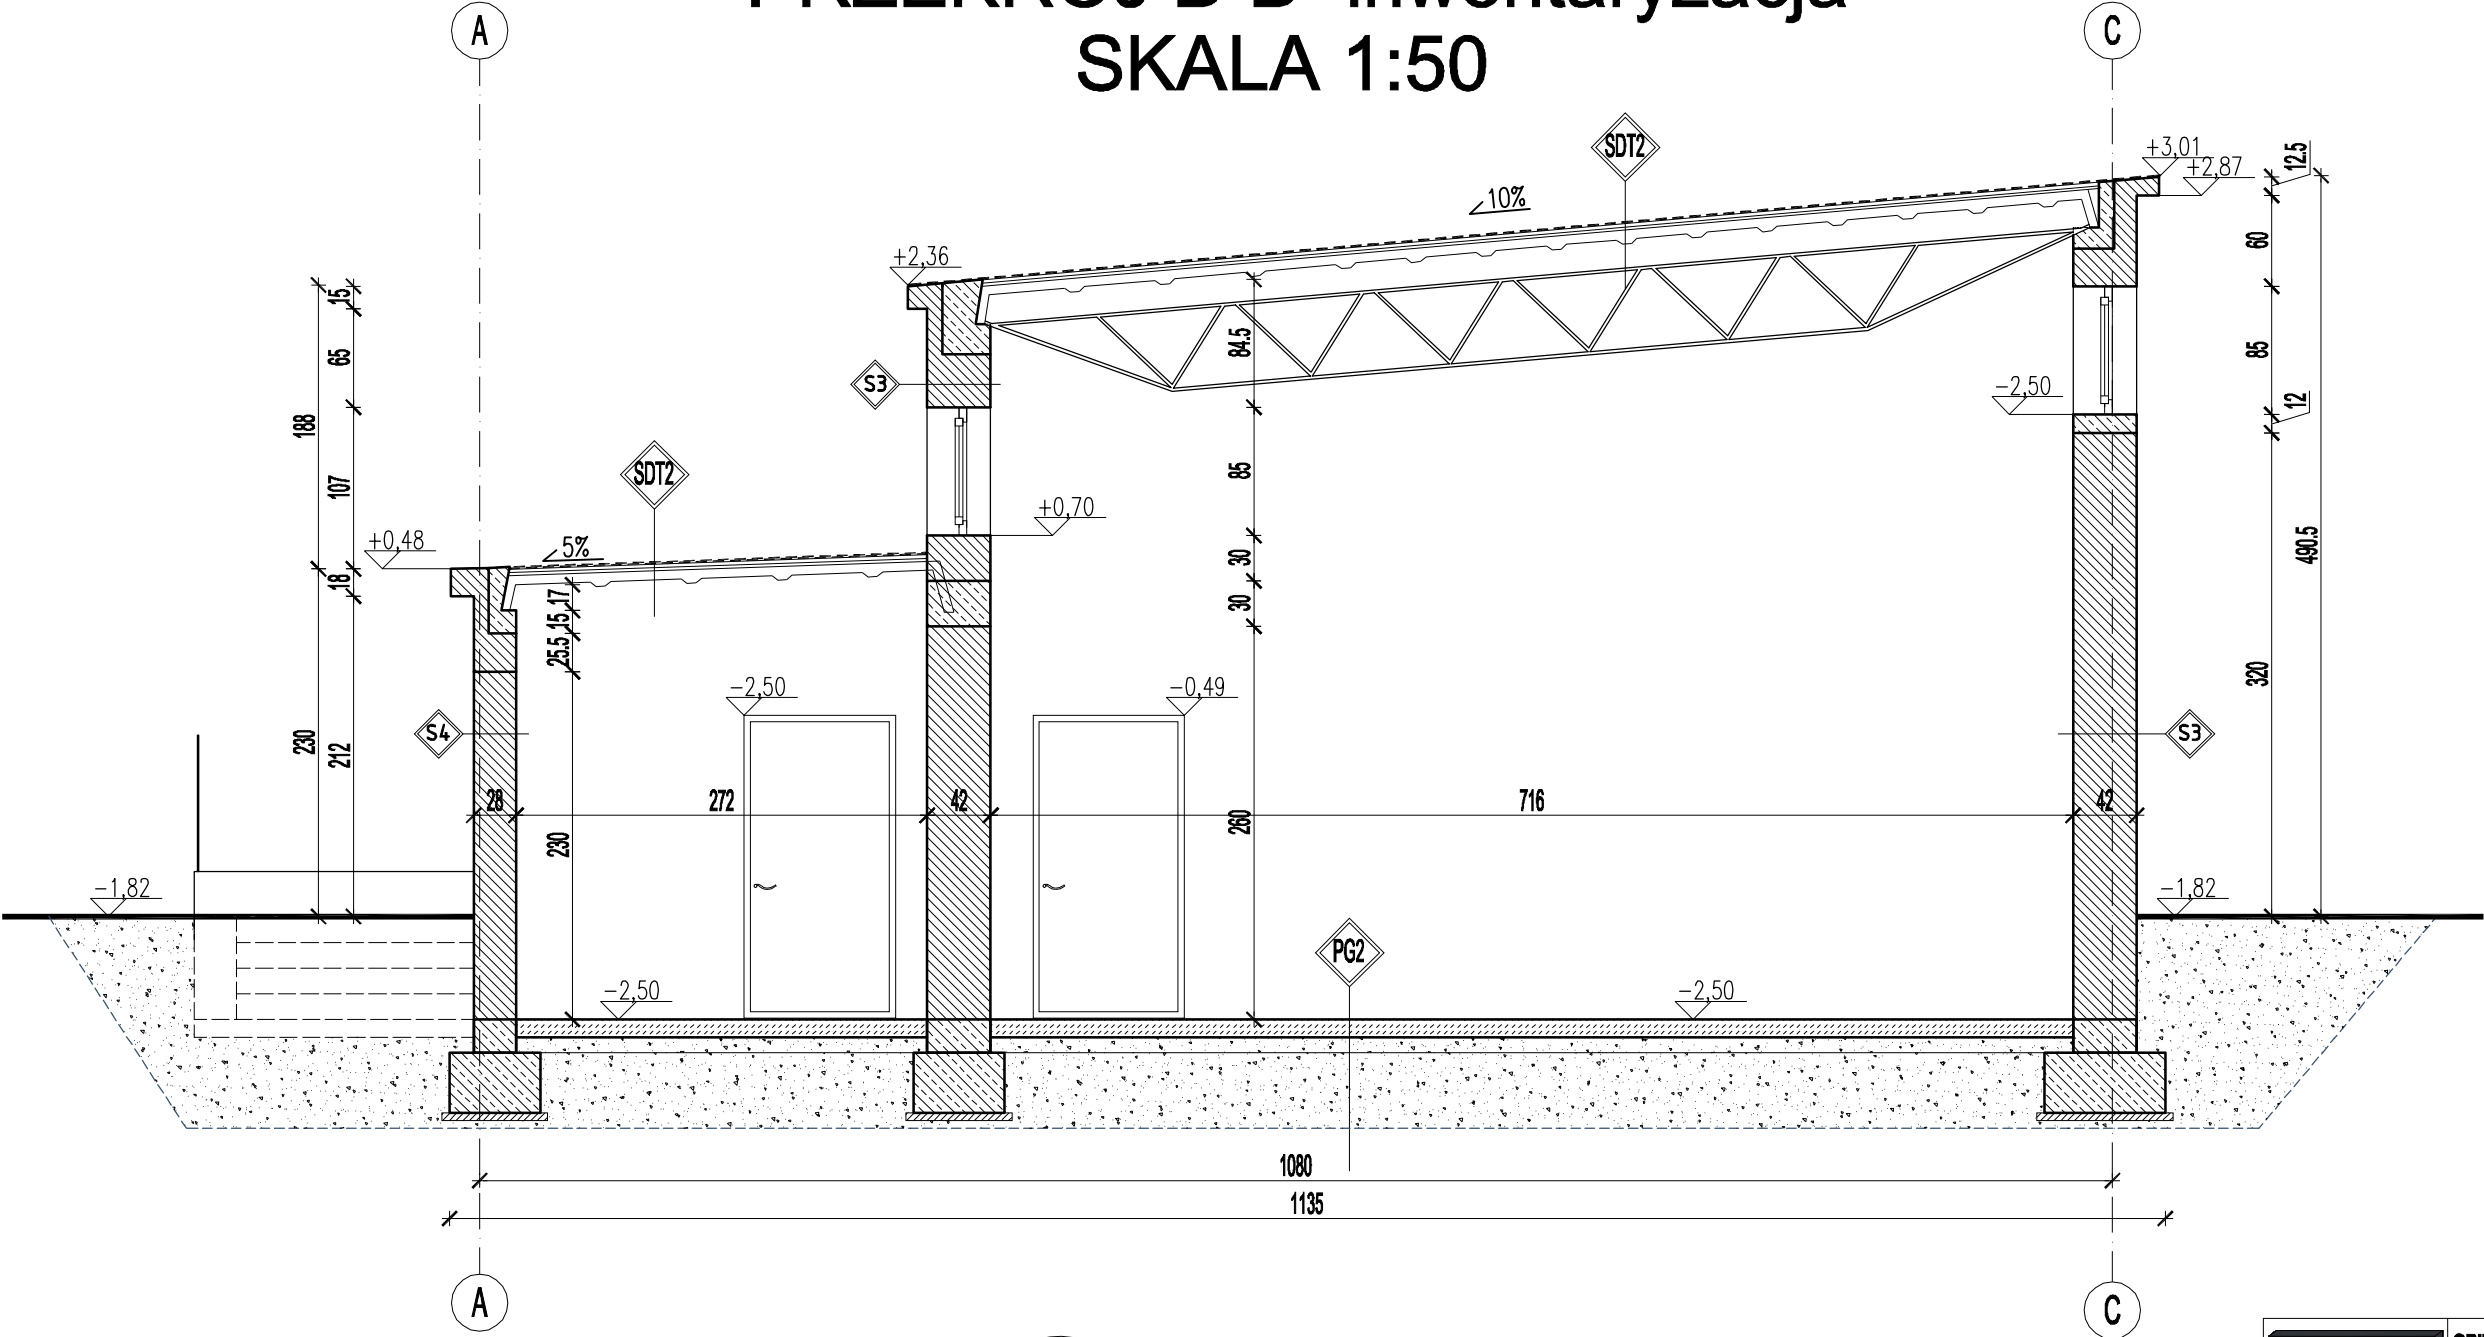

S3 ŚCIANA ZEWNĘTRZNA

2 cm	Tynk cementowo - wapienny
38 cm	Cegła pełna ceramiczna
2 cm	Tynk cementowo - wapienny
Współczynnik przenikania przegrody $U=1,441 \text{ W/m}^2\text{K}$	

S4 ŚCIANA ZEWNĘTRZNA

1,5 cm	Tynk cementowo - wapienny
25 cm	Cegła pełna ceramiczna
1,5 cm	Tynk cementowo - wapienny
Współczynnik przenikania przegrody $U=1,928 \text{ W/m}^2\text{K}$	

SDT2 STROPODACH NIEWENTYLOWANY

0,75 cm	3x papa na lepiku
2,5 cm	Gładź cementowa
2 cm	Styropian
6 cm	Płyty korytkowe betonowe
Współczynnik przenikania przegrody $U=1,447 \text{ W/m}^2\text{K}$	

PG2 PODŁOGA NA GRUNCIE

12 cm	Posadzka betonowa
10 cm	Piasek średni
50 cm	Grunt z wykopu
Współczynnik przenikania przegrody $U=0,947 \text{ W/m}^2\text{K}$	

 BIURO PROJEKTOWE Rafał Stramski Krotoszyn 112 13-330 Krotoszyn tel. 606 314 317	OBIEKT TEMAT	TERMOMODERNIZACJA BUDYNKU MIESZKALNEGO WIELORODZINNEGO	
	INWESTOR	GMINA WĄPIELSK Wąpielsk 20, 87-337 Wąpielsk	
	ADRES INWESTYCJI	Wąpielsk 138A, gmina Wąpielsk 87-337 Wąpielsk dz. nr: 82/10, obręb: Wąpielsk II	
	STADIUM	INWENTARYZACJA	
	BRANŻA	BUDOWLANA	
PRZEKRÓJ B-B - inwentaryzacja		Skala	Data
		1:100	02/201
Projektant:		Podpis:	nr rys
mgr inż. Rafał Stramski upr. nr: WAM/0028/P00K/12 do projektowania bez ograniczeń w specjalności konstrukcyjno - budowlanej upr. nr: WAM/0001/ZOOA/12 do projektowania w ograniczonym zakresie w specjalności architektonicznej			I-6
Opracowanie:		Podpis:	wersja
mgr inż. Marcin Fabiański upr. nr: KUP/0118/PWOK/12 do projektowania i kierowania robotami budowlanymi bez ograniczeń w specjalności konstrukcyjno - budowlanej upr. nr: KUP/0088/ZOOA/12 do projektowania w ograniczonym zakresie w specjalności architektonicznej			A
mor inż. Paweł Cichecki			