



KW	1,8	3,0	0,4	1,2	0,4	0,5	0,3	0,3	0,5	0,5	0,5	0,5	5,0	5,0	0,5	0,5	0,5	0,5	0,5	0,5	0,2	10,5	10,5	2,4	2,4	0,5	0,2	0,5		
nr obdw			1	2	3	4	5	6	7	8	9	10	11	12	13	14	15	16	17	18	19	20	21	22	23	24	25	26	27	28

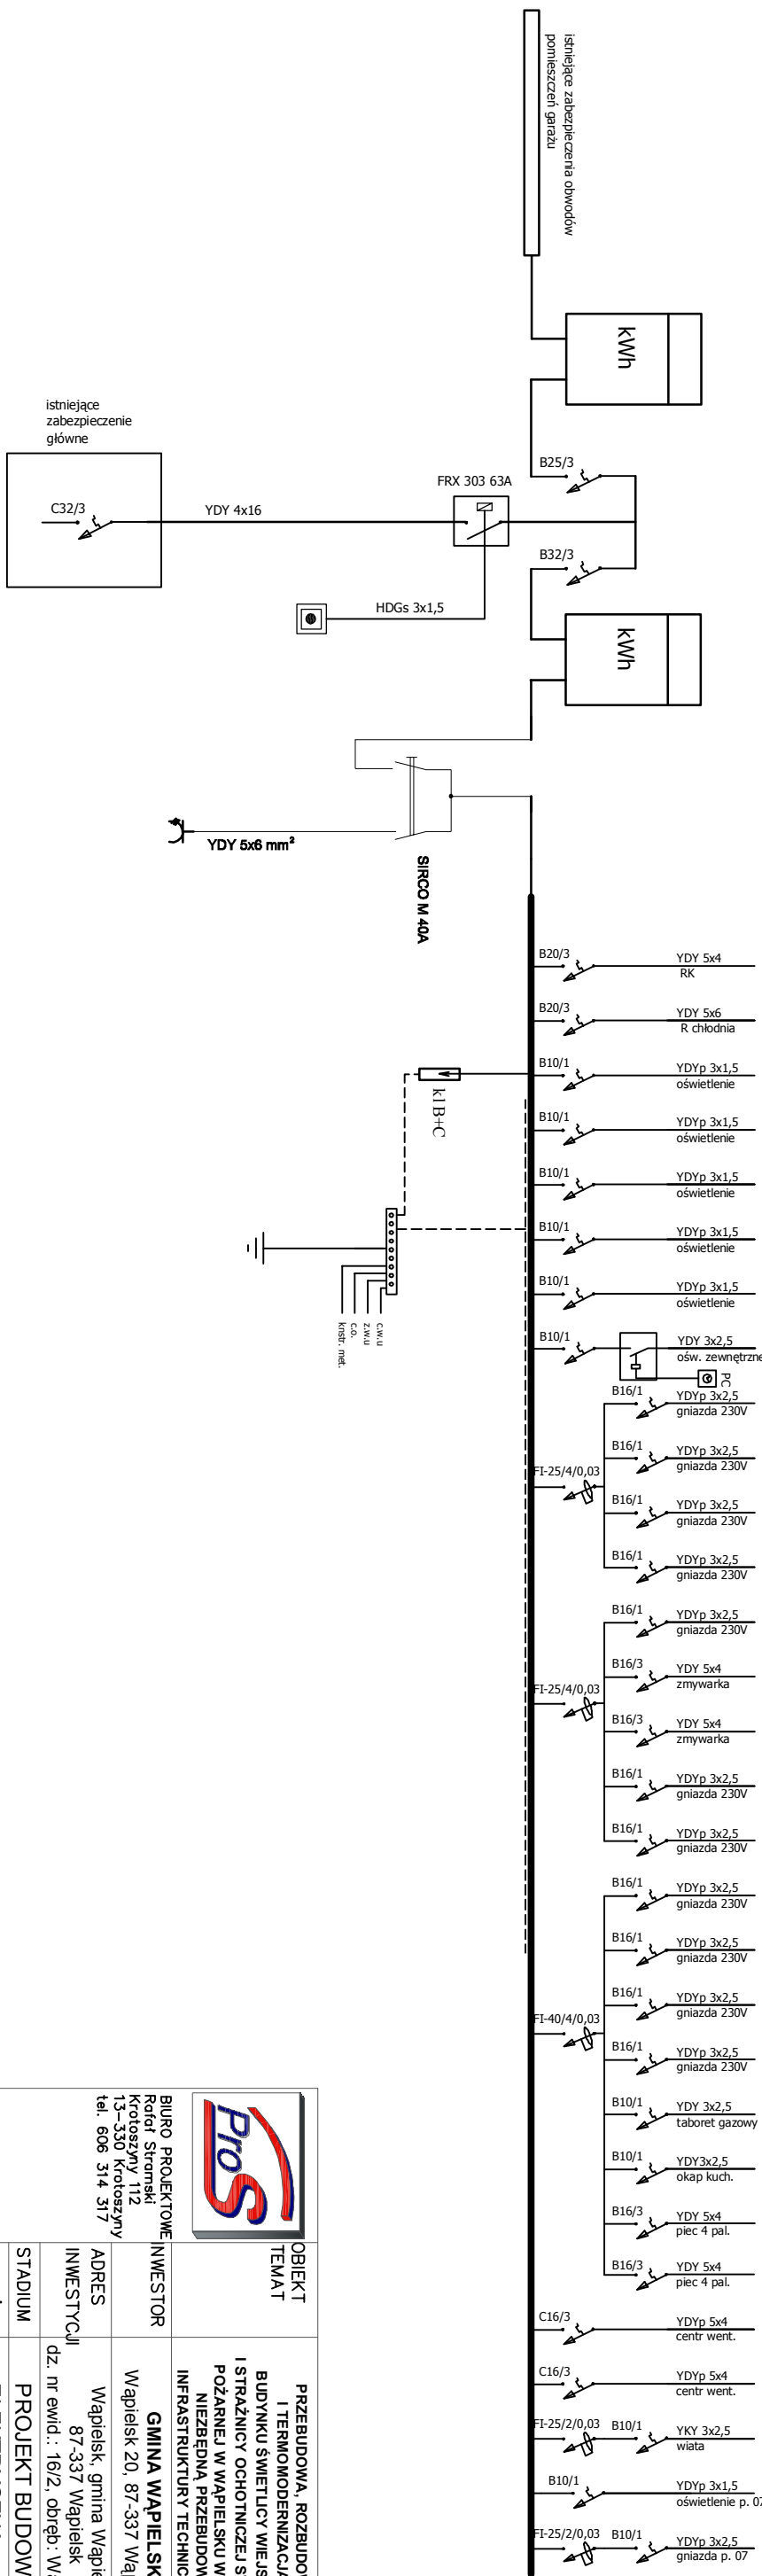

		OBIEKT TEMAT	PRZEBUDOWA, ROZBUDOWA I TERMOMODERNIZACJA BUDYNKU ŚWIE TLACY WIEJSKIEJ I STRAŻNICZY OCHOTNICZEJ STRAŻY POŻARNEJ W WĄPIELSKU WRAZ Z NIEZABĘDĄ PRZEBUDOWĄ INFRASTRUKTURY TECHNICZNEJ
BIURO PROJEKTOWE Raktor Stramski Króleszczy 112 13-350 Króleszczy tel. 606 314 317		INWESTOR	GINIA WĄPIELSK Wąpielsk 20, 87-337 Wąpielsk
ADRES INWESTYCYJ	Wąpielsk, gmina Wąpielsk 87-337 Wąpielsk	STADIUM	Wąpielsk dz. nr ewid.: 16/2, obręb: Wąpielsk
BRANŻA	ELEKTRYCZNA	PROJEKT BUDOWLANY	
Rozdzielnica główna		Skald	Data 07/2017

Projektant:	Podpis:	nr
mgr inż. Paweł Dąbrowski upr KUP/0064/P00E/14		rys.: E-4
uprawnienia budowlane do projektowania bez ograniczeń w specjalności instalacyjnej w zakresie sieci instalacji i urządzeń elektrycznych i elektroenergetycznych	Podpis:	Rewiz
		A