
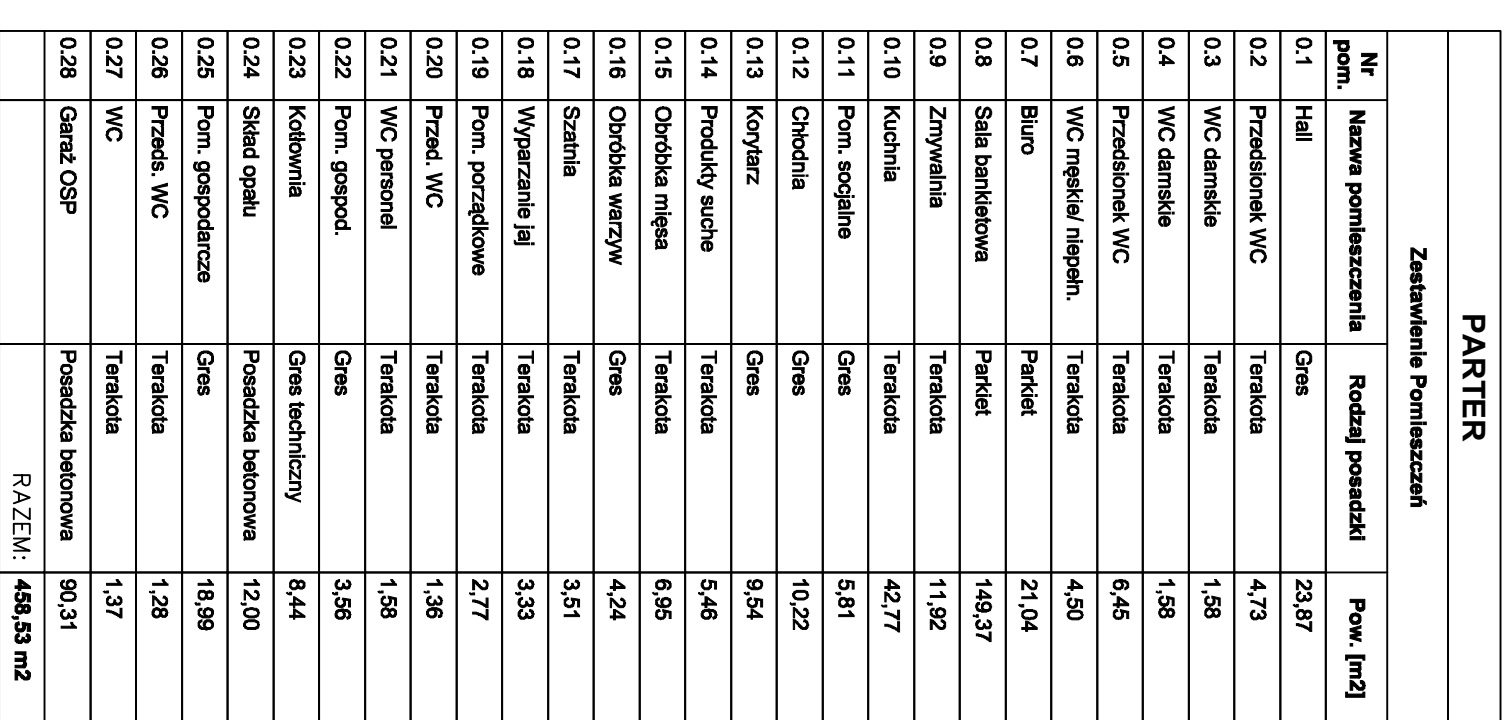


skala: 1:75

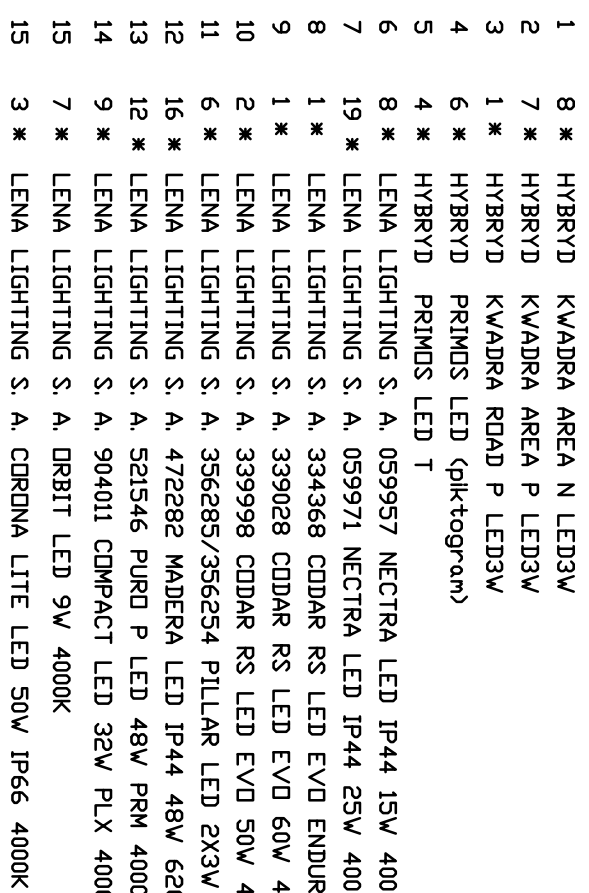

PARTER			
Zestawienie Pomieszczeń			
Nr pom.	Nazwa pomieszczenia	Rodzaj posadzki	Pow. [m2]
0.1	Hall	Gres	23,87
0.2	Przedpokój WC	Terakota	4,73
0.3	WC damskie	Terakota	1,58
0.4	WC męskie	Terakota	1,58
0.5	Przedpokój WC	Terakota	6,45
0.6	WC męski/ni niepeł.	Terakota	4,50
0.7	Biuro	Parkiet	21,04
0.8	Salę bankietową	Parkiet	149,37
0.9	Zmywalnia	Terakota	11,92
0.10	Kuchnia	Terakota	42,77
0.11	Pom. socjalne	Gres	5,81
0.12	Chełdnia	Gres	10,22
0.13	Korytarz	Gres	9,54
0.14	Produkty suche	Terakota	5,46
0.15	Obrotka mięsa	Terakota	6,95
0.16	Obrotka warzyw	Gres	4,24
0.17	Szafnia	Terakota	3,51
0.18	Wyparzanie jaj	Terakota	3,33
0.19	Pom. porządkowe	Terakota	2,77
0.20	Przed. WC	Terakota	1,36
0.21	WC personel	Terakota	1,58
0.22	Pom. gospod.	Gres	3,56
0.23	Kotłownia	Gres techniczny	8,44
0.24	Skład opału	Posadzka betonowa	12,00
0.25	Pom. gospodarcze	Gres	18,99
0.26	Przedś. WC	Terakota	1,28
0.27	WC	Terakota	1,37
0.28	Garaż OSP	Posadzka betonowa	90,31
RAZEM:			456,53 m2