



RZUT WIĘŻBY

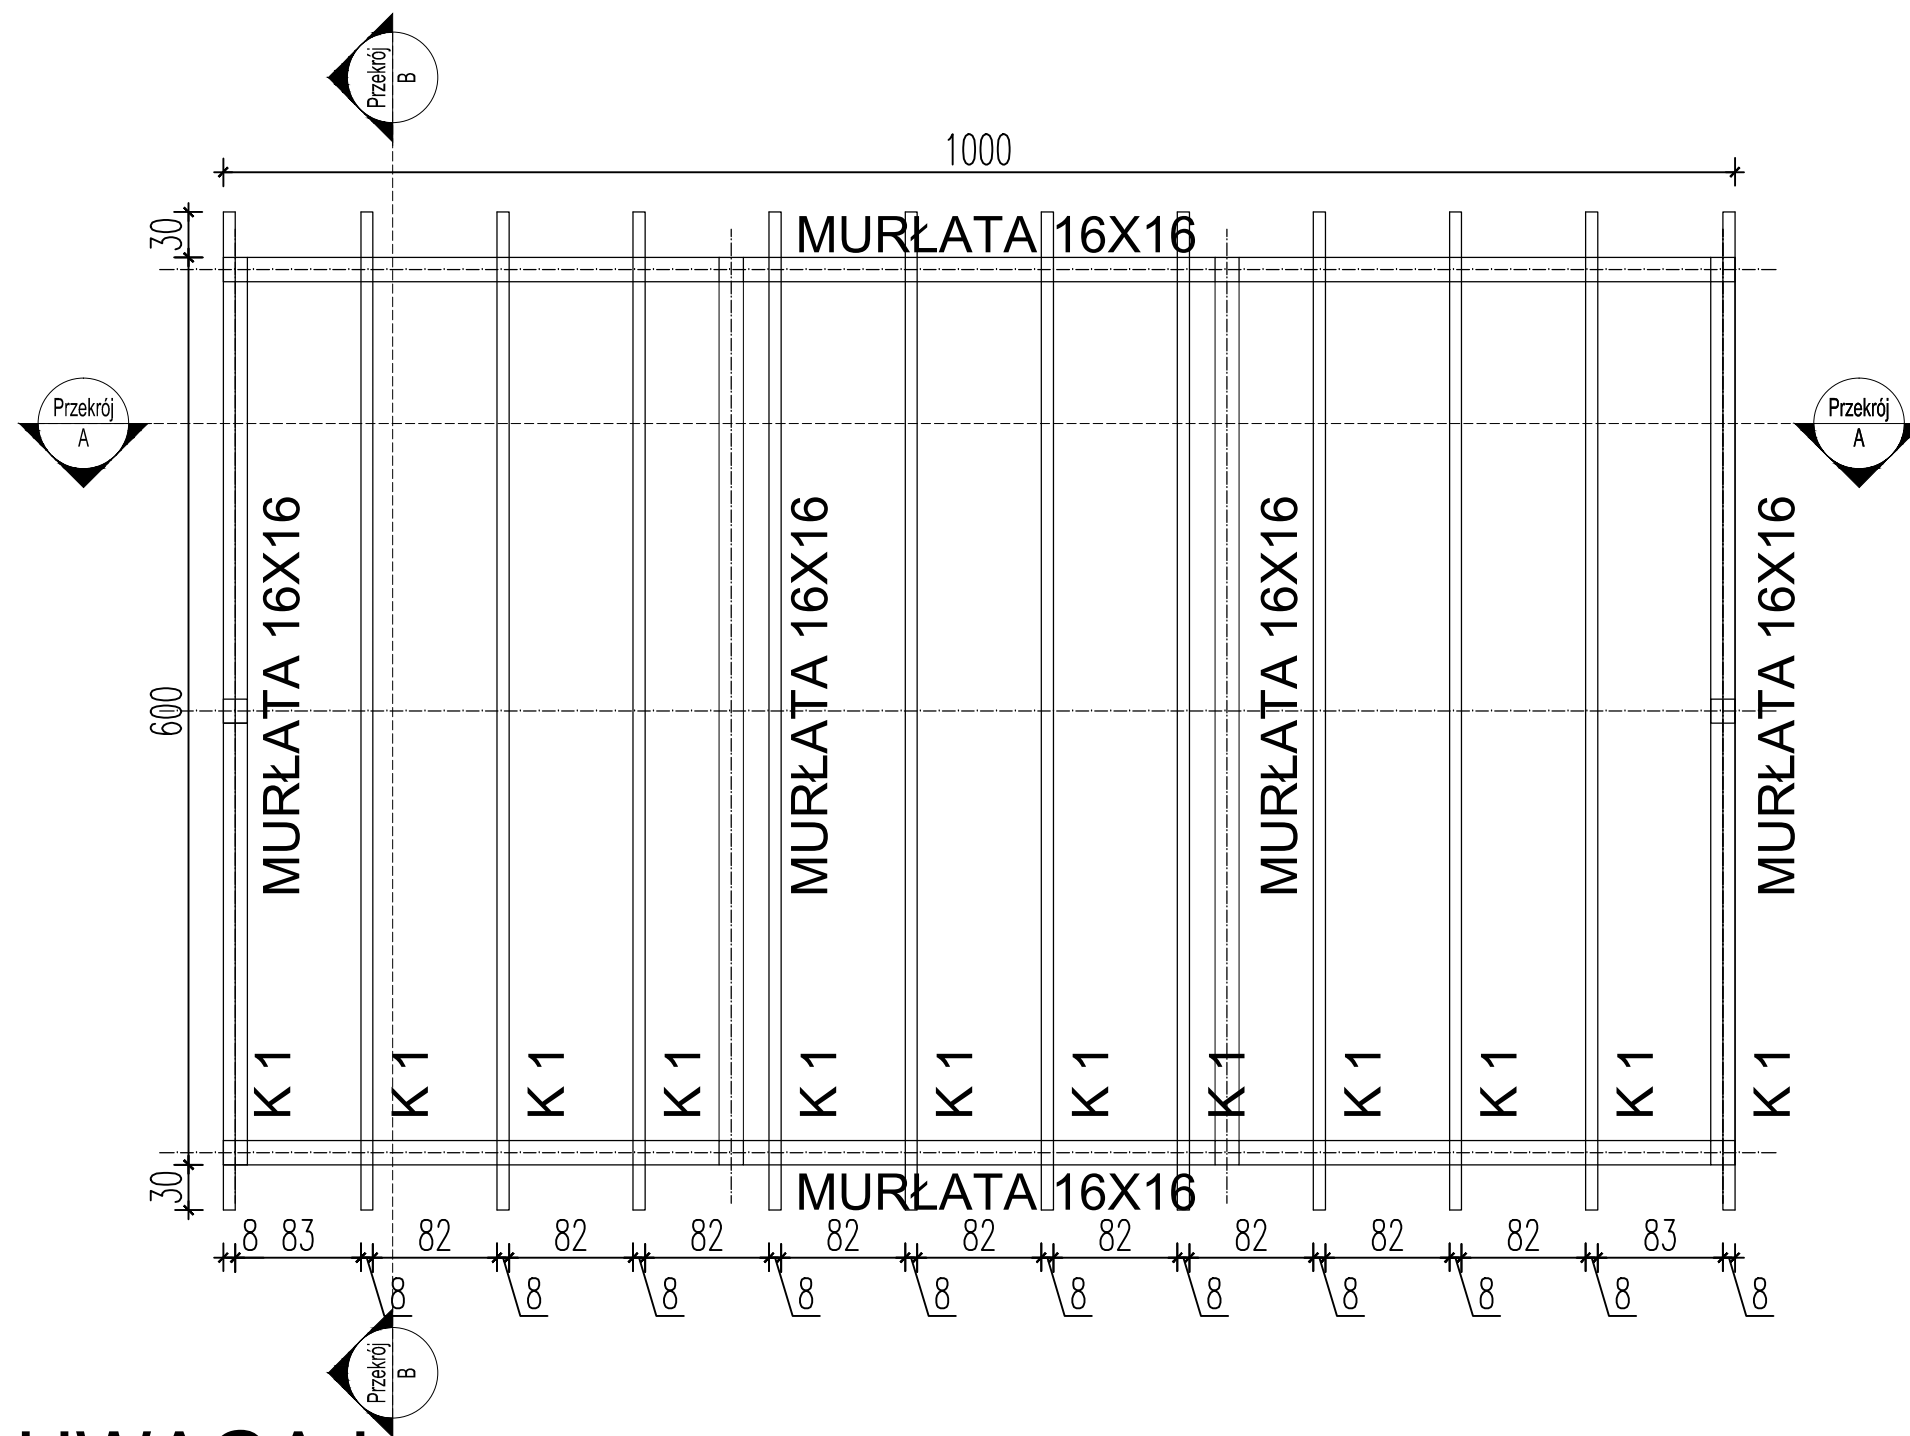

- K 1 : 16x8 cm
- S 1 : 16x16 cm
- Murłata : 16x16 cm
- krzyżulce słupów : 10x10 cm
- balustrady : 10x10 cm
- ścianki drewniane w przęsłach gr. 8 cm
- deski zamknięcia szczytów gr. 3 cm na falc
- deski na połąć gr. 3 cm na falc

UWAGA !

- Drewno zaimpregnować i pomalować na kolor (ustalić z inwestorem)
- Drewno klasy C 24

 Biuro Rzeczoznawstwa i Ekonomii Środowiska CODEx Sadowski i Wspólnicy Spółka Jawna 63-000 Środa Wlkp., ul. Stachury 9 tel.: + 48 61 622 91 20 fax.: +48 61 622 91 21 www.codex.pl	
Inwestor: _____ Gmina Wąpielsk, Wąpielsk 20, 87-337 Wąpielsk	Stadium dokumentacji: PROJEKT BUDOWLANY
Przedsięwzięcie: _____ Budowa punktu selektywnego zbierania odpadów komunalnych dla Gminy Wąpielsk	Branża: _____ KONSTRUKCYJNA
Tytuł rysunku: _____ <div style="text-align: center; font-weight: bold; font-size: 1.2em;">ALTANA EDUKACYJNA - RZUT WIĘŻBY</div>	Nr rys.: _____ <div style="text-align: center; font-weight: bold; font-size: 1.5em;">AE-03</div>

Funkcja	Imię i nazwisko	Specjalność	Numer uprawnień	Podpis
Projektował:	mgr inż. Mariusz Kończal	konstrukcyjno-budowlana	WKP/0051/POOK/10	
Sprawdził:	mgr inż. Marek Kubiak	konstrukcyjno-budowlana	WKP/BO/0178/03	

Skala:

1:50

Data:

październik 2017