



# PRZEKRÓJ A-A

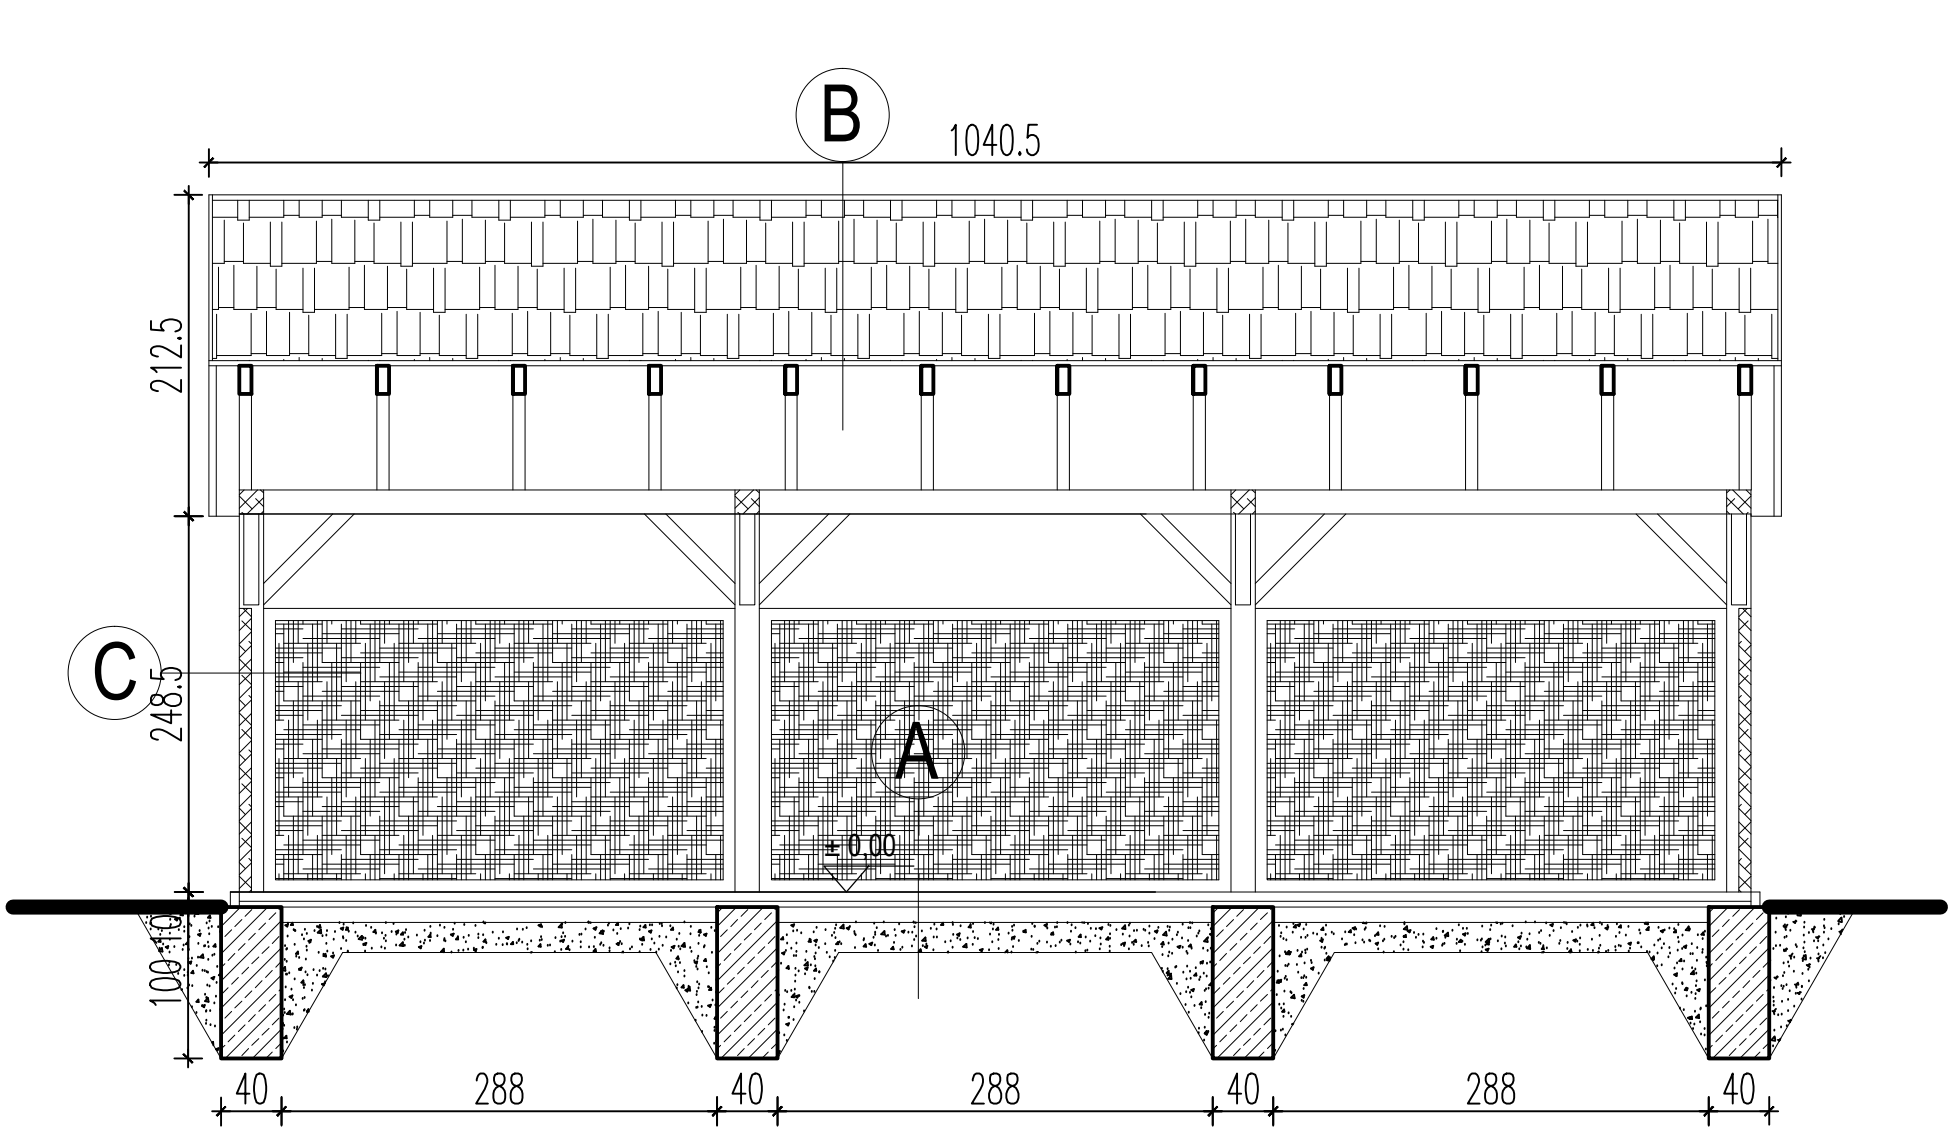

- A** Przekrój posadzki na gruncie:  
zagęszczony piasek 20 cm  
chudy beton 10 cm  
folia izolacyjna 0,2 x1  
podsypka cem.-piaskowa 4 cm  
posadzka z kostki betonowej 6 cm
- B** Przekrój przez dach:  
konstrukcja krokwiowa  
deski połaciowe 3 cm  
papa podkładowa  
gonty bitumiczne
- C** Przekrój przez ściankę osłonową:  
panele ażurowe do 3/4 wys. przestrzeni
- D** Przekrój przez ściankę osłonową:  
deski na falc gr. 3 cm

**UWAGA !**  
Gonty bitumiczne ułożyć na warstwie papy podkładowej.

<b>CODEX</b>  Biuro Rzecznictwa i Ekonomii Środowiska CODEX Sadowski i Wspólnicy Spółka Jawna 63-000 Środa Wlkp., ul. Stachury 9 tel.: + 48 61 622 91 20 fax.: +48 61 622 91 21 www.codex.pl				
Inwestor: Gmina Wąpielsk, Wąpielsk 20, 87-337 Wąpielsk			Stadium dokumentacji: <b>PROJEKT BUDOWLANY</b>	
Przedsięwzięcie: Budowa punktu selektywnego zbierania odpadów komunalnych dla Gminy Wąpielsk			Branża: KONSTRUKCYJNA	
Tytuł rysunku: <b>ALTANA EDUKACYJNA - PRZEKRÓJ A-A</b>				Nr rys.: <b>AE-05</b>
Funkcja	Imię i nazwisko	Specjalność	Numer uprawnień	Podpis
Projektował:	mgr inż. Mariusz Kończal	konstrukcyjno-budowlana	WKP/0051/POOK/10	
Sprawdził:	mgr inż. Marek Kubiak	konstrukcyjno-budowlana	WKP/BO/0178/03	
				Skala: 1:50
				Data: październik 2017