



PRZEKRÓJ B-B

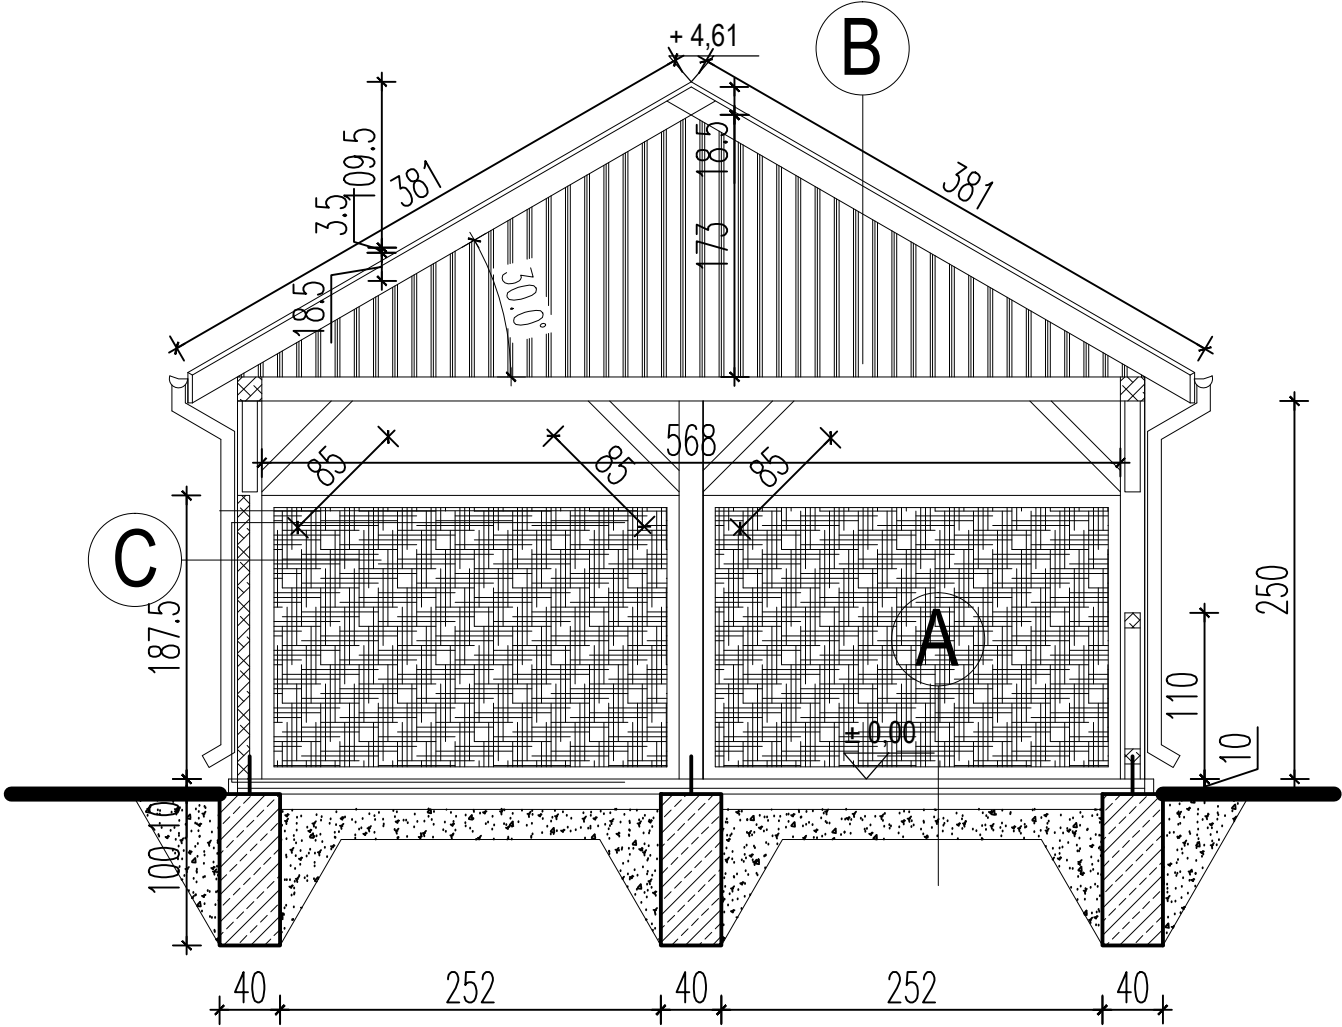

- A** Przekrój posadzki na gruncie:
zagęszczony piasek 20 cm
chudy beton 10 cm
folia izolacyjna 0,2 x1
podsypka cem.-piaskowa 4 cm
posadzka z kostki betonowej 6 cm
- B** Przekrój przez dach:
konstrukcja krokwiowa
deski połaciowe 3 cm
papa podkładowa
gonty bitumiczne
- C** Przekrój przez ściankę osłonową:
panele ażurowe do 3/4 wys. przestrzeni
- D** Przekrój przez ściankę osłonową:
deski na falc gr. 3 cm

UWAGA !

Gonty bitumiczne ułożyć na warstwie papy podkładowej.

CODEX  Biuro Rzeczoznawstwa i Ekonomii Środowiska CODEX Sadowski i Wspólnicy Spółka Jawna 63-000 Środa Wlkp., ul. Stachury 9 tel.: + 48 61 622 91 20 fax.: +48 61 622 91 21 www.codex.pl				
Inwestor: Gmina Wąpielsk, Wąpielsk 20, 87-337 Wąpielsk			Stadium dokumentacji: PROJEKT BUDOWLANY	
Przedsięwzięcie: Budowa punktu selektywnego zbierania odpadów komunalnych dla Gminy Wąpielsk			Branża: KONSTRUKCYJNA	
Tytuł rysunku: ALTANA EDUKACYJNA - PRZEKRÓJ B-B			Nr rys.: AE-06	
Funkcja	Imię i nazwisko	Specjalność	Numer uprawnień	Podpis
Projektował:	mgr inż. Mariusz Kończal	konstrukcyjno-budowlana	WKP/0051/POOK/10	
Sprawdził:	mgr inż. Marek Kubiak	konstrukcyjno-budowlana	WKP/BO/0178/03	
			Skala: 1:50	Data: październik 2017