



## STUDNIA KANALIZACYJNA Ø 425 S-1

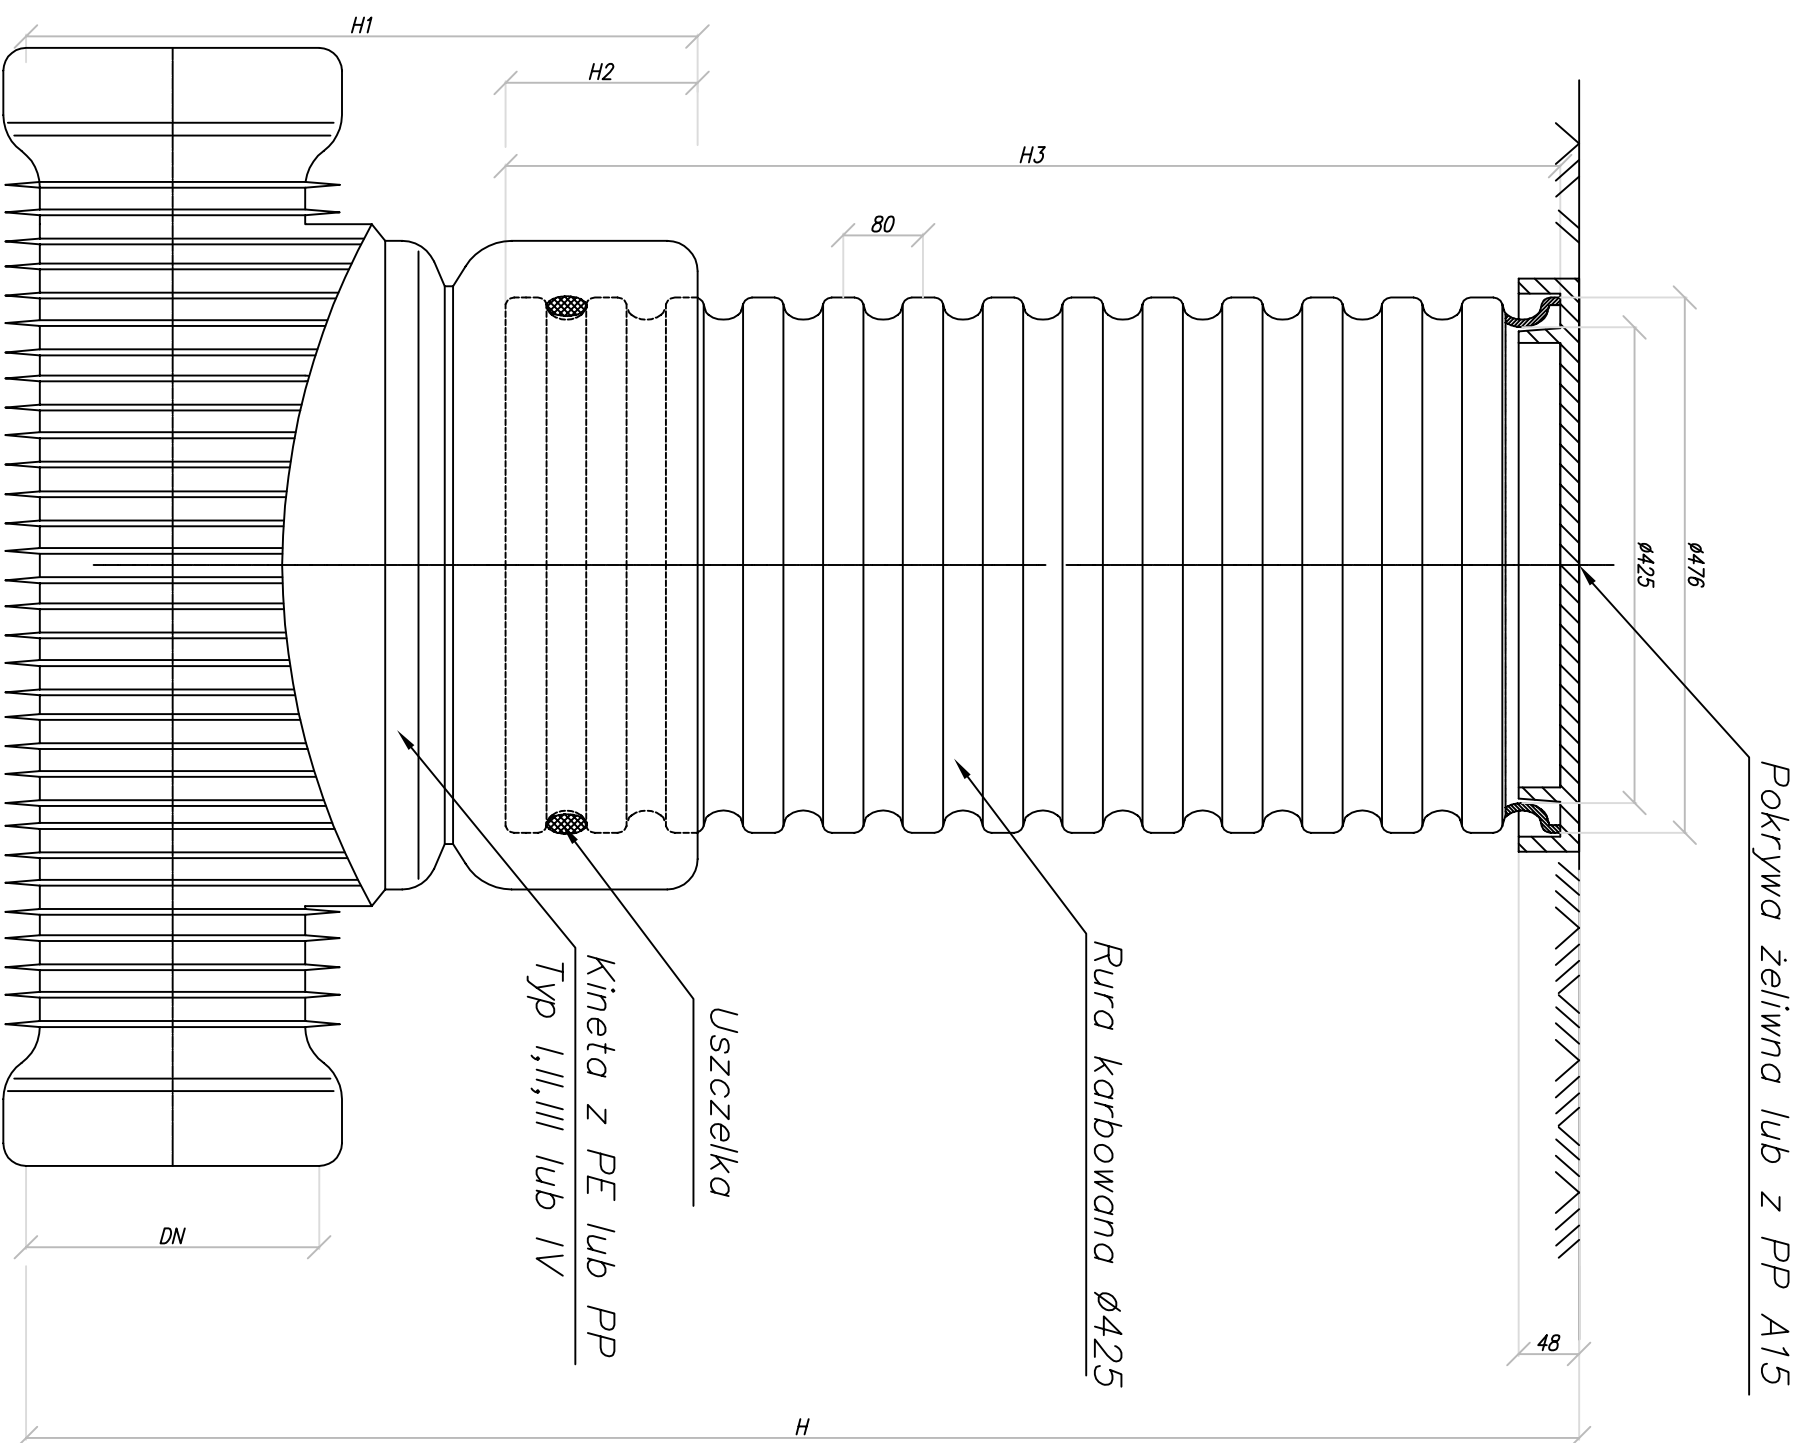

## UWAGI

- wysokość studni dopasować do wysokości terenu przycinając rurę karbowaną
- obsypkę piaskową wokół studni zagęszczać warstwami co 3 cm

<b>CODEX</b> 				
Biuro Rzeczoznawstwa i Ekonomii Środowiska CODEX Sadowski i Wspólnicy Spółka Jawna ul. Stachury 9, 63-000 Środa Wlkp. tel.: +48 61 622 91 20 fax: +48 61 622 91 21 www.codex.pl				
INWESTOR:	Gmina Wąpisek, Wąpisek 20, 87-337 Wąpisek			
PROJEKOWUJĄCE:	STUDIUM DOKUMENTACJI		PROJEKT BUDOWLANY	
	BRANŻA:		INSTALACJE SANITARNE	
Budowa punktu selektywnego zbierania odpadów komunalnych dla Gminy Wąpisek				
TITUL PROJUNKTO:	STUDIUM KANALIZACYJNA - SCHEMAT			
FUNKCJA	ANALIZATOR	WSPRACOWNIK	PODSZ	SKALA:
Projektował:	mgr inż. Krzysztof Banaś	instalacje sanitarne	LBS/0056/POOS/14	-
Sprawił:	mgr inż. Marek Karasz	instalacje sanitarne	LBS/0014/PWOS/15	październik 2017