

Ark. 355.131.184

Obreńb : 0016      WAPIELSKI

Oznaczenie kancelaryjne zgłoszenia prac geodezyjnych: GIK.6640.1058.2017

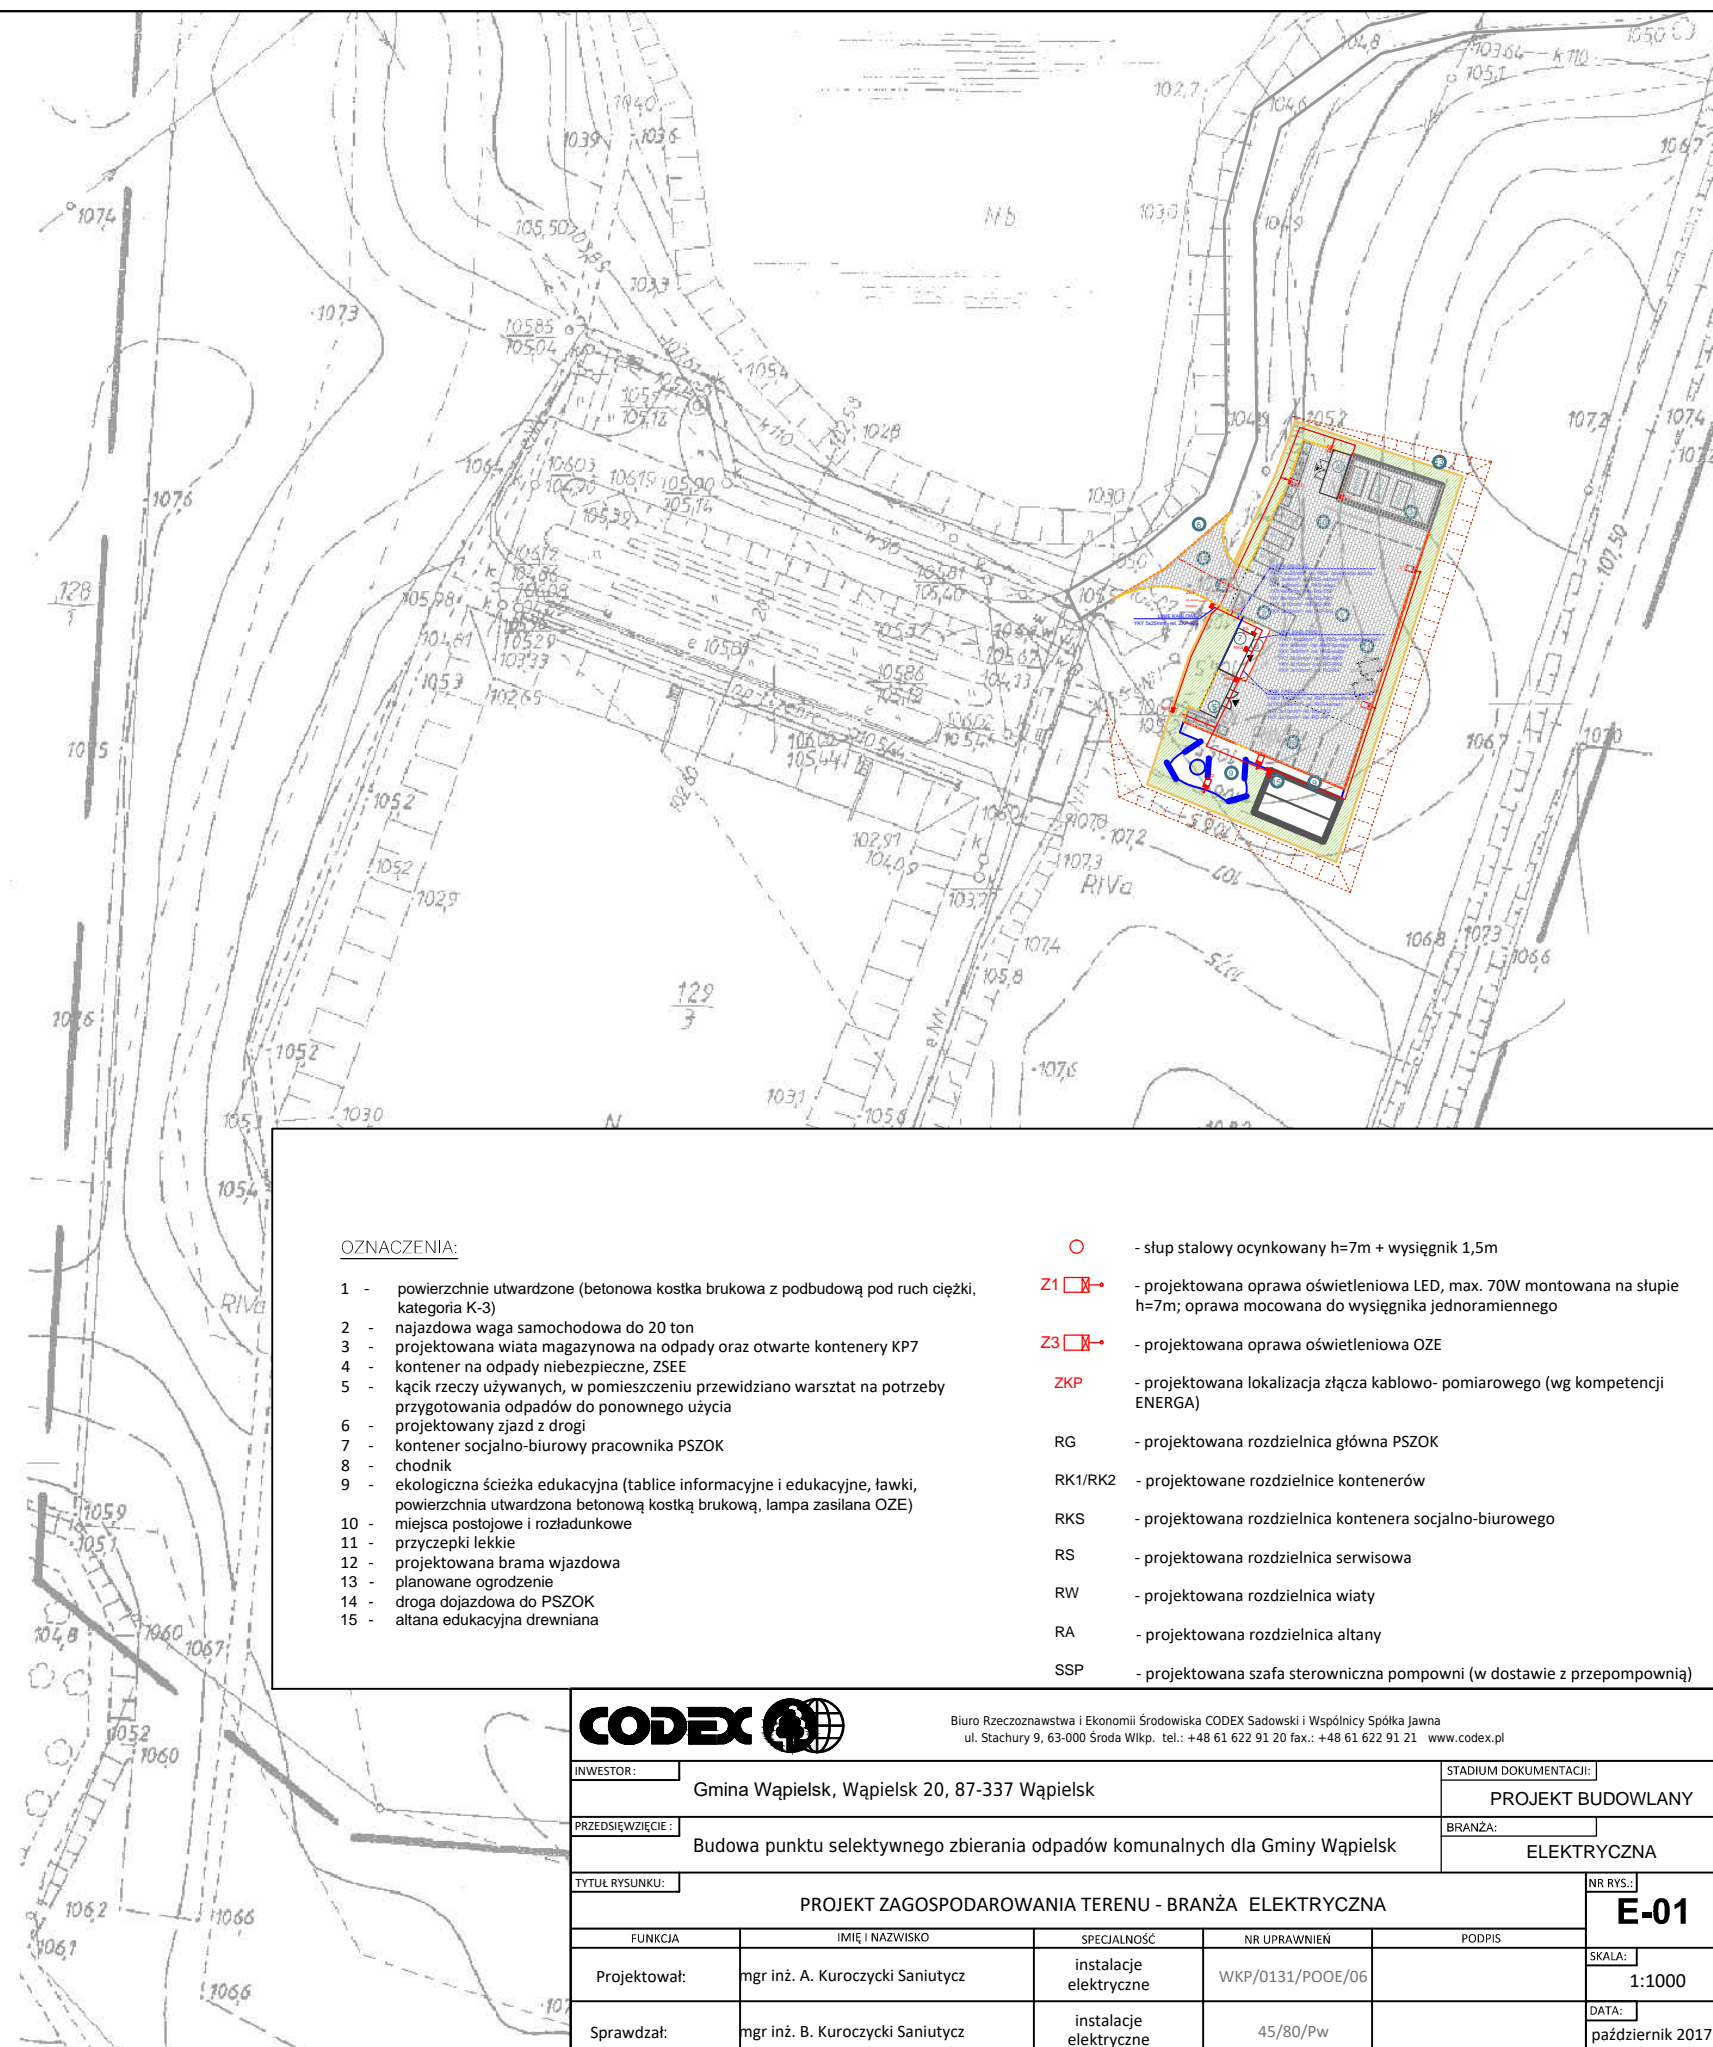
Sporządził dnia ..... 22. 08. 2017

Jacek Zieliński  
Nr upr. 20557

[illegible]



22. 08. 2017

Wm. STANBEE

[illegible]

OZNACZENIA:

- 1 - powierzchnie utwardzone (betonowa kostka brukowa z podbudową pod ruch ciężki, kategoria K-3)
- 2 - najazdowa waga samochodowa do 20 ton
- 3 - projektowana wiatła magazynowa na odpady oraz otwarte kontenery KP7
- 4 - kontener na odpady niebezpieczne, ZSEE
- 5 - kąpić rzeczy używanych, w pomieszczeniu przewidziano warsztat na potrzeby przygotowania odpadów do ponownego użycia
- 6 - projektowany zjazd z drogi
- 7 - kontener socjalno-biuroowy pracownika PSZOK
- 8 - chodnik
- 9 - ekologiczna ścieżka edukacyjna (tablice informacyjne i edukacyjne, ławki, powierzchnia utwardzona betonową kostką brukową, lampy zasilane OZE)
- 10 - miejsca postojowe i rozładunkowe
- 11 - przyczepki lekkie
- 12 - projektowana brama wjazdowa
- 13 - planowane ogrodzenie
- 14 - droga dojazdowa do PSZOK
- 15 - altana edukacyjna drewniana

- |  |   |
|--|---|
| ○  | - słup stalowy ocynkowany h=7m + wysięgnik 1,5m   |
| Z1  | - projektowana oprawa oświetleniowa LED, max. 70W montowana na słupie h=7m; oprawa mocowana do wysięgnika jednoramiennego |
| Z3  | - projektowana oprawa oświetleniowa OZE   |
| ZKP  | - projektowana lokalizacja złącza kablowo- pomiarowego (wg kompetencji ENERGIA)   |
| RG   | - projektowana rozdzielnicza główna PSZOK   |
| RK1/RK2  | - projektowane rozdzielnicze kontenerów   |
| RKS  | - projektowana rozdzielnicza kontenera socjalno-biurowego   |
| RS   | - projektowana rozdzielnicza serwisowa  |
| RW   | - projektowana rozdzielnicza wiaty  |
| RA   | - projektowana rozdzielnicza altany   |
| SSP  | - projektowana szafa sterownicza pompowni (w dostawie z przepompownią)  |

**CODEX** 

Biuro Rzeczoznawstwa i Ekonomii Środowiska CODEX Sadowski i Wspólnicy Spółka Jawna  
ul. Stachury 9, 63-000 Środa Wlkp. tel.: +48 61 622 91 20 fax.: +48 61 622 91 21 [www.codex.pl](http://www.codex.pl)

INWESTOR:	Gmina Wapielsk, Wapielsk 20, 87-337 Wapielsk
-----------	--

PRZEDSIĘWZIĘCIE : Budowa punktu selektywnego zbierania odpadów komunalnych dla Gminy Wapielsk

TYTUŁ RYSUNKU: **PROJEKT ZAGOSPODAROWANIA TERENU - BRANŻA ELEKTRYCZNA**

FUNKCJA	IMIĘ I NAZWISKO	SPECJALNOŚĆ	NR UPRAWNIENI	PODPIS	SKALA:
Projektował:	mgr inż. A. Kuroczycki Saniutycz	instalacje elektryczne	WKP/0131/POOE/06		1:1000
Sprawdzał:	mgr inż. B. Kuroczycki Saniutycz	instalacje elektryczne	45/80/Pw		DATA: październik 2017