




ELEWACJA FRONTOWA

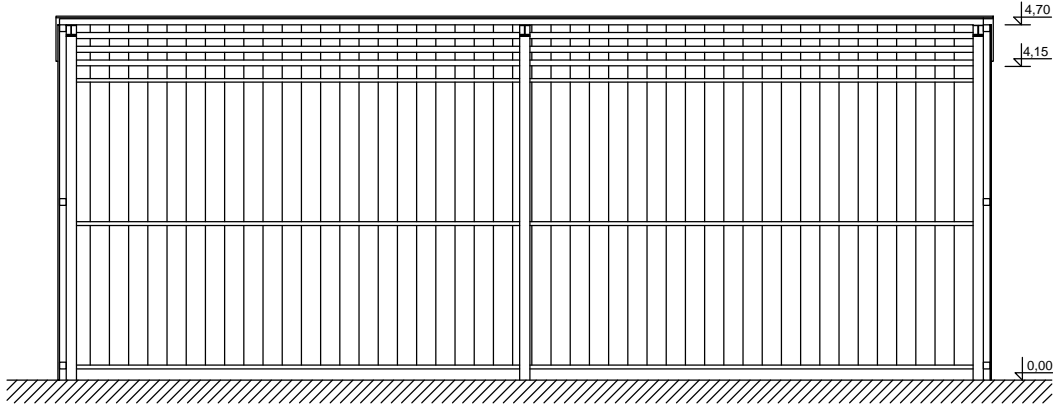


ELEWACJA TYLNA

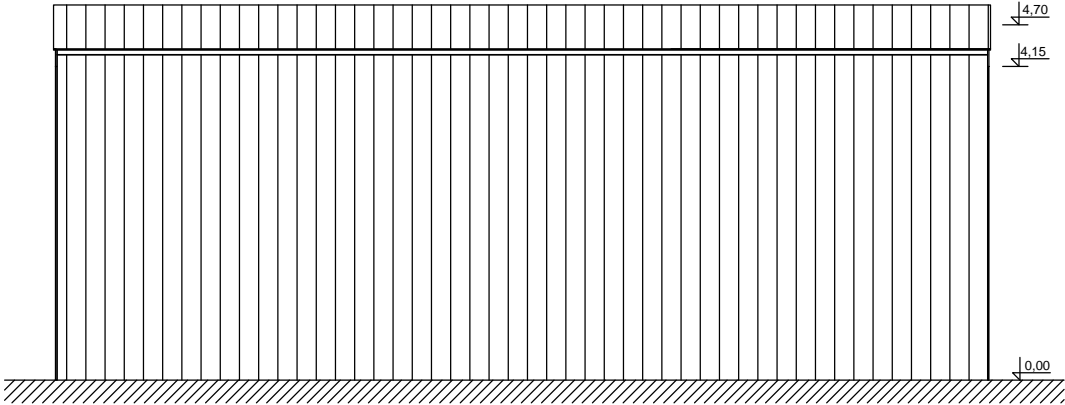


ELEWACJA BOCZNA

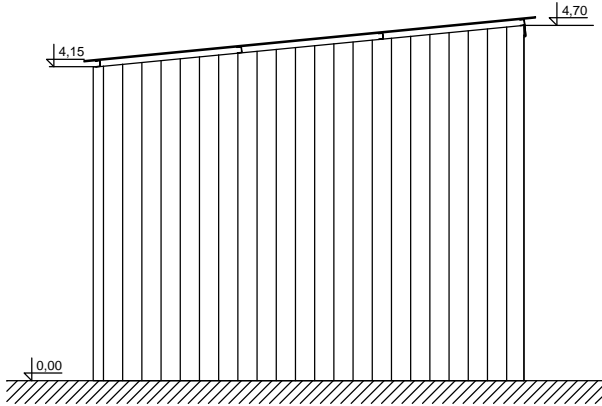

ELEWACJA BOCZNA

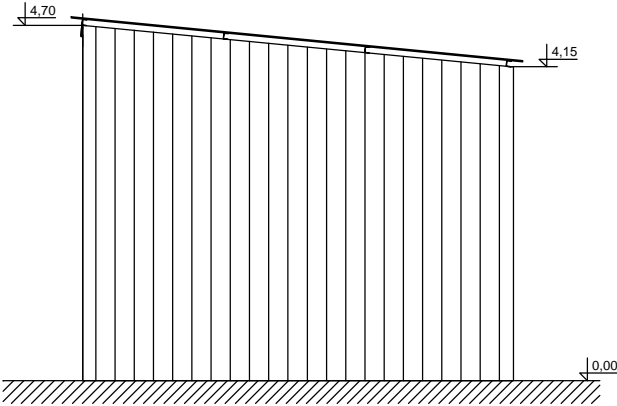

| | | | | | | |
|---|--------------------------|---|------------------|-----------------------|-------------------|------------------|
| CODEX  | | Biuro Rzeczoznawstwa i Ekonomii Środowiska CODEX Sadowski i Wspólnicy Spółka Jawna 63-000 Środa Wlkp., ul. Stachury 9 tel.: + 48 61 622 91 20 fax.: +48 61 622 91 21 www.codex.pl | | | | |
| Inwestor: | | Gmina Wąpielsk, Wąpielsk 20, 87-337 Wąpielsk | | Stadium dokumentacji: | PROJEKT BUDOWLANY | |
| Przedsięwzięcie: | | Budowa punktu selektywnego zbierania odpadów komunalnych dla Gminy Wąpielsk | | Branża: | KONSTRUKCYJNA | |
| Tytuł rysunku: | | WIATA - ELEWACJE | | | Nr rys.: | W-01 |
| Funkcja | Imię i nazwisko | Specjalność | Numer uprawnień | Podpis | Skala: | 1:100 |
| Projektował: | mgr inż. Mariusz Kończal | konstrukcyjno-budowlana | WKP/0051/POOK/10 | | Data: | październik 2017 |
| Sprawdził: | mgr inż. Marek Kubiak | konstrukcyjno-budowlana | WKP/BO/0178/03 | | | |