


PRZEKRÓJ PRZESZ JEZDNIĘ

od km 0+000,00 do km 0+129,00

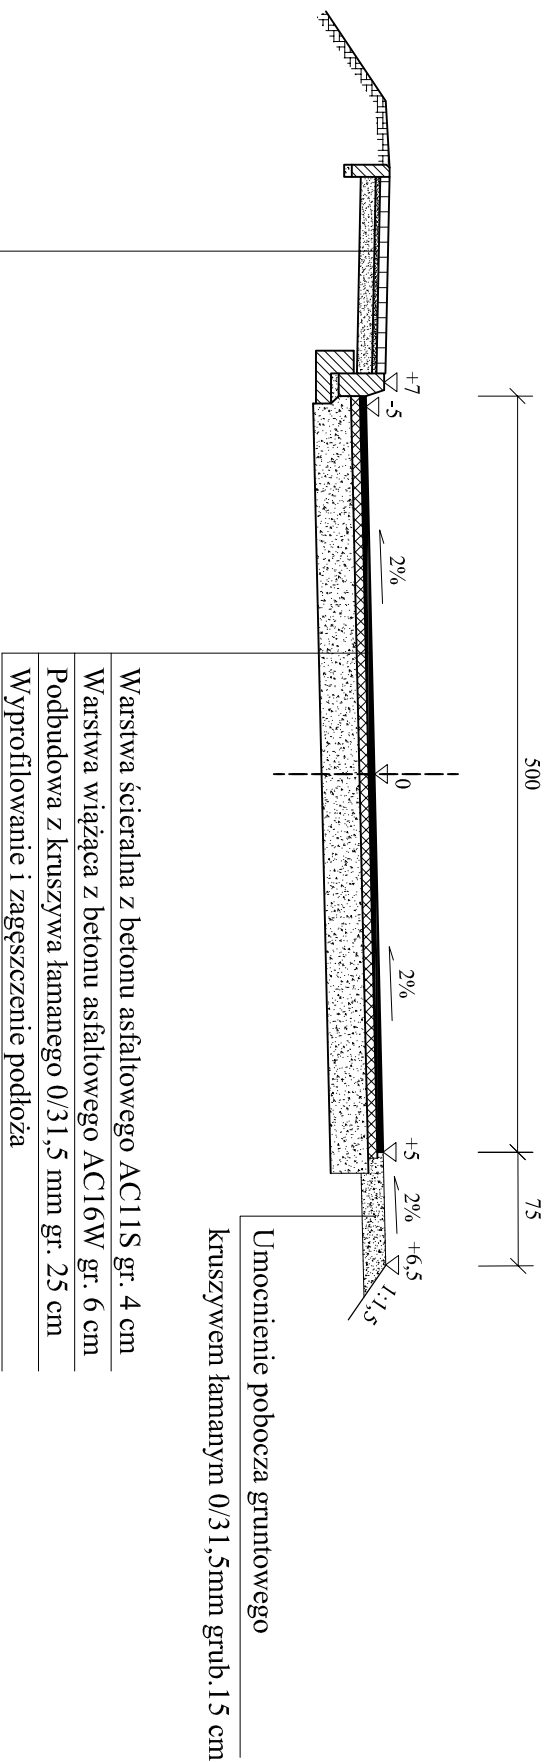

Istniejące krawężnik betonowy i chodnik z kostki betonowej (na odc. 52,0m do przełożenia)

PRZEBUDOWA (MODERNIZACJA) DROGI GMINNEJ NR 120137C			
Obiekt: RADZIKI DUŻE – KIERZ RADZIKOWSKI – SKRZYŻOWANIE			
Z DROGA GMINNĄ NR 120136C NA ODC. OD KM 0+000 DO KM 0+225			
Temat: PRZESKROJE KONSTRUKCYJNE		Nr rys. 2	
Branża: DROGOWA	Podpis	Skala: 1:50	
Projektant: inż. Jacek Bednarski			
upr. Nr BA-W/8346/179/70/89-90 Nr 293/73		Data: Lipiec 2018 r.	
Asystent projektanta: mgr inż. Agnieszka Kroszkiewicz			