


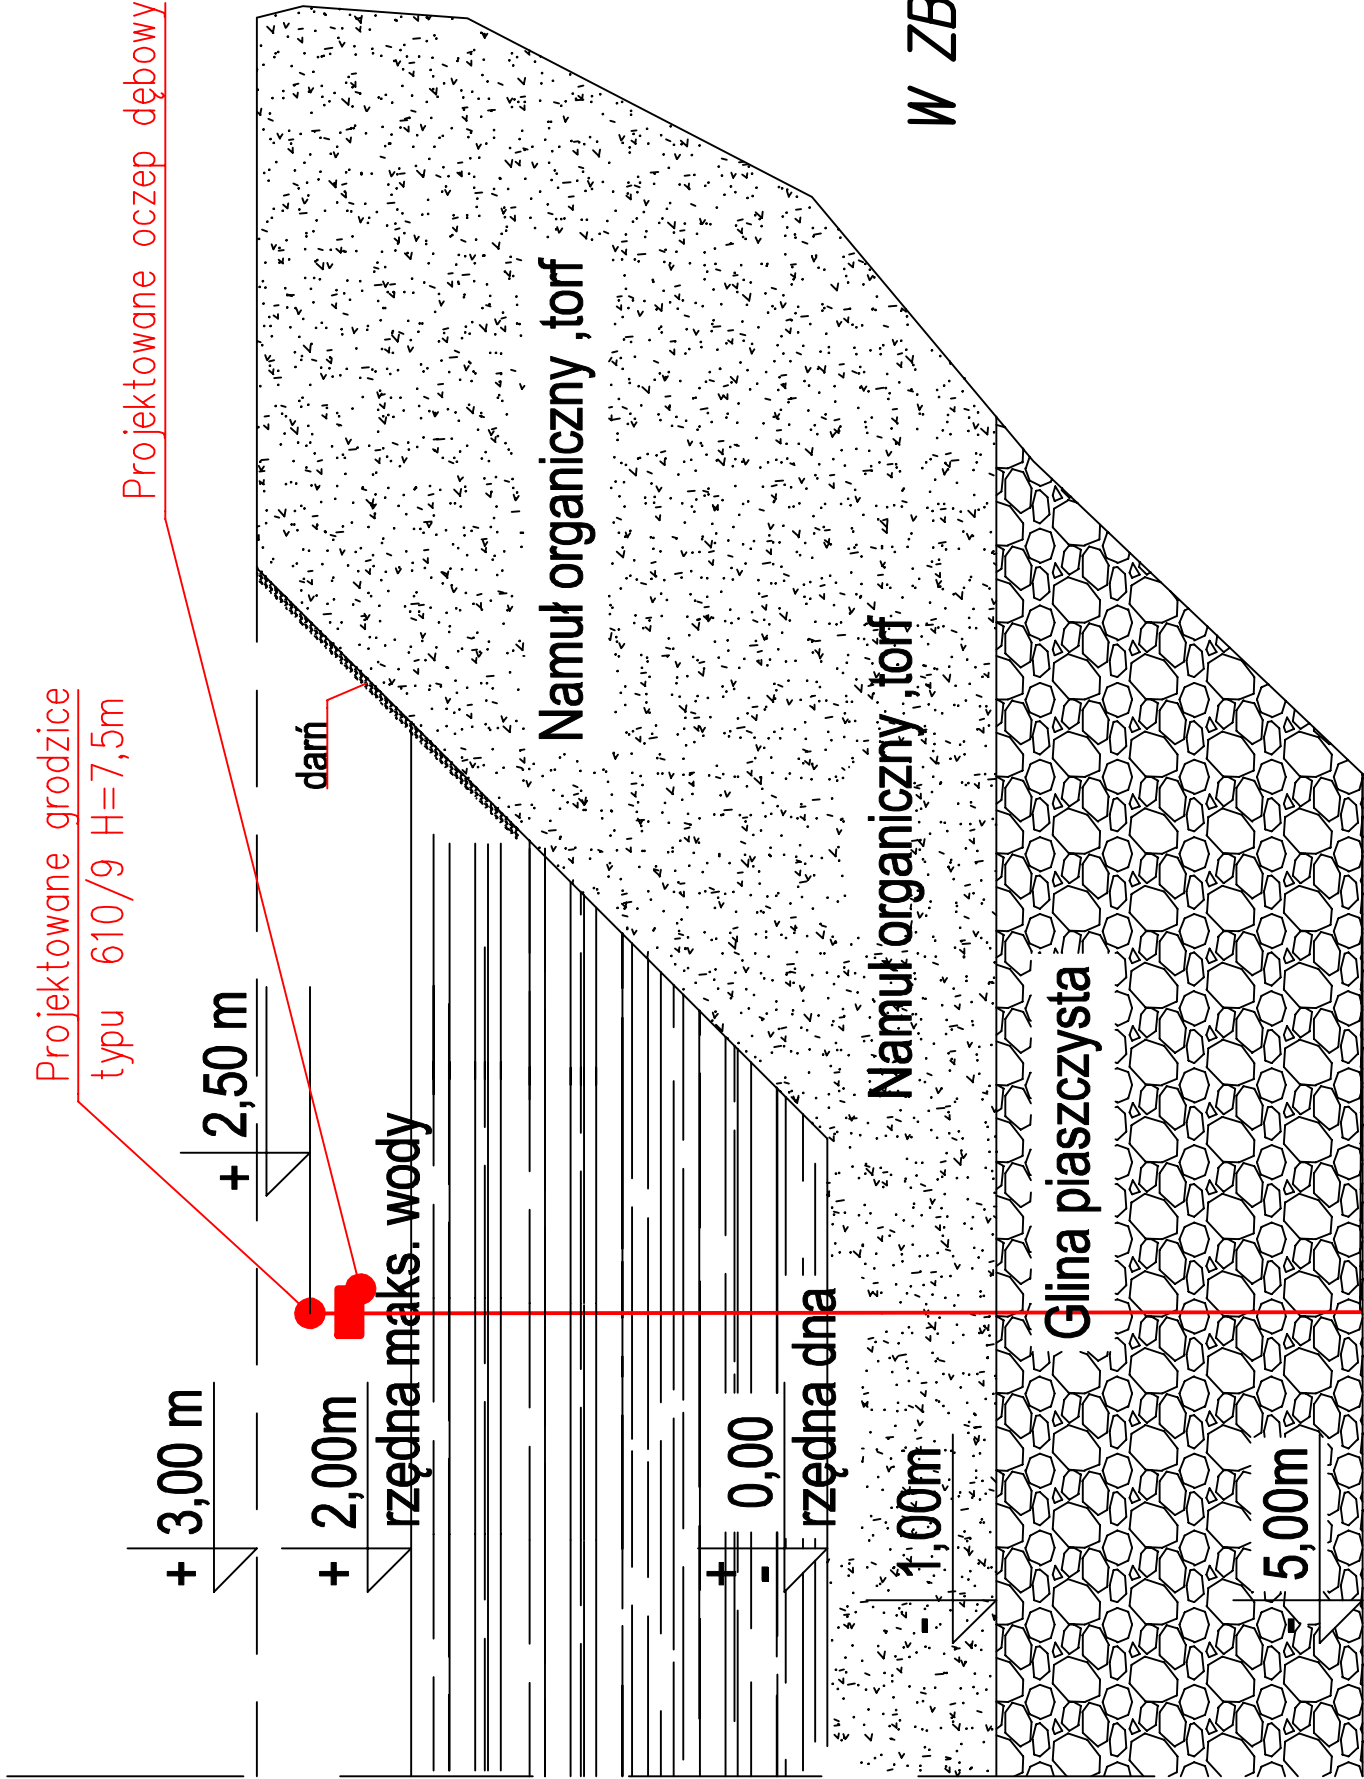

PROJEKT
PRZEBUDOWY PRZEGRÓD
W ZBIORNIKU OCZYSZCZALNI ŚCIEKÓW
W WĄPIELSKU
SKALA 1:1.000

SYSTEM DESIGN KAROL KOŹMIŃSKI ul. Olsztyńska 1A, Karbowo 87-300 Brodnica			
OBJEKT : OCZYSZCZALNI ŚCIEKÓW W MIEJSCOWOŚCI WĄPIELSK" INWESTOR : GMINA WĄPIELSK, WĄPIELSK 20, 87-337 WĄPIELSK			
ZADANIE : „PROJEKT PRZEBUDOWY PRZEGRÓD W ZBIORNIKU OCZYSZCZALNI ŚCIEKÓW W MIEJSCOWOŚCI WĄPIELSK"			
Funkcja :	Nazwisko i imię	Podpis	Data
Projektował :	tech. bud. spec. inst. i urzadz. sanitarne Zbigniew Bejger upr. proj. Nr BR-RN-V/45/TO/83		LISTOPAD 2017 r.
Opracował:	mgr inż. Karol Koźmiński		Nr rys. 2