


PROFIL PODŁUŻNY
SKALA 1:200/2000

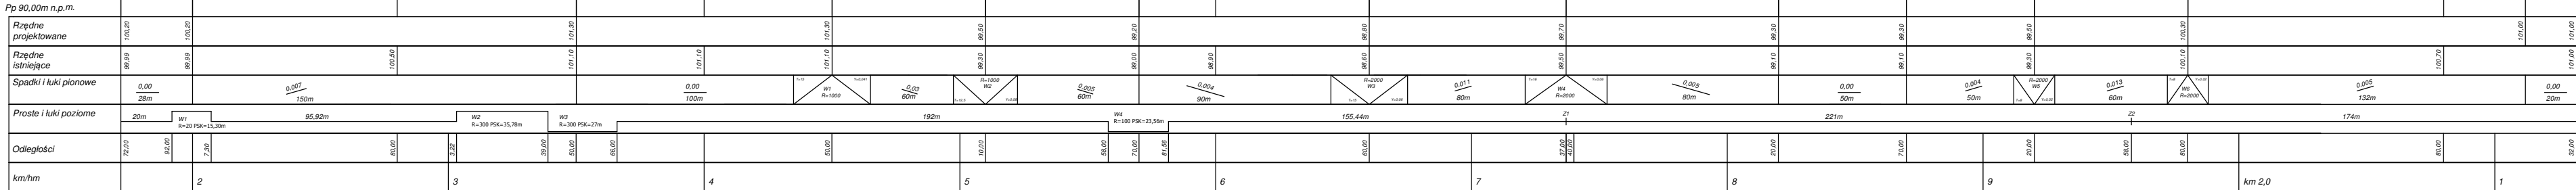

Nazwa inwestycji : Przebudowa drogi gminnej nr 120124C Kiełpiny - Długie				
Adres inwestycji: Droga gminna nr 120124C Kiełpiny - Długie od km 1+172 do km 2+132				
Inwestor: Gmina Wapielsk				
PROFIL PODŁUŻNY		DATA: marzec 2019	SKALA: 1:200/2000	Nr rysunku 3
Imię i nazwisko projektanta:	Brandt	Nr sprawozdania:	Podpis	
inż. Janusz Brzezicki	Drogowa	GP.1.7342/361/TO/94		