


PRZEKRÓJ KONSTRUKCYJNY

SKALA 1:50

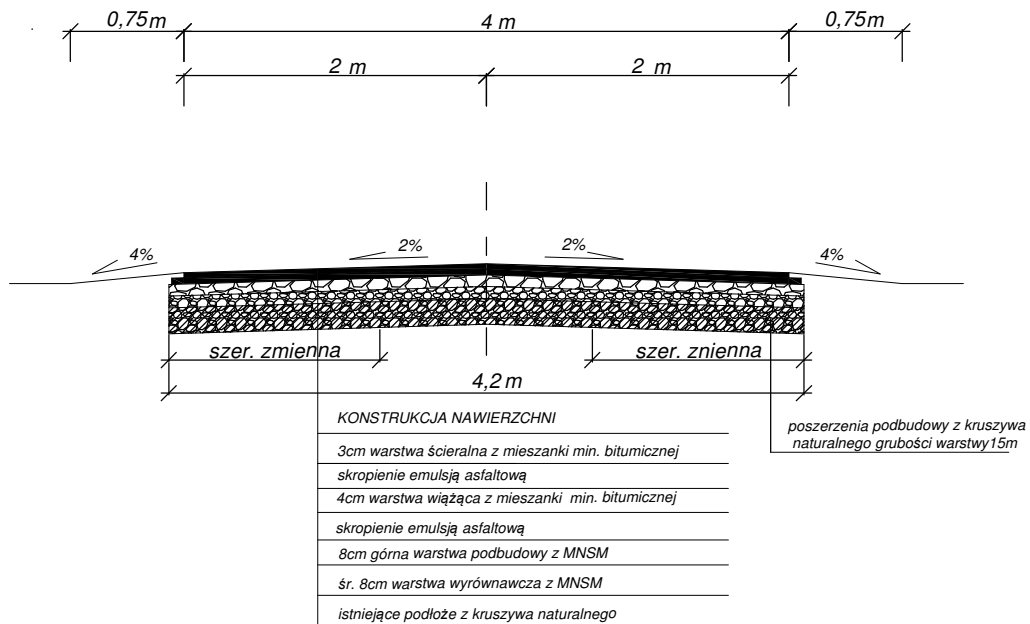

UWAGA :

- zmiana szerokość jezdni :
 - od km 1+530 do km 1+558 - z 4,0m na 3,0m
 - od km 1+558 do km 1+630 - z 3,0 na 4,0m
- na łuku W1 poszerzenie jezdni do szerokości 5,0m
- szerokości poszerzeń zmienne - wielkości w przedmiarze robót

Nazwa inwestycji : Przebudowa drogi gminnej nr 120124C Kielpiny - Długie			
Adres inwestycji: Droga gminna nr 120124C Kielpiny - Długie od km 1+172 do km 2+132			
Inwestor: Gmina Wąpielsk			
PRZEKRÓJ KONSTRUKCYJNY		DATA: marzec 2019	SKALA: 1:50
Nr rysunku 4a			
Imię i nazwisko projektanta:	Branża	Nr uprawnień	Podpis
inż. Janusz Brzezicki	Drogowa	GP.I.7342/361/TO/94	